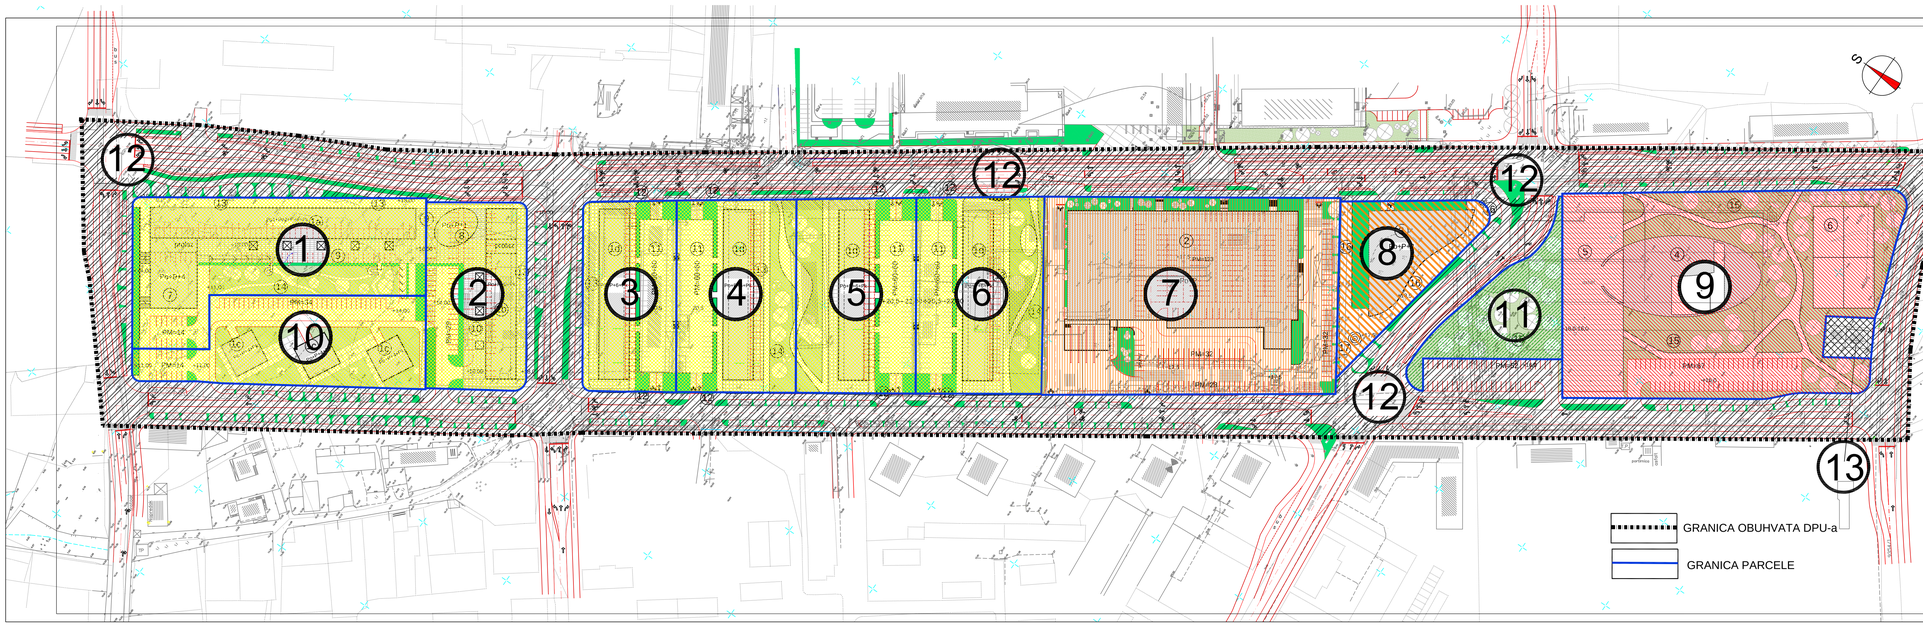

KAZALO

1	STAMBENO-POSLOVNI OBJEKT Po1+Po2+P+6+Pk PODRUM 1 KOTA +11.00: GARAŽE PM=77, DRVARNICE, UREĐENE ZELENE POVRŠINE, DJ. IGRALIŠTA PODRUM 2 KOTA +14.00: PARKIRALIŠTE S MOGUĆNOŠĆU ORGANIZACIJE STANOVI, POSLOVNI PROSTORI PRIZEMLJE KOTA + 18.00: POSLOVNI PROSTORI, TRIJEM, ULAZI, TRG,DOMORIŠTA, ŠTEKATI,UREĐENA ZELENA POVRŠINA, 1. KAT : STANOVI, POSLOVNI PROSTORI 2-6 KAT : STANOVI
2	POSLOVNI OBJEKT Po+P+6 : TRGOVINE, USLUGE, UREDI
3	STAMBENO-POSLOVNI OBJEKT Po+P+6+Pk PODRUM KOTA +14.00: DRVARNICE,GARAŽE POD OBJEKTOM PM=25 PARKIRALIŠTA POD TRGOM PM=29+22 (MOGUĆENOST ORGANIZACIJE GARAŽA), PARKIRALIŠTE NA OTVORENOM PM=29,ZELENE POVRŠINE KOTA +18,00 POSLOVNI PROSTORI, TRIJEM, ULAZI,TRG,ŠTEKATI 1. KAT : STANOVI, POSLOVNI PROSTORI 2-6 KAT+Pk : STANOVI
4	PRIVREDNO-POSLOVNI OBJEKT Po1+P+6 : TRGOVINE, USLUGE, UREDI STAMBENO-POSLOVNI OBJEKT Po+P+6+Pk PODRIJE kota+17,50 : GARAŽE POD OBJEKTOM PM=30, DRVARNICE, PARKIRALIŠTE S MOGUĆNOŠĆU ORGANIZACIJE GARAŽA PM=60 PRIZEMLJE kota+20,50 : POSLOVNI PROSTORI, ULAZ,DOMORIŠTA, ŠTEKATI, PARKIRALIŠTE PM=60,UREĐENE ZELENE POVRŠINE,DJ.IGRALIŠTA 1. KAT : STANOVI, POSLOVNI PROSTORI 2-6 KAT+Pk : STANOVI
5	STAMBENO-POSLOVNI OBJEKT Po+P+6+Pk PODRIJE kota+17,50 : GARAŽE POD OBJEKTOM PM=30, DRVARNICE, PARKIRALIŠTE S MOGUĆNOŠĆU ORGANIZACIJE GARAŽA PM=60 PRIZEMLJE kota+20,50 : POSLOVNI PROSTORI, ULAZ,DOMORIŠTA, ŠTEKATI, PARKIRALIŠTE PM=60,UREĐENE ZELENE POVRŠINE,DJ.IGRALIŠTA 1. KAT : STANOVI, POSLOVNI PROSTORI 2-6 KAT+Pk : STANOVI
6	STAMBENO-POSLOVNI OBJEKT Po+P+6+Pk PODRIJE kota+17,50 : GARAŽE POD OBJEKTOM PM=30, DRVARNICE, PARKIRALIŠTE S MOGUĆNOŠĆU ORGANIZACIJE GARAŽA PM=60 PRIZEMLJE kota+20,50 : POSLOVNI PROSTORI, ULAZ,DOMORIŠTA, ŠTEKATI, PARKIRALIŠTE PM=60,UREĐENE ZELENE POVRŠINE,DJ.IGRALIŠTA 1. KAT : STANOVI, POSLOVNI PROSTORI 2-6 KAT+Pk : STANOVI
7	TRGOVAČKI CENTAR Po+P PARKIRALIŠTE POD OBJEKTOM PM=133, PARKIRALIŠTE NA OTVORENOM PM=82, ZELENE POVRŠINE, PRISTUPNA CESTA ZA OPSKRBU, PRISTUPNA CESTA ZA POSJETITELJE
8	POSLOVNI OBJEKT Po+P+2 UREDI, PREDSTAVNIŠTVA, IZLOŽBENI PROSTORI, USLUGE,PJEŠAČKA ULICA, FONTANA, TRG, PARKIRALIŠE POD OBJEKTOM PM=100
9	PASTORALNI CENTAR Po+P+2 CRKVA, DRUŠTVENE PROSTORIJE,STAMBENI PROSTOR,DVORIŠTE ATRIJSKOG TIPA,ZVONIK,CRKVENI TRG-ESPLANADA,PJEŠAČKE STAZE,UREĐENE PARKOVNE POVRŠINE,IGRALIŠTE,PARKIRALIŠTE PM=66
10	STAMBENO-POSLOVNI OBJEKT Po+P+6+Pk PODRIJM : DRVARNICE, POSLOVNI PROSTORI PRIZEMLJE : POSLOVNI PROSTORI, ULAZ 1. KAT : STANOVI, POSLOVNI PROSTORI 2-6 KAT,Pk : STANOVI ZELENE POVRŠINE,PRISTUPNA CESTA, PARKIRALIŠTE PM=48
11	JAVNI GRADSKI PARK
12	PROMETNICE, PARKIRALIŠTE PM=52
13	POSTOJEĆE OBITELJSKI OBJEKT NADOGRADNJA U POSTOJEĆEM GABARITU DO VISINE P+1+Pk S MOGUĆNOŠĆU IZMJENE NAMJENE PRIZEMLJA IZ STAMBENOG U POSLOVNI PROSTOR

DPU

ZONE CENTRALNIH FUNKCIJA *"VIŠNJIK"* ZADAR

ZADARSKA ŽUPANIJA	GRAD ZADAR

DETALJNI PLAN UREĐENJA
ZONE CENTRALNIH FUNKCIJA
"VIŠNJIK"

Naziv kartografskog prikaza:

PLAN PARCELACIJE

Broj kartografskog prikaza: LIST BR.5	Mjerilo kartografskog prikaza: 1:1000
Program mjera za unapređenje stanja u prostoru /službeno glasilo/	Odluka predstavničkog tijela o donošenju plana /službeno glasilo/
"Glasnik grada Zadra" : 3/00 i 3/01	" Glasnik grada Zadra " : 6/01
JAVNA RASPRAVA (datum objave): 27.srpnja, 2001.	Javni uvid održan: od: 30.07.2001. do: 28.08.2001.
Pedata tijela odgovornog za provođenje javne rasprave:	Odgovorna osoba za provođenje javne rasprave: Zdravko Livaković i.g.

PRAVNA OSOBA /TIJELO KOJE JE IZRADILO PLAN:

"MARINAPROJEKT"d.o.o.-ZADAR

Pečat pravne osobe /tijela koje je izradilo plan/:	Odgovorna osoba: Nikola Bašlaić i.a.

KOORDINATOR PLANA: NIKOLA BAŠIĆ d.i.a.

STRUČNI TIM U IZRADI PLANA:

NIKOLA BAŠIĆ d.i.a.

RENATA ĆOBRNJAĆ d.i.a.

Pečat predstavničkog tijela:	Predsjednik predstavničkog tijela: Davor Aras prof.
Istovjetnost ovog prostornog plana s izvornikom ovjerava:	Pečat nadležnog tijela:
(ime, prezime i potpis)	