


0 10 50 100m

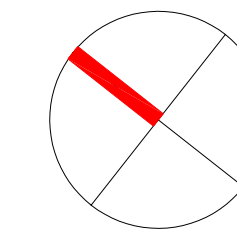

LEGENDA:

OBJEKTI:

- A1 STAMBENI OBJEKT (Po+P+3)
- A2 STAMBENI OBJEKT (Po+P+4)
- A3 STAMBENI OBJEKT (Po+P+4)
- A4 STAMBENI OBJEKT (Po+P+4+Pk)
- A5 STAMBENI OBJEKT (Po+P+4+Pk)
- B OSNOVNA ŠKOLA (Po+P+2)
- C MJESNI CENTAR (Po+P+1)
- TS TRAFOSTANICA


OSTALO:

- 1 ZAŠTITNO ZELENILLO
- 2 JAVNI PARK
- 3 IGRALIŠTE
- 4 SPORTSKI TERENI
- 5 PJEŠAČKI PLATO
- 6 DVONAMJENSKO SKLONIŠTE - GARAŽA
- 7 SERVISNE ULICE ZA OBJEKTE
- 8 AUTOBUSNO STAJALIŠTE

**DETALJNI PLAN UREĐENJA
ZONE STAMBENE IZGRADNJE
VEĆE GUSTOĆE**

**"CRVENE KUĆE"
ZADAR**

MJERILO:
M 1:1000

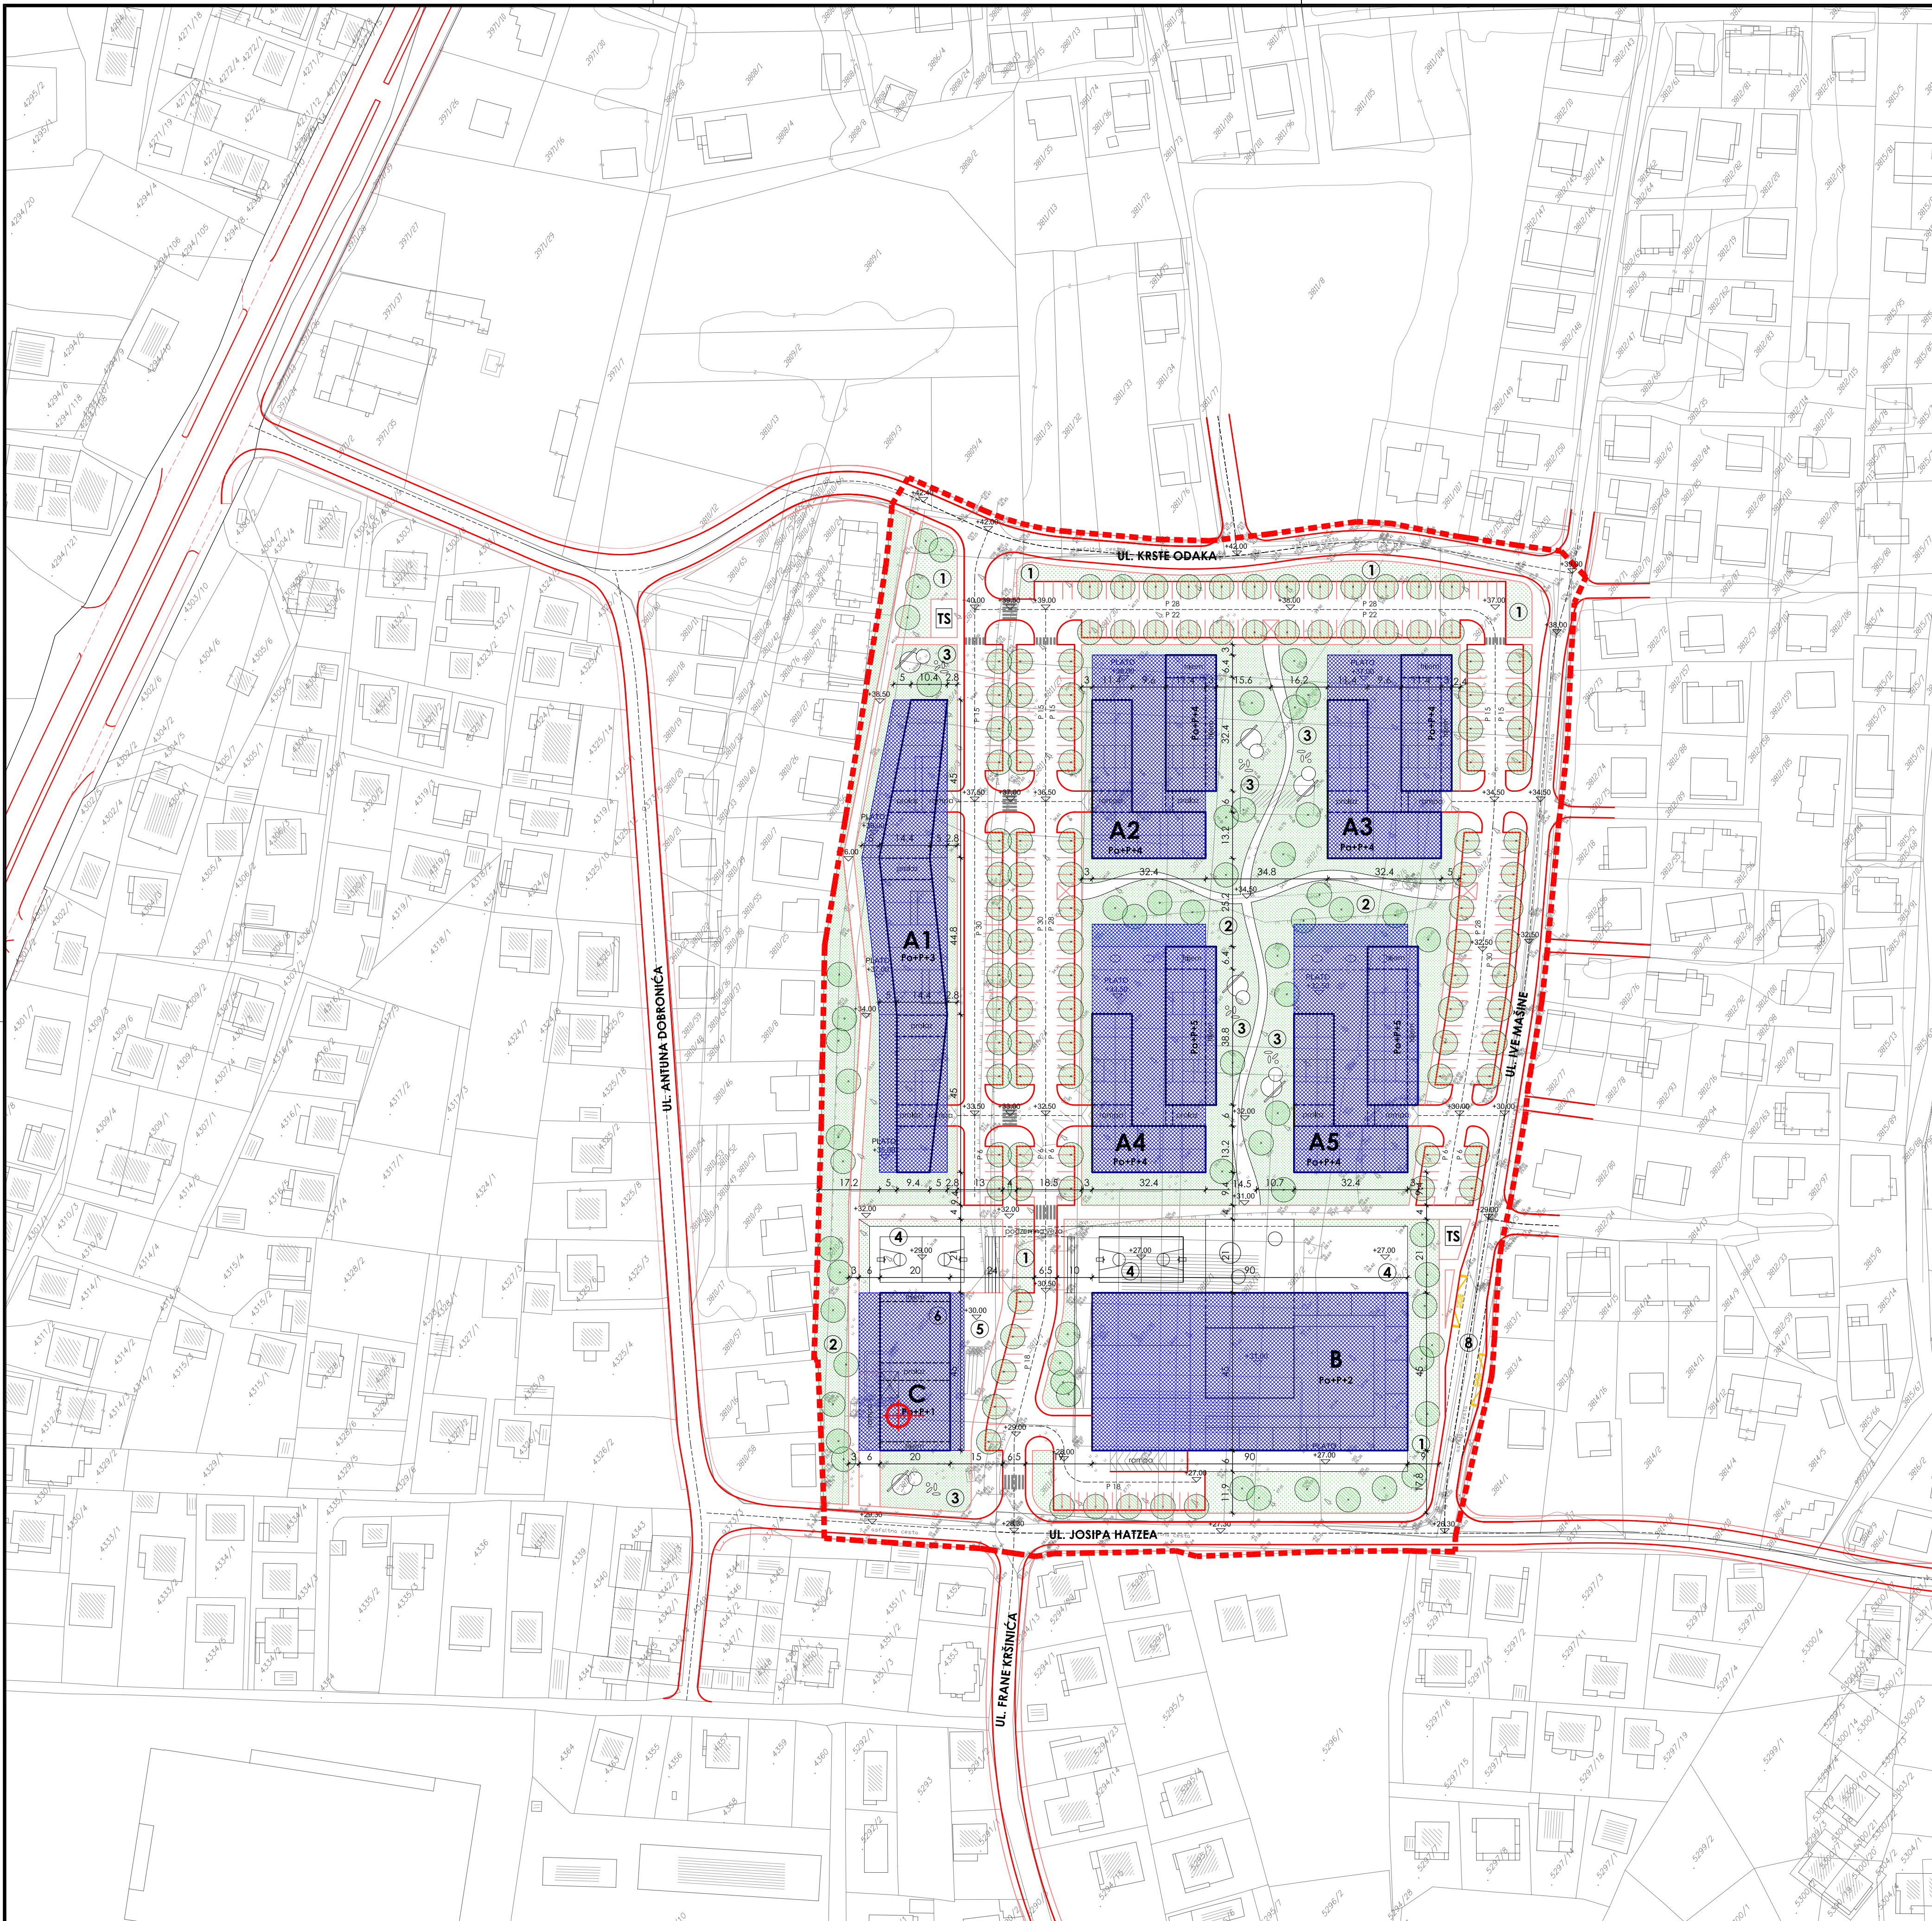

GRANICA OBUHVATA

NOVA GRADNJA

ZAŠTITNE ZELENE POVRŠINE

JAVNE ZELENE POVRŠINE

DRVORED

SKLONIŠTE

Zupanija/Grad Zagreb: ZADARSKA ŽUPANIJA	
Općina/grad: GRAD ZADAR	
Naziv prostornog plana: DETALJNI PLAN UREĐENJA ZONE STAMBENE IZGRADNJE VEĆE GUSTOĆE "CRVENE KUĆE"	
Naziv kartografskog prikaza: UVJETI KORIŠTENJA, UREĐENJA I ZAŠTITE POVRŠINA	
Broj kartografskog prikaza: LIST 3.	Mjerilo kartografskog prikaza: M 1:1000
Program mjera za unapređivanje stanja u prostoru (službeno glasilo): "Glasnik Grada Zadra" br. 5/04 i 3/06	Odluka predstavničkog tijela o donošenju plana (službeno glasilo): "Glasnik Grada Zadra" br. 6/08
Javna rasprava (datum objave): 29. rujna 2007. "ZADARSKI LIST"	Javni uvid održan od: 09. listopada 2007. do: 09. studenog 2007.
Pečat tijela odgovornog za provođenje javne rasprave:	Odgovorna osoba za provođenje javne rasprave: ANDREJ SUDINJA dipl. ing. građevine (ime, prezime i potpis)
Pravna osoba/tijelo koje je izradilo plan: AB FORUM d.o.o. ZADAR	
Pečat pravne osobe/tijela koje je izradilo plan:	Odgovorna osoba: IGOR PEDIŠIĆ dia (ime, prezime i potpis)
Kordinator plana: IGOR PEDIŠIĆ dia	
Stručni tim u izradi plana:	
1. IGOR PEDIŠIĆ dia	5. ROBERT MILETIĆ dia
2. MARIJANA PIVAC dia	6. DAMIR MANDRA dia
3. ANTE BLJAJIĆ dia	7. DUNJA MAŠINA ig
4. VENCI BUTIĆ el.teh.	8.
Pečat predstavničkog tijela:	Predsjednik predstavničkog tijela: (ime, prezime i potpis)
Istovjetnost ovog prostornog plana s izvornikom ovjerava:	Pečat nadležnog tijela: (ime, prezime i potpis)