

**DETALJNI PLAN UREĐENJA
ZONE STAMBENE IZGRADNJE
VEĆE GUSTOĆE**

**"CRVENE KUĆE"
ZADAR**

MJERILO:
M 1:1000


LEGENDA - PARCELE:

1	STAMBENA NAMJENA	P = 0,8266 ha
2	STAMBENA NAMJENA	P = 0,6072 ha
3	STAMBENA NAMJENA	P = 0,6002 ha
4	STAMBENA NAMJENA	P = 0,6389 ha
5	STAMBENA NAMJENA	P = 0,6384 ha
6	JAVNA I DRUŠTVENA NAMJENA - ŠKOLSKA	P = 0,9257 ha
7	POSLOVNA NAMJENA PRETEŽITO TRGOVAČKA	P = 0,3957 ha
8	PROMETNICE, PJEŠAČKE I KOLNE POVRŠINE	P = 1,1196 ha
9	POSEBNA NAMJENA TRAFOSTANICA	P = 0,0082 ha
10	POSEBNA NAMJENA TRAFOSTANICA	P = 0,0082 ha

GRANICA OBUHVATA

**POSTOJEĆA GRANICA
PARCELE**

**PLANIRANA GRANICA
PARCELE**

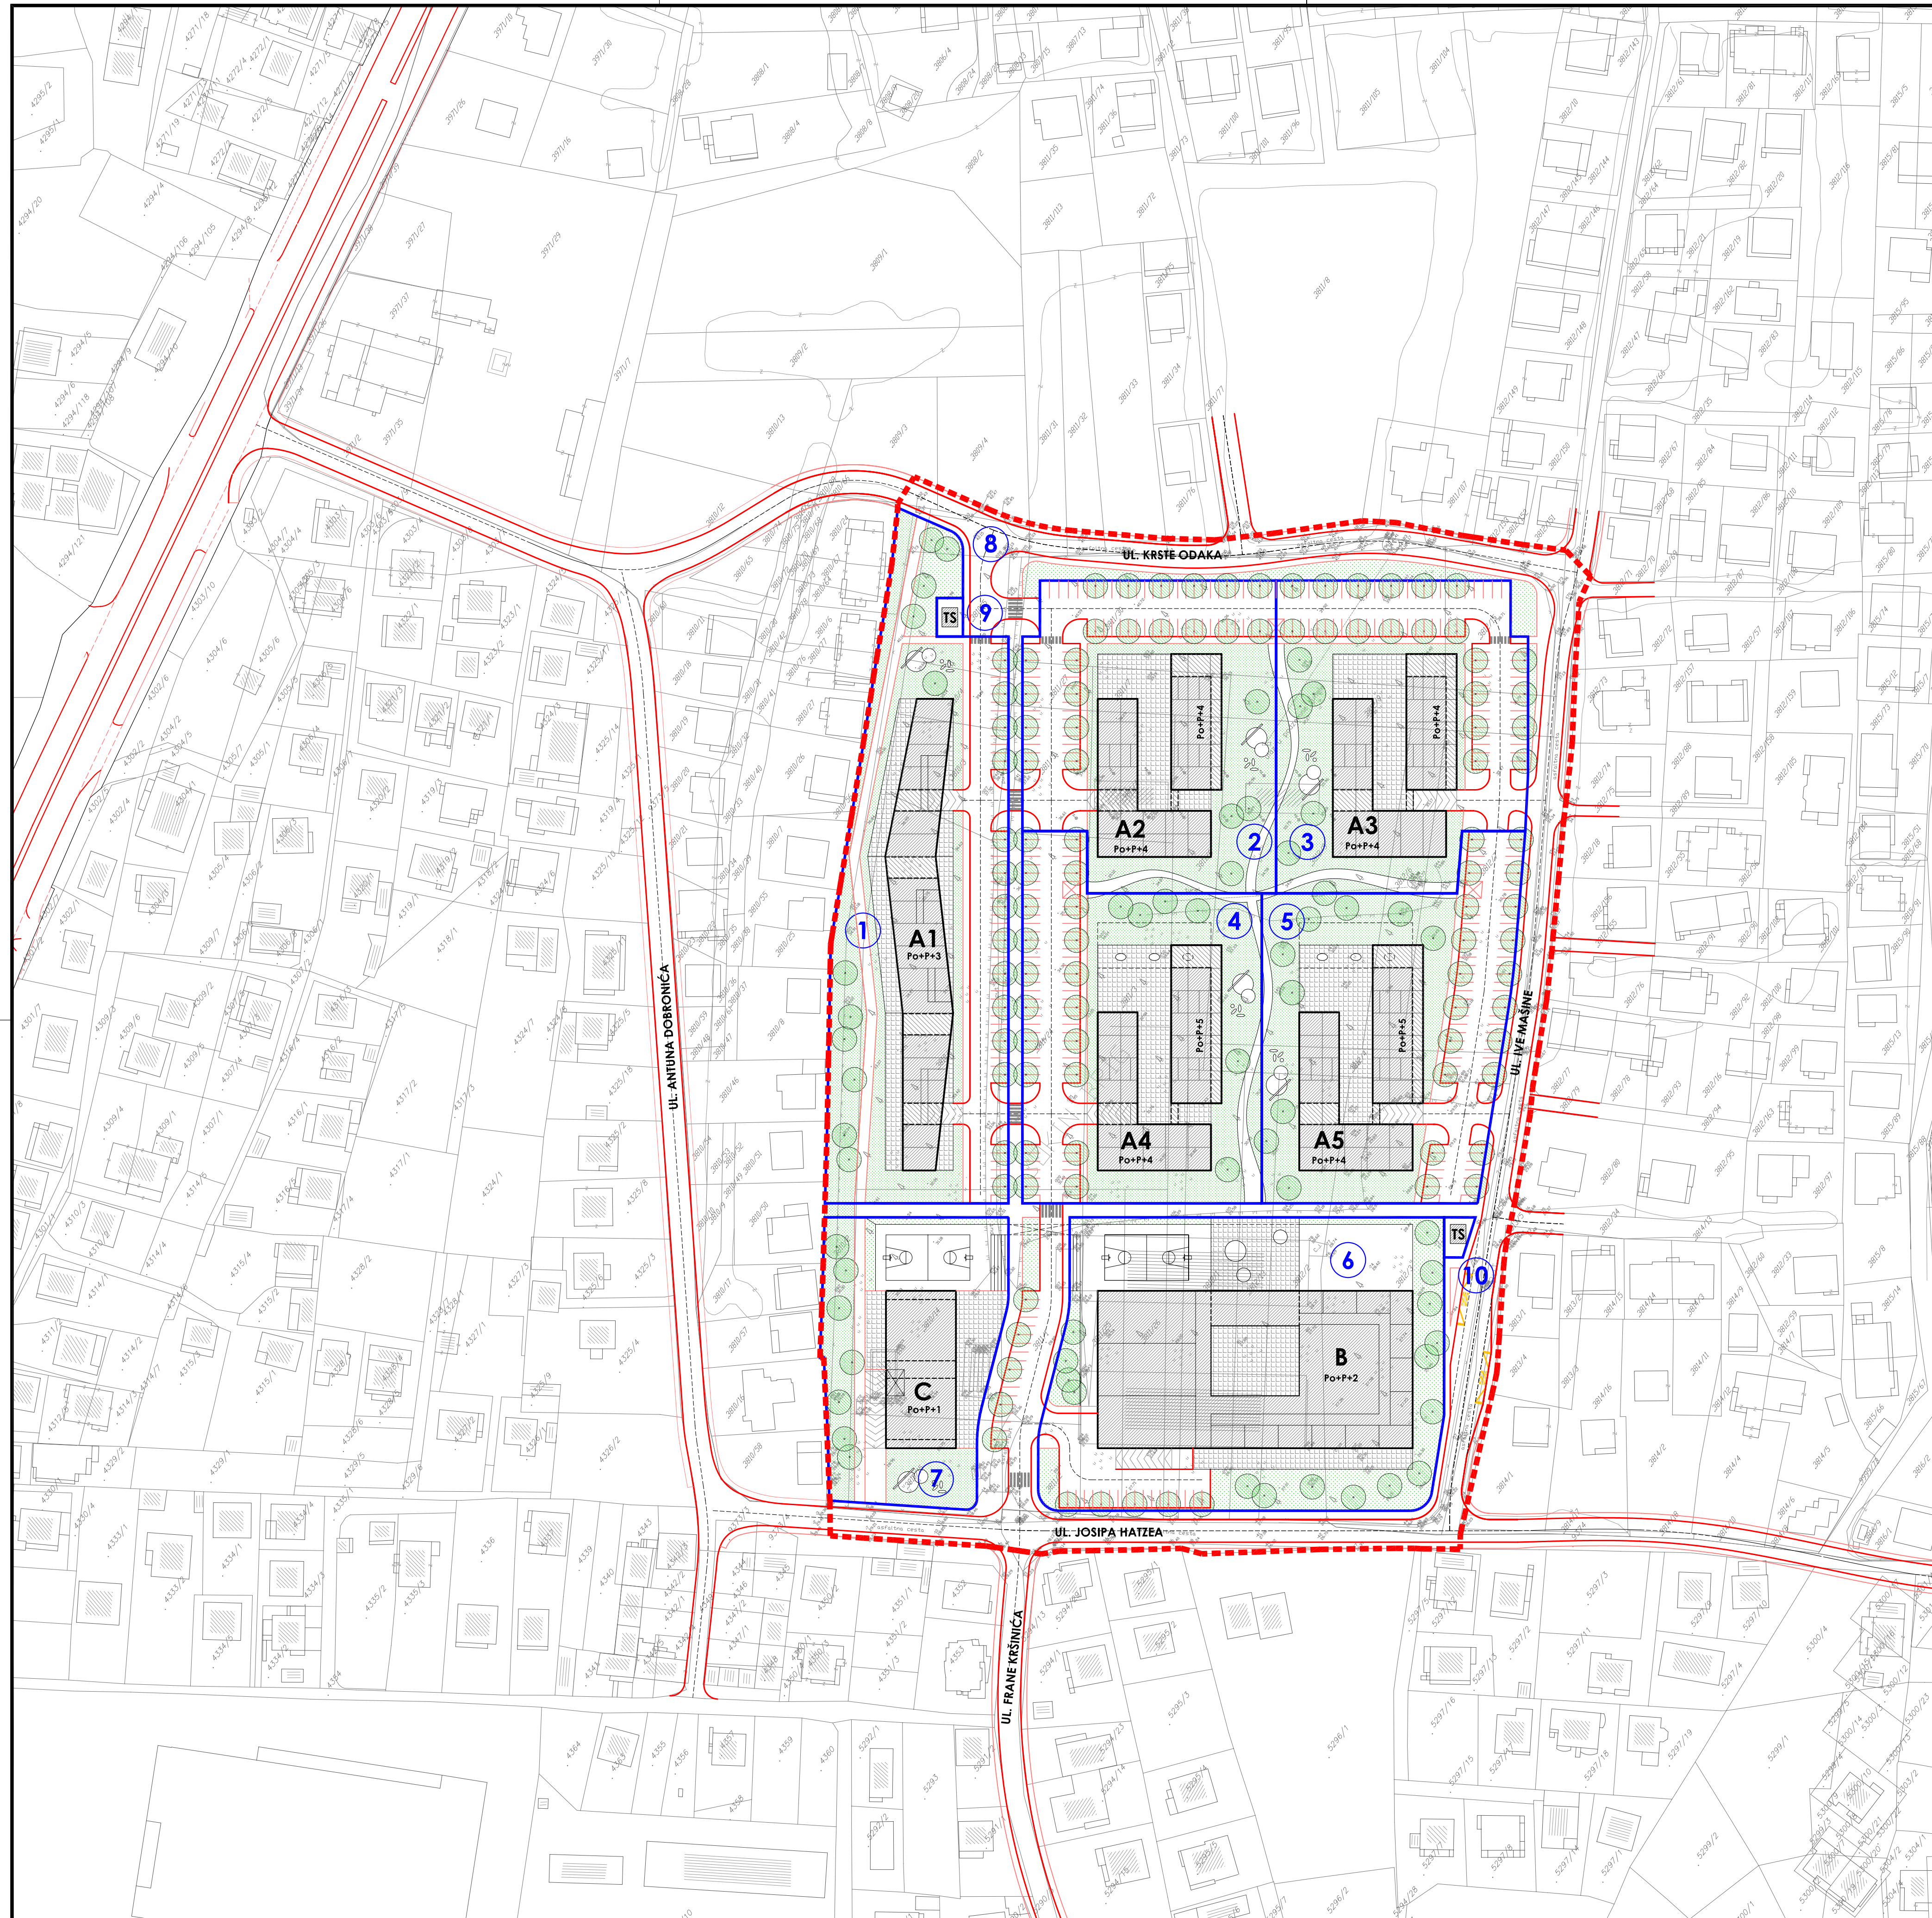

Zupanija/Grad Zagreb: ZADARSKA ŽUPANIJA	
Općina/grad: GRAD ZADAR	
Naziv prostornog plana: DETALJNI PLAN UREĐENJA ZONE STAMBENE IZGRADNJE VEĆE GUSTOĆE "CRVENE KUĆE"	
Naziv kartografskog prikaza: PLAN PARCELACIJE	
Broj kartografskog prikaza: LIST 5.	Mjerilo kartografskog prikaza: M 1:1000
Program mjera za unapređivanje stanja u prostoru (službeno glasilo): "Glasnik Grada Zadra" br. 5/04 i 3/06	Odluka predstavničkog tijela o donošenju plana (službeno glasilo): "Glasnik Grada Zadra" br. 6/08
Javna rasprava (datum objave): 29. rujna 2007. "ZADARSKI LIST"	Javni uvid održan od: 09. listopada 2007. do: 09. studenog 2007.
Pečat tijela odgovornog za provođenje javne rasprave:	Odgovorna osoba za provođenje javne rasprave: ANDREJ SUDINJA dipl. ing. građevine (ime, prezime i potpis)
Pravna osoba/tijelo koje je izradilo plan: AB FORUM d.o.o. ZADAR	
Pečat pravne osobe/tijela koje je izradilo plan:	Odgovorna osoba: IGOR PEDIŠIĆ dia (ime, prezime i potpis)
Koordinator plana: IGOR PEDIŠIĆ dia	
Stručni tim u izradi plana: 1. IGOR PEDIŠIĆ dia 2. MARIJANA PIVAC dia 3. ANTE BLJAJIĆ dia 4. VENCI BUTIĆ et.teh.	
5. ROBERT MILETIĆ dia 6. DAMIR MANDRA dia 7. DUNJA MAŠINA ig 8.	
Pečat predstavničkog tijela:	Predsjednik predstavničkog tijela: (ime, prezime i potpis)
Istovjetnost ovog prostornog plana s izvornikom osvjera:	Pečat nadležnog tijela: (ime, prezime i potpis)