

# ZADARSKA ŽUPANIJA PROSTORNI PLAN UREĐENJA GRADA ZADRA - IZMJENE I DOPUNE


## 2. INFRASTRUKTURNI SUSTAVI


### 0. GRANICE

- granica Grada
- prostor ograničenja 1000 m pojas kopna
- prostor ograničenja 300 m pojas mora

### 2. VODNOGOSPODARSKI SUSTAV 2.2. ODVODNJA OTPADNIH VODA

- uređaj za pročišćavanje - postojeći
- uređaj za pročišćavanje - planirani
- ispušt - postojeći
- ispušt - planirani
- ⊕ crpna postaja - postojeća
- ⊕ crpna postaja - planirana
- granica sustava odvodnje Centar/Borik
- glavni kolektor - postojeći
- glavni kolektor - planirani
- tlačni cjevovod - postojeći
- tlačni cjevovod - planirani
- ispušt oborinskih voda

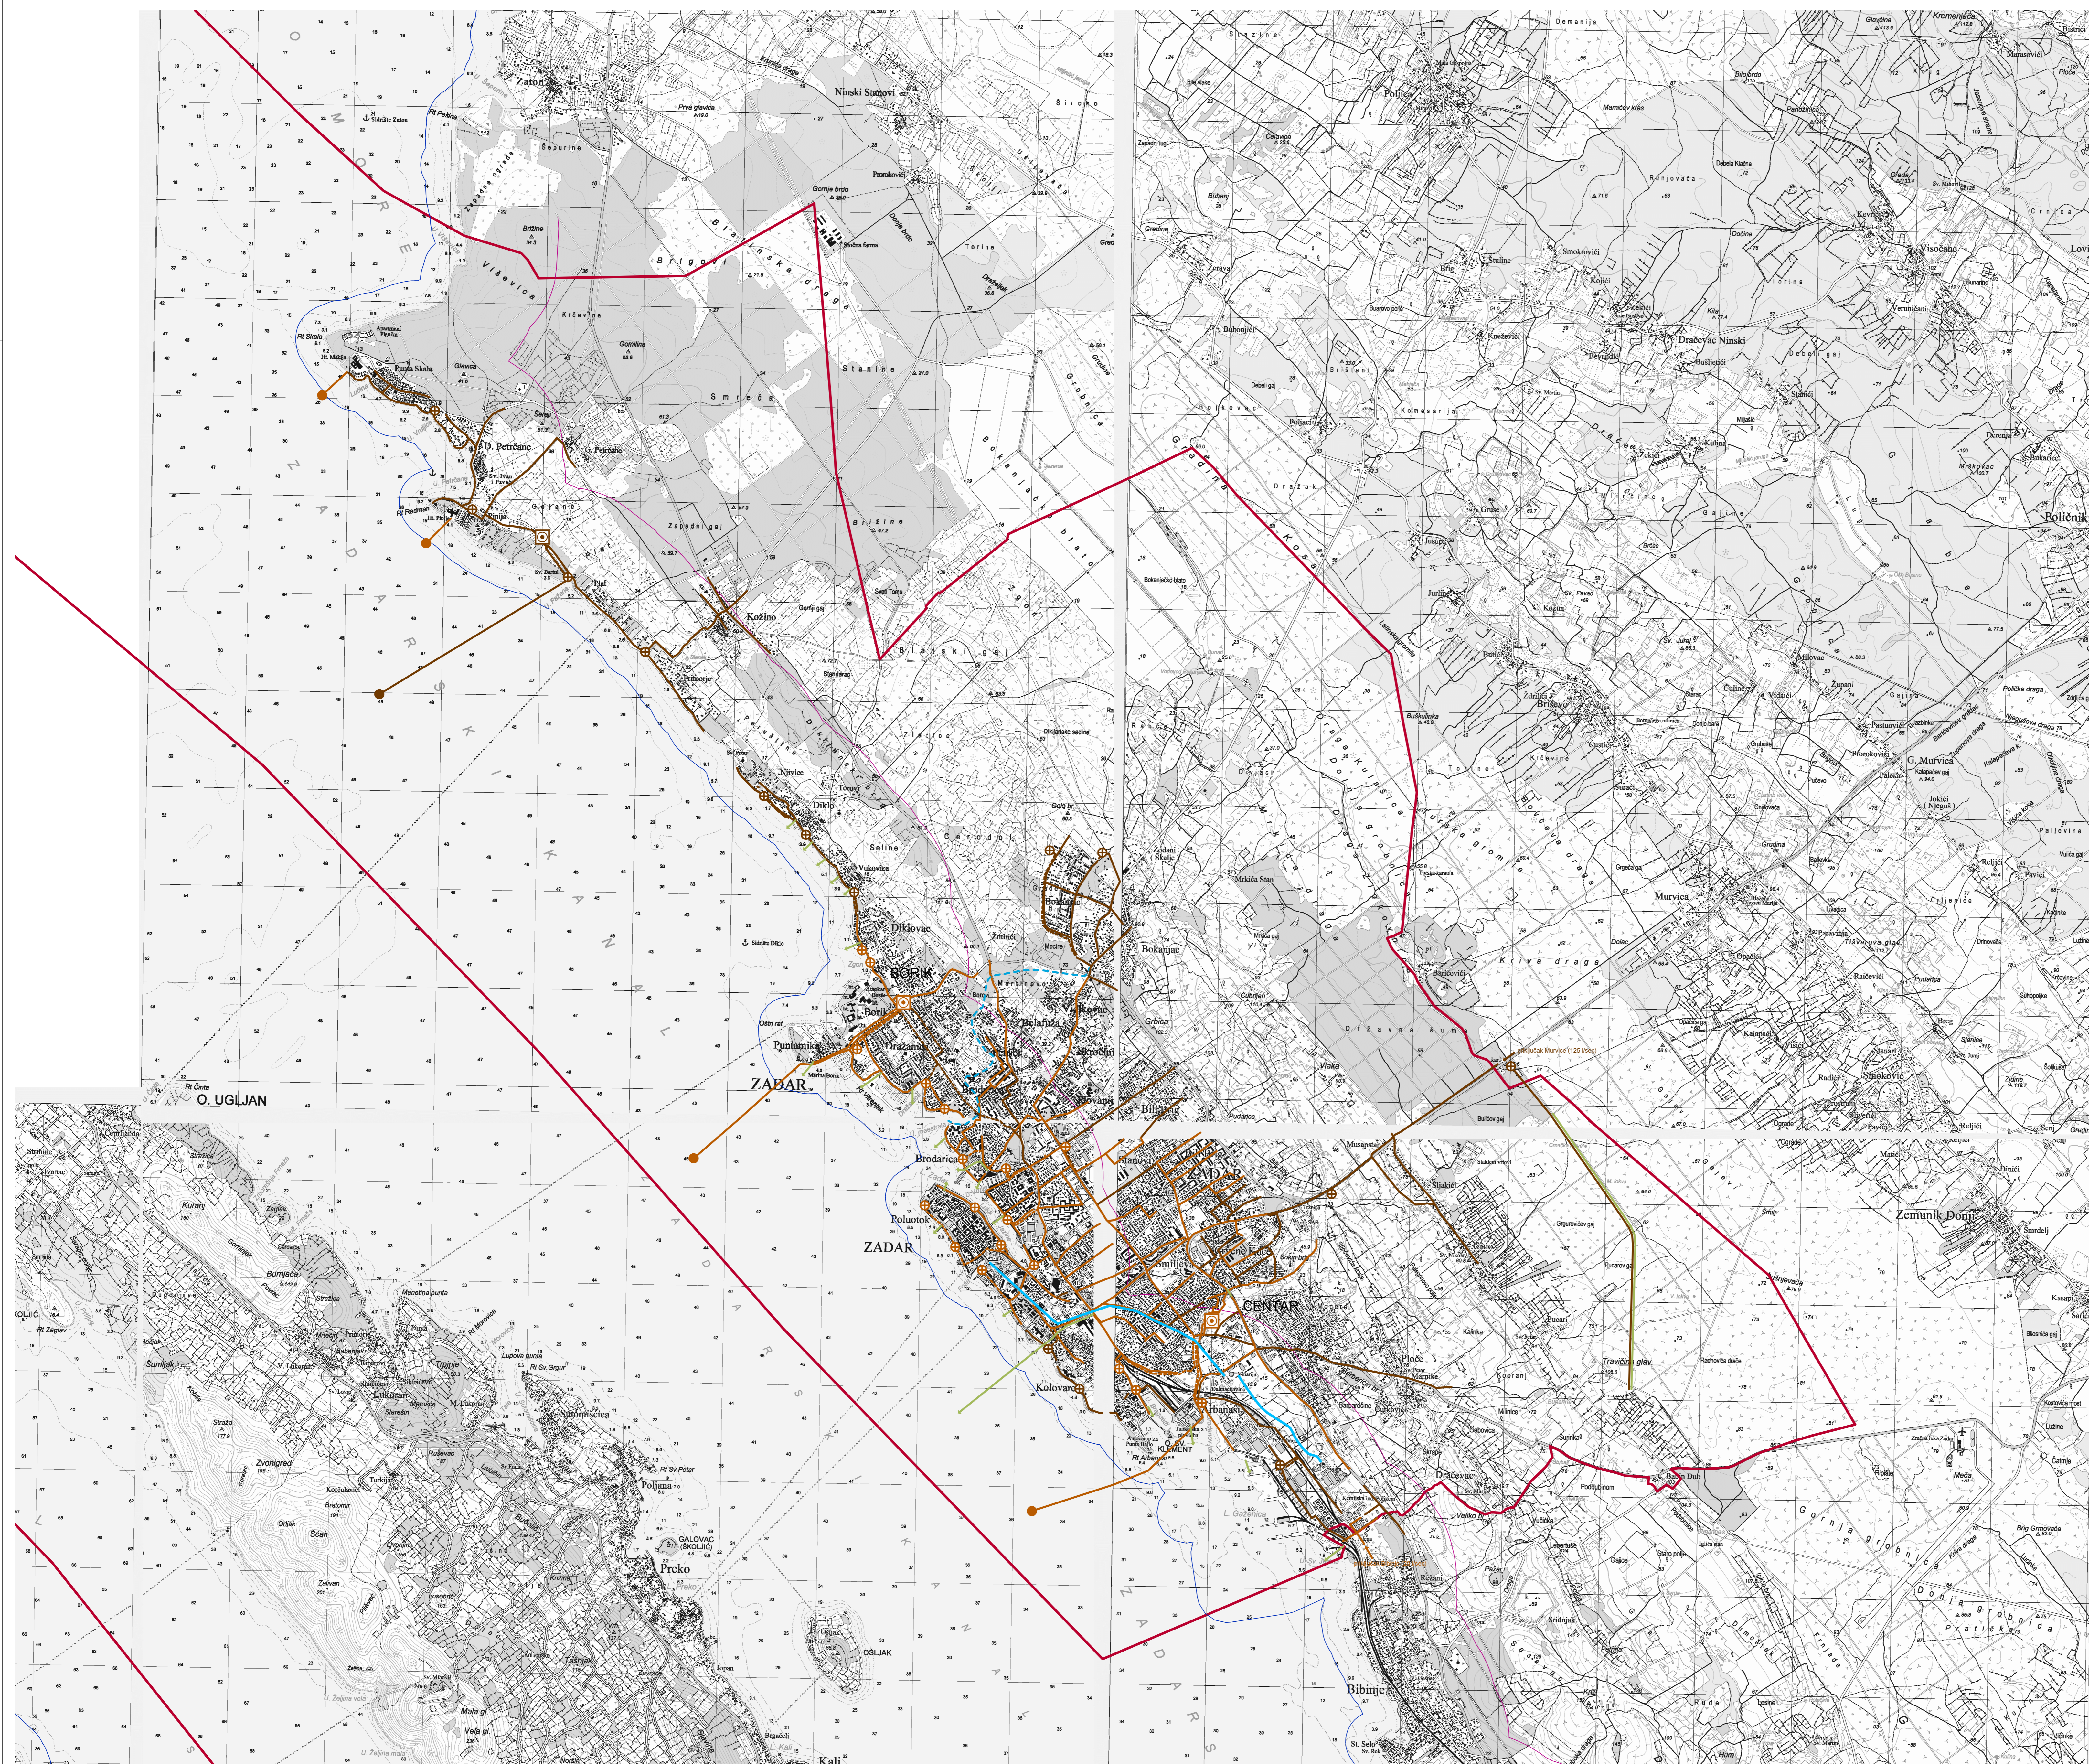

Zadar		ZADARSKA	
Općina		ZADAR	
Naziv prostornog plana		PROSTORNI PLAN UREĐENJA GRADA ZADRA - IZMJENE I DOPUNE -	
Naziv kartografskog prikaza		INFRASTRUKTURNI SUSTAVI VODNOGOSPODARSKI SUSTAV: ODVODNJA OTPADNIH VODA Zadar, Kožino, Petrcane, Crno i Babindub	
Broj kartografskog prikaza		2.4.A	1:25.000
Odluka o crnoj planu		"Glasnik Grada Zadra" br. 06/18	Odluka predstavničkog tijela o donošenju plana "Glasnik Grada Zadra" br. 14/19
Datum rasprave (datum objave)		Zadarski list 08. 07. 2019.	Javni uvid i odabir od 16. 07. 2019. do 19. 08. 2019.
Podat tjela odgovorno za provođenje javne rasprave		Matko Segarić, dipl. ing. grad.	
Suglasnost za plan prema čl. 108 Zakona o prostornom uređenju ("Narodne Novine" br. 153/13, 65/17, 114/18, 38/19) Broj suglasnosti: KLASA: 350-02/19-1142, URBROJ: 531-06-1-2-19-4, od 5.12.2019. godine			
Podat pravne osobe/tijela koje je izradilo plan		Željko Predovan, dipl. ing. arh.	
Odgovorni voditelj		Željko Predovan, dipl. ing. arh.	
Štampa i/ili u crnoj planu		1. Željko Predovan, dipl. ing. arh. 2. Stephen Tony Brčić, dipl. ing. upp. 3. Jure Grbić, dipl. ing. grad. 4. Ivan Sultović, dipl. ing. el. 5. Luka Predovan, bacc. ing. aedif. 6. Zlatko Adorić, grad. teh.	
Podat predstavničkog tijela		Predsjednik predstavničkog tijela Zvonimir Vrančić, dr. med.	
Informacijski ovisni prostorni plan s izvornikom izvora		Podat nadležnog tijela	

