

ZADARSKA ŽUPANIJA
PROSTORNI PLAN UREĐENJA
GRADA ZADRA - IZMJENE I DOPUNE

2. INFRASTRUKTURNI SUSTAVI

mj. 1:25.000

— granica grada

2.4. VODNOGOSPODARSKI SUSTAVI

ODVODNJA OTPADNIH VODA

--- granica sustava odvodnje Centar/Borik

— glavni kolektor - postojeći

— glavni kolektor - planirani

..... tlačni cjevovod - postojeći

..... tlačni cjevovod - planirani

— uređaj za pročišćavanje - postojeći

— uređaj za pročišćavanje - planirani



/ ispušt - postojeći

● ispušt - planirani

a crpna postaja - postojeća

a crpna postaja - planirana

→ ispušt oborinskih voda

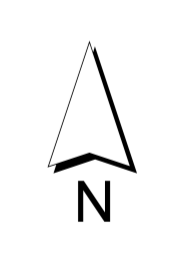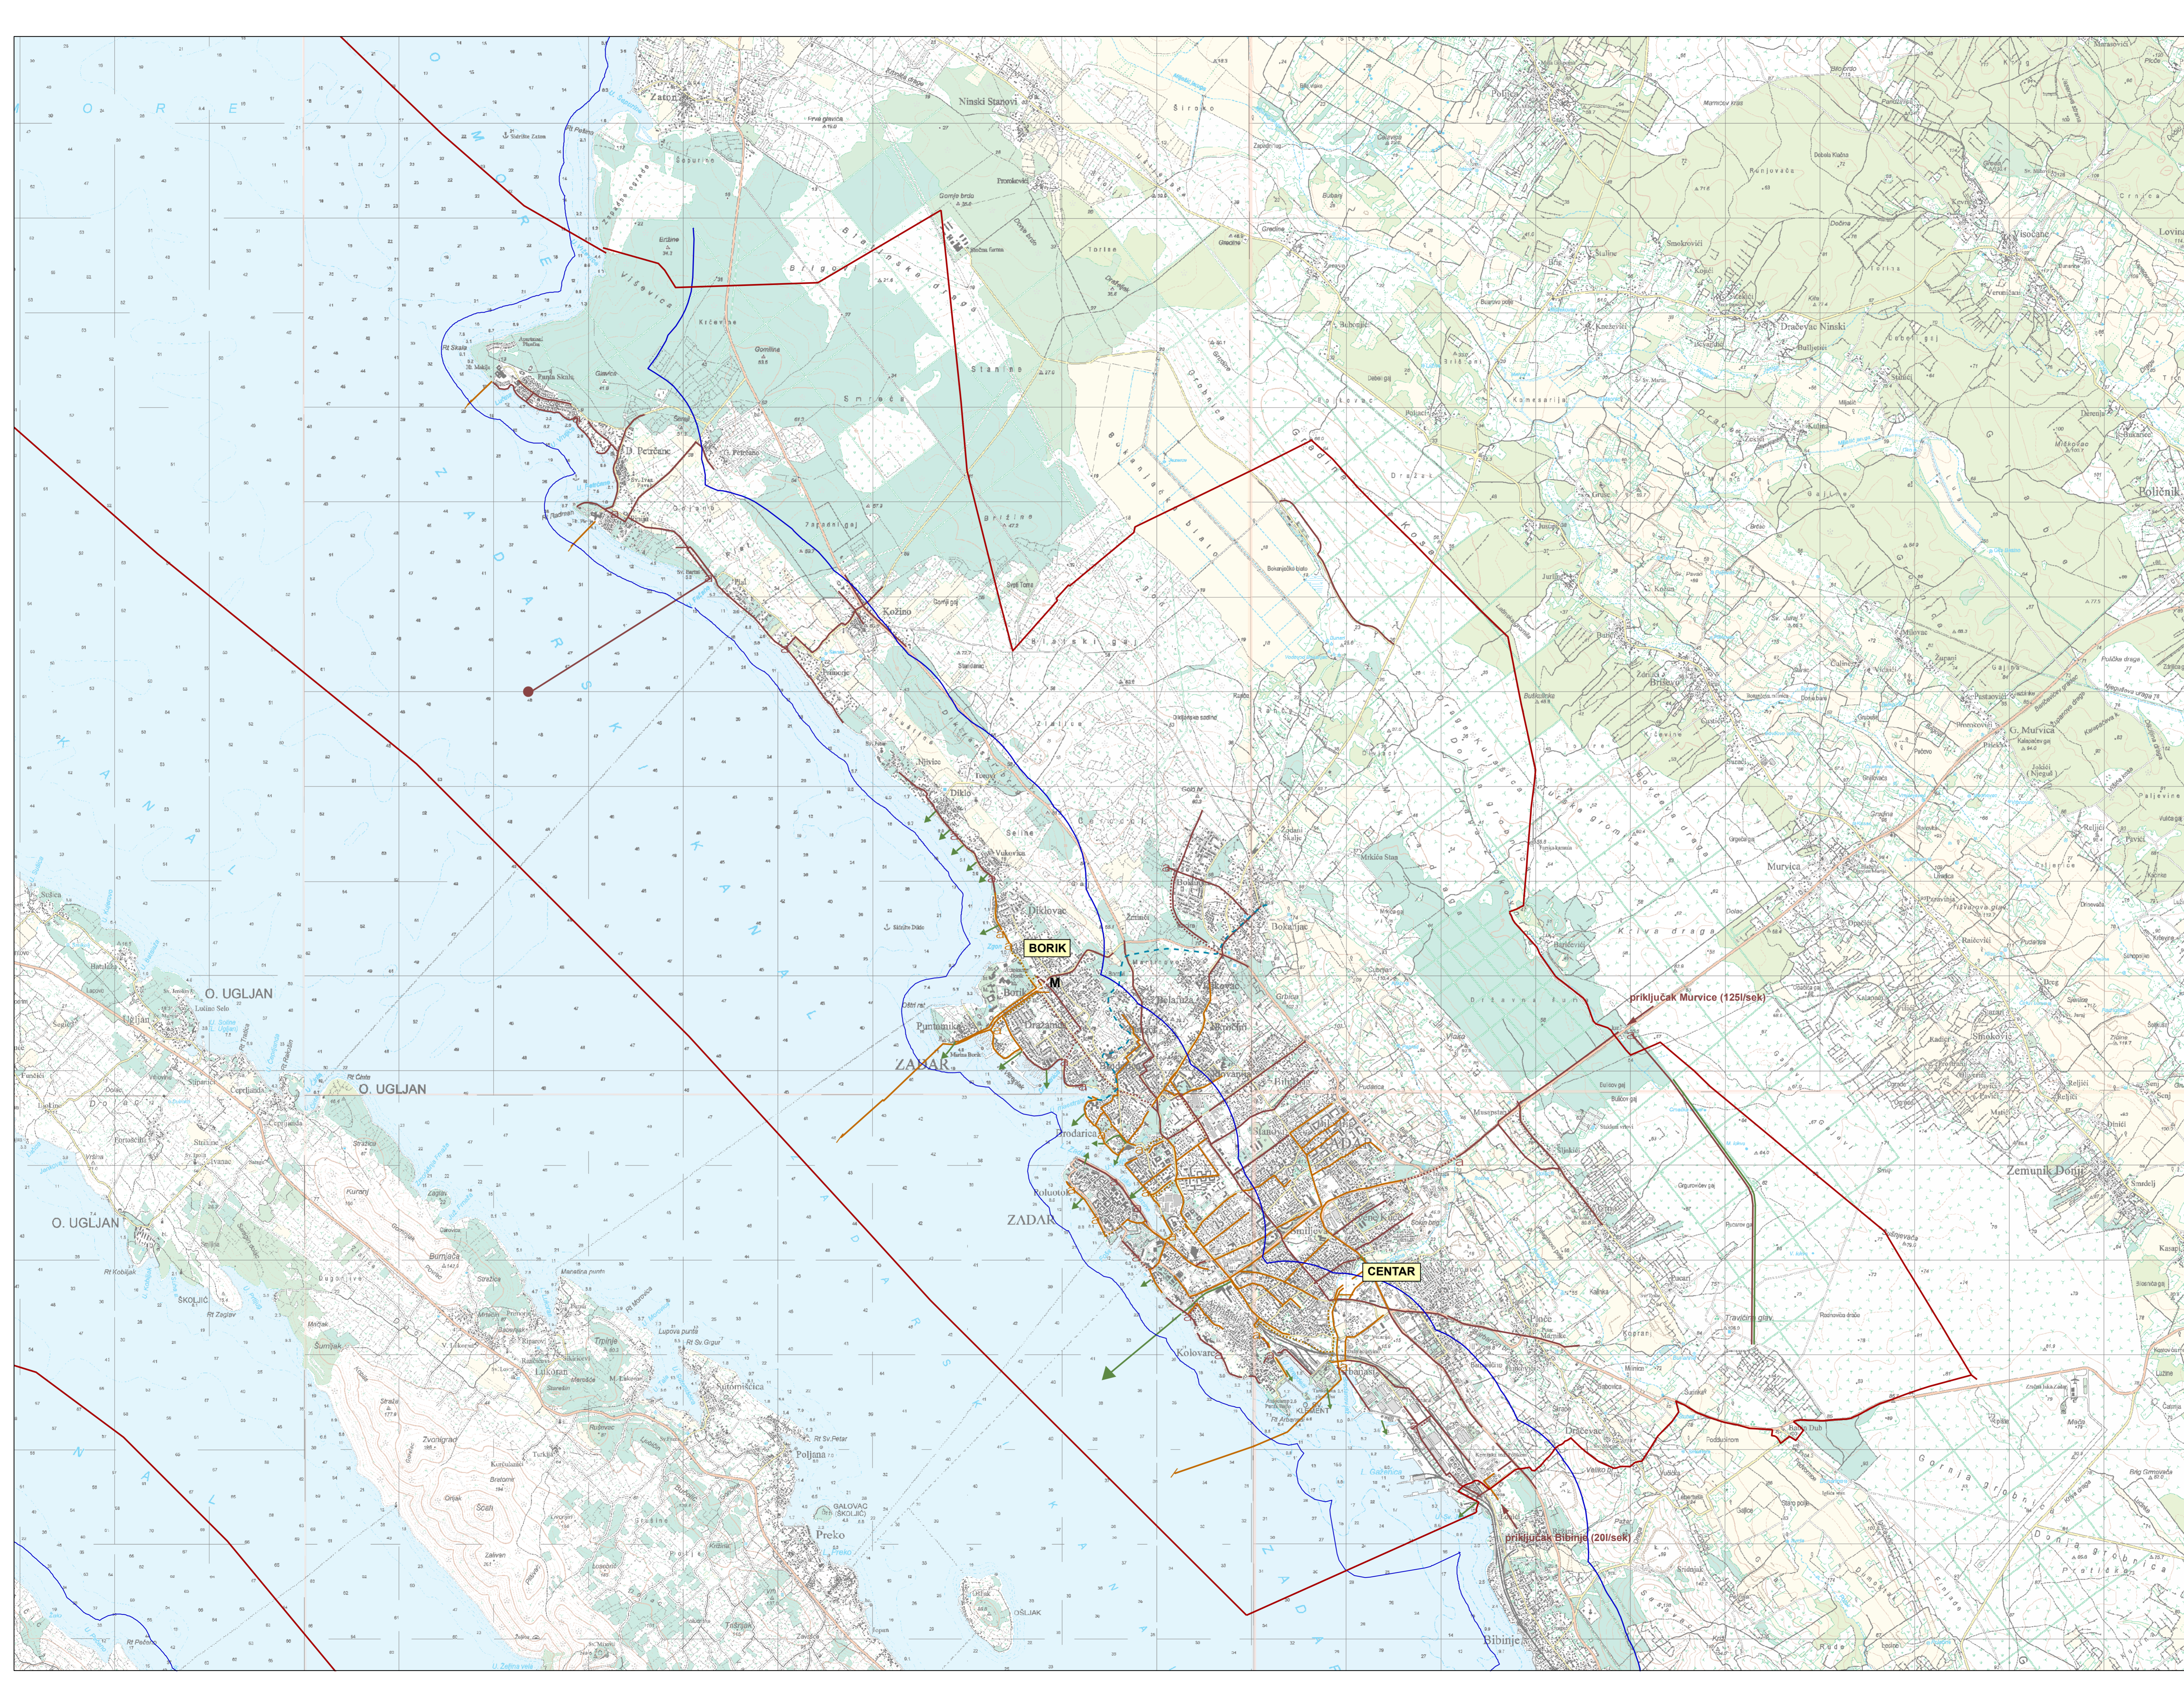

ZADARSKA ŽUPANIJA GRAD ZADAR		
Naziv prostornog plana: Prostorni plan uređenja Grada Zadra – IZMJENE I DOPUNE		
Naziv katografskog prikaza: INFRASTRUKTURNI SUSTAVI – VODNOGOSPODARSKI SUSTAVI: ODVODNJA OTPADNIH VODA		
ZADAR, KOŽINO, PETROCIJE, CRNO I BABINOBUJE		
Broj katografskog prikaza: 2.4.A	Mjerilo katografskog prikaza: 1:25.000	
Odluka o izradi prostornog plana (službeno glasilac): Classifik. Grada Zadra 5/08	Odluka predstavničkog tijela o donošenju plana (službeno glasilac): Classifik. Grada Zadra 16/11	
Javna rasprava (datum objave): 06.04.2010 g. do: 04.08.2011 g.	Javni uvid odznan: Ponovljeni javni uvid odznan: od: 20.04.2011 g. do: 11.08.2011 g. od: 16.05.2011 g. do: 26.08.2011 g.	
Pečat tijela odgovornog za provođenje javne rasprave:	Odgovorna osoba za provođenje javne rasprave: Marko Segarić, d.i.g. (ime, prezime i potpis)	
Suglasnost na plan prema članku 97. Zakona o prostornom uređenju i gradnji ("Nacionalne novine" br. 76/07, 38/08, 65/11, 90/11) broj suglasnosti KLASA: 350-02/11-1105, datum: 05. prosinca 2011.		
Pravna osoba tijelo koje je izradilo plan: ZADARSKA ŽUPANIJA – ZAVOD ZA PROSTORNO UREĐENJE		
Pečat pravne osobe/tijela koje je izradilo plan:	Odgovorna osoba: Nives Kozulić, d.i.a. (ime, prezime i potpis)	
Voditelj plana: Nives Kozulić, d.i.a.	Stručno povjerenstvo za izradu plana:	
Stručni suradnik izradu plana:	Stručni suradnik povjerenstva za izradu plana:	
1. Nivesna Rosan, d.i.a. 2. Marija Ujević, d.i.g. 3. Zoran Suda, d.i.a. 4. Vesna Bobanović, prof. arh. pov. 5. Stjepan Čvrljević, prof. arh.	6. Igor Ramov, d.i.pent. arh. 7. Enes Bašić, d.i.g. 8. Dubravka Krpan Čar. d.i.a. 9. Jelena Kolega 10. Dragan Komar	1. Marko Segarić, d.i.g. 2. Marija Pavlović Pačok, d.i.g. 3. Nives Kozulić, d.i.a. 4. Igor Pačedić, d.i.a. 5. Zvezko Prstovan, d.i.a.
Pečat predstavnika/povjerenstva:	Pečat predstavnika/povjerenstva:	
Ispravnost ovog prostornog plana s izvornikom objaviti:	Pečat nadležnog tijela:	
(ime, prezime i potpis)	(ime, prezime i potpis)	