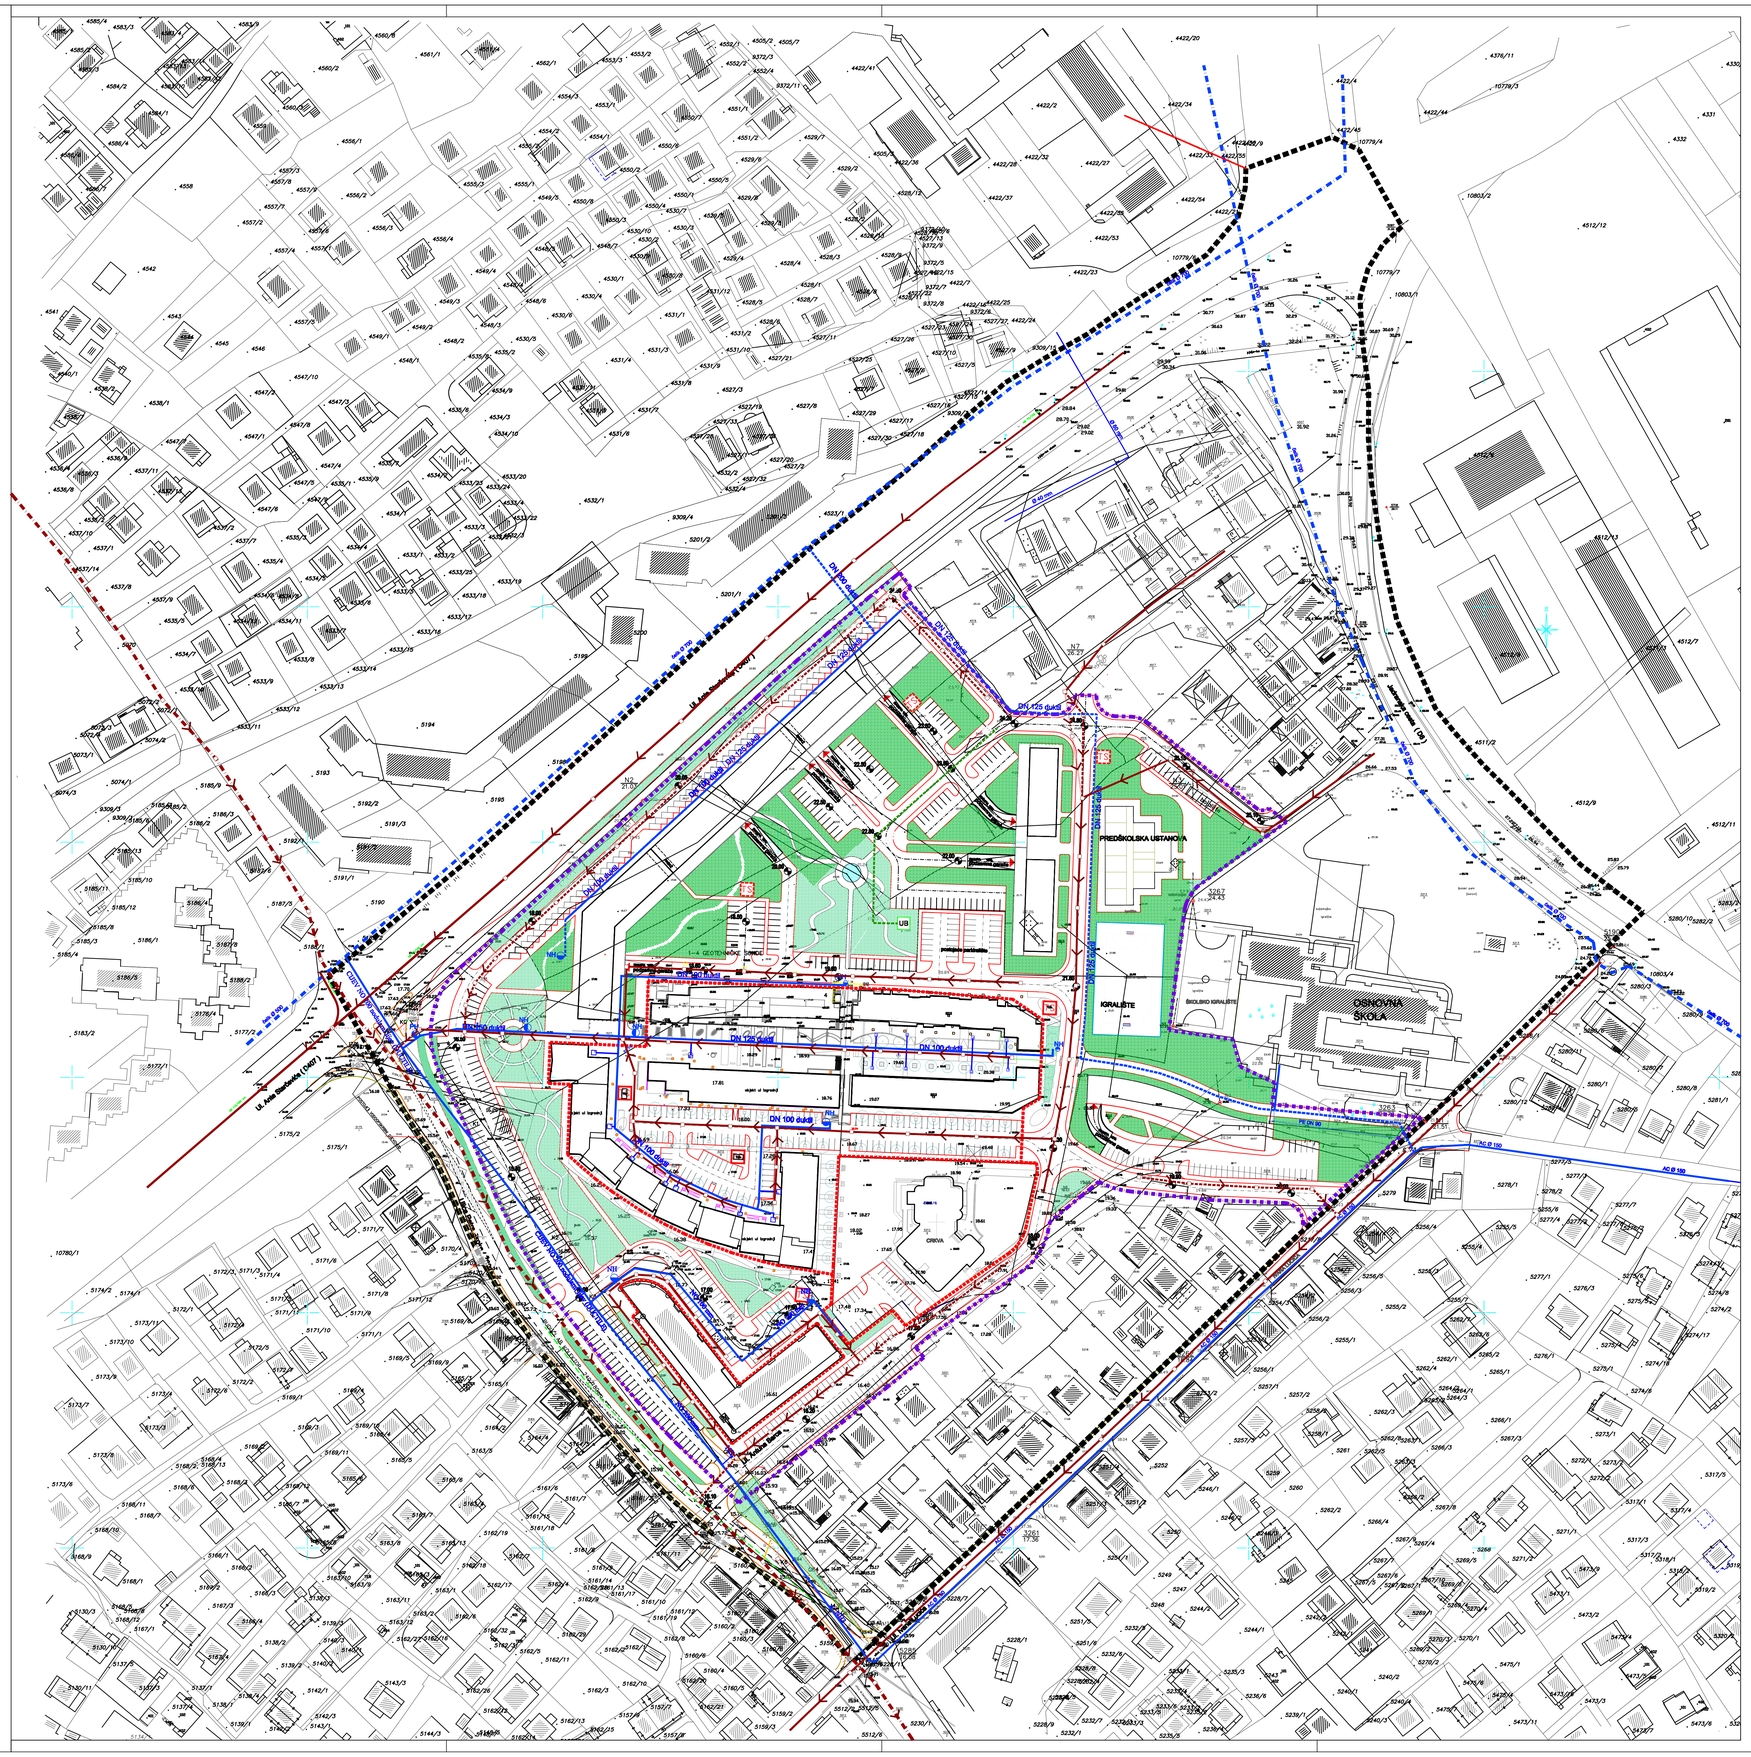

mj. 1.1000

10 50 100 m

IZMJENE I DOPUNE
PROVEDBENOG URBANISTIČKOG PLANA STAMBENE ZONE

"SMILJEVAC"

TUMAČ ZNAKOVLJA:

- GRANICA OBUHVATA PUP-a
- GRANICA OBUHVATA IZMJENA I DOPUNA PUP - a
- IZGRAĐENI DIO IZMJENA I DOPUNA PUP - a

VODOOPSKRBA:

- VODOVOD
- UKIDANJE VODOVODA
- PLANIRANI VODOVOD
- VODOVOD VIŠE RAZINE

ODVODNJA OTPADNIH VODA:

- MJEŠOVITA ODVODNJA
- UKIDANJE MJEŠOVITE ODVODNJE
- PLANIRANA MJEŠOVITA ODVODNJA
- MJEŠOVITA ODVODNJA VIŠE RAZINE
- OBORINSKA ODVODNJA
- UB UPOJNI BUNAR

MJ 1:1000

ZADARSKA ŽUPANIJA | GRAD ZADAR

IZMJENE I DOPUNE PROVEDBENOG URBANISTIČKOG PLANA STAMBENE ZONE SMILJEVAC

Naziv kartografskog prikaza:

2.2 VODOOPSKRBA I ODVODNJA

Broj kartografskog prikaza: LIST 2.2.

Mjerilo kartografskog prikaza: 1:1000

Odluka o donošenju plana :
" Službeni glasnik grada Zadra "
br. 03/05
Klasa: 350-01/05-01/001
Ur. broj: 2198/01-05-05-6

Odluke predstavničkog tijela o donošenju plana :
" Službeni glasnik grada Zadra "
br. 11/12
Klasa: 350-01/05-01/001
Ur. broj: 2198/01-01-12-41

JAVNA RASPRAVA (datum objave):
Zadarski List, 28. travnja, 2012

Javni uvid održan :
od: 08. svibnja, 2012
do: 23. svibnja, 2012

Počet tijela odgovornog za provođenje javne rasprave:

Odgovorna osoba za provođenje javne rasprave:
Mario Svegulić dipl.ing.grad.

PRAVNA OSOBA / TIJELO KOJE JE IZRADILO PLAN:

KONUS d.o.o. Dobropoljana

Počet pravne osobe / tijela koje je izradilo plan:

Odgovorna osoba:
Vice Tadić d.i.g.

KOORDINATOR PLANA: Mario Svegulić dipl.ing.arh.

STRUČNI TIM U IZRADI PLANA:
Mario Svegulić dipl.ing.arh.
Vice Tadić dipl.ing.grad.
Dean Ferdinar grad.tehn.

STRUČNA SURADNJA U IZRADI PLANA:
Božidar Škara dipl.ing.el.
Robert Milešić dipl.ing.grad.

Počet predstavničkog tijela:

Predsjednik predstavničkog tijela:
Žeko Maloga, dr. med.

Istovjetnost ovog prostornog plana s izvornikom ovjerava:
(ime, prezime i potpis)

Počet nadležnog tijela: