



PLAN PARCELACIJE :

OZNAKA PARCELE	NAMJENA PARCELE
Sv1	stambeno poslovni objekt (P-SvP+P) postoji stambena namjena površina parcele: P=4494 m ²
Sv2	stambeno poslovni objekt (P-SvP+P) postoji stambena namjena površina parcele: P=2433 m ²
Sv3	stambeno poslovni objekt (P-SvP+P) postoji stambena namjena površina parcele: P=2480 m ²
Sv4	stambeno poslovni objekt (P-SvP+P) postoji stambena namjena površina parcele: P=2219 m ²
Sv5	stambeno poslovni objekt (P-SvP+P) postoji stambena namjena površina parcele: P=2222 m ²
Sv6	stambeno poslovni objekt (P-SvP+P) postoji stambena namjena površina parcele: P=2064 m ²
Sv7	stambeno poslovni objekt (P-SvP+P) postoji stambena namjena površina parcele: P=2723 m ²
Sv8	stambeno poslovni objekt (P-SvP+P) postoji stambena namjena površina parcele: P=4909 m ²
D4	predškolske ustanove (P+1) javna i društvena namjena površina parcele: P=2710 m ²
R2	igralište sportsko - rekreacijska namjena površina parcele: P=2990 m ²
IS	javna i društvena namjena javna i društvena namjena površina parcele: P=21394 m ²
Z, Z1	javna i društvena namjena ulupna površina: P = 6980 m ²

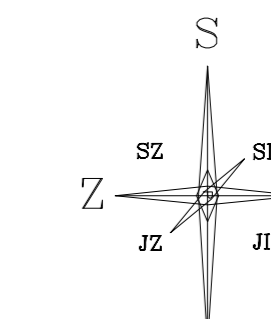

mj. 1:1000

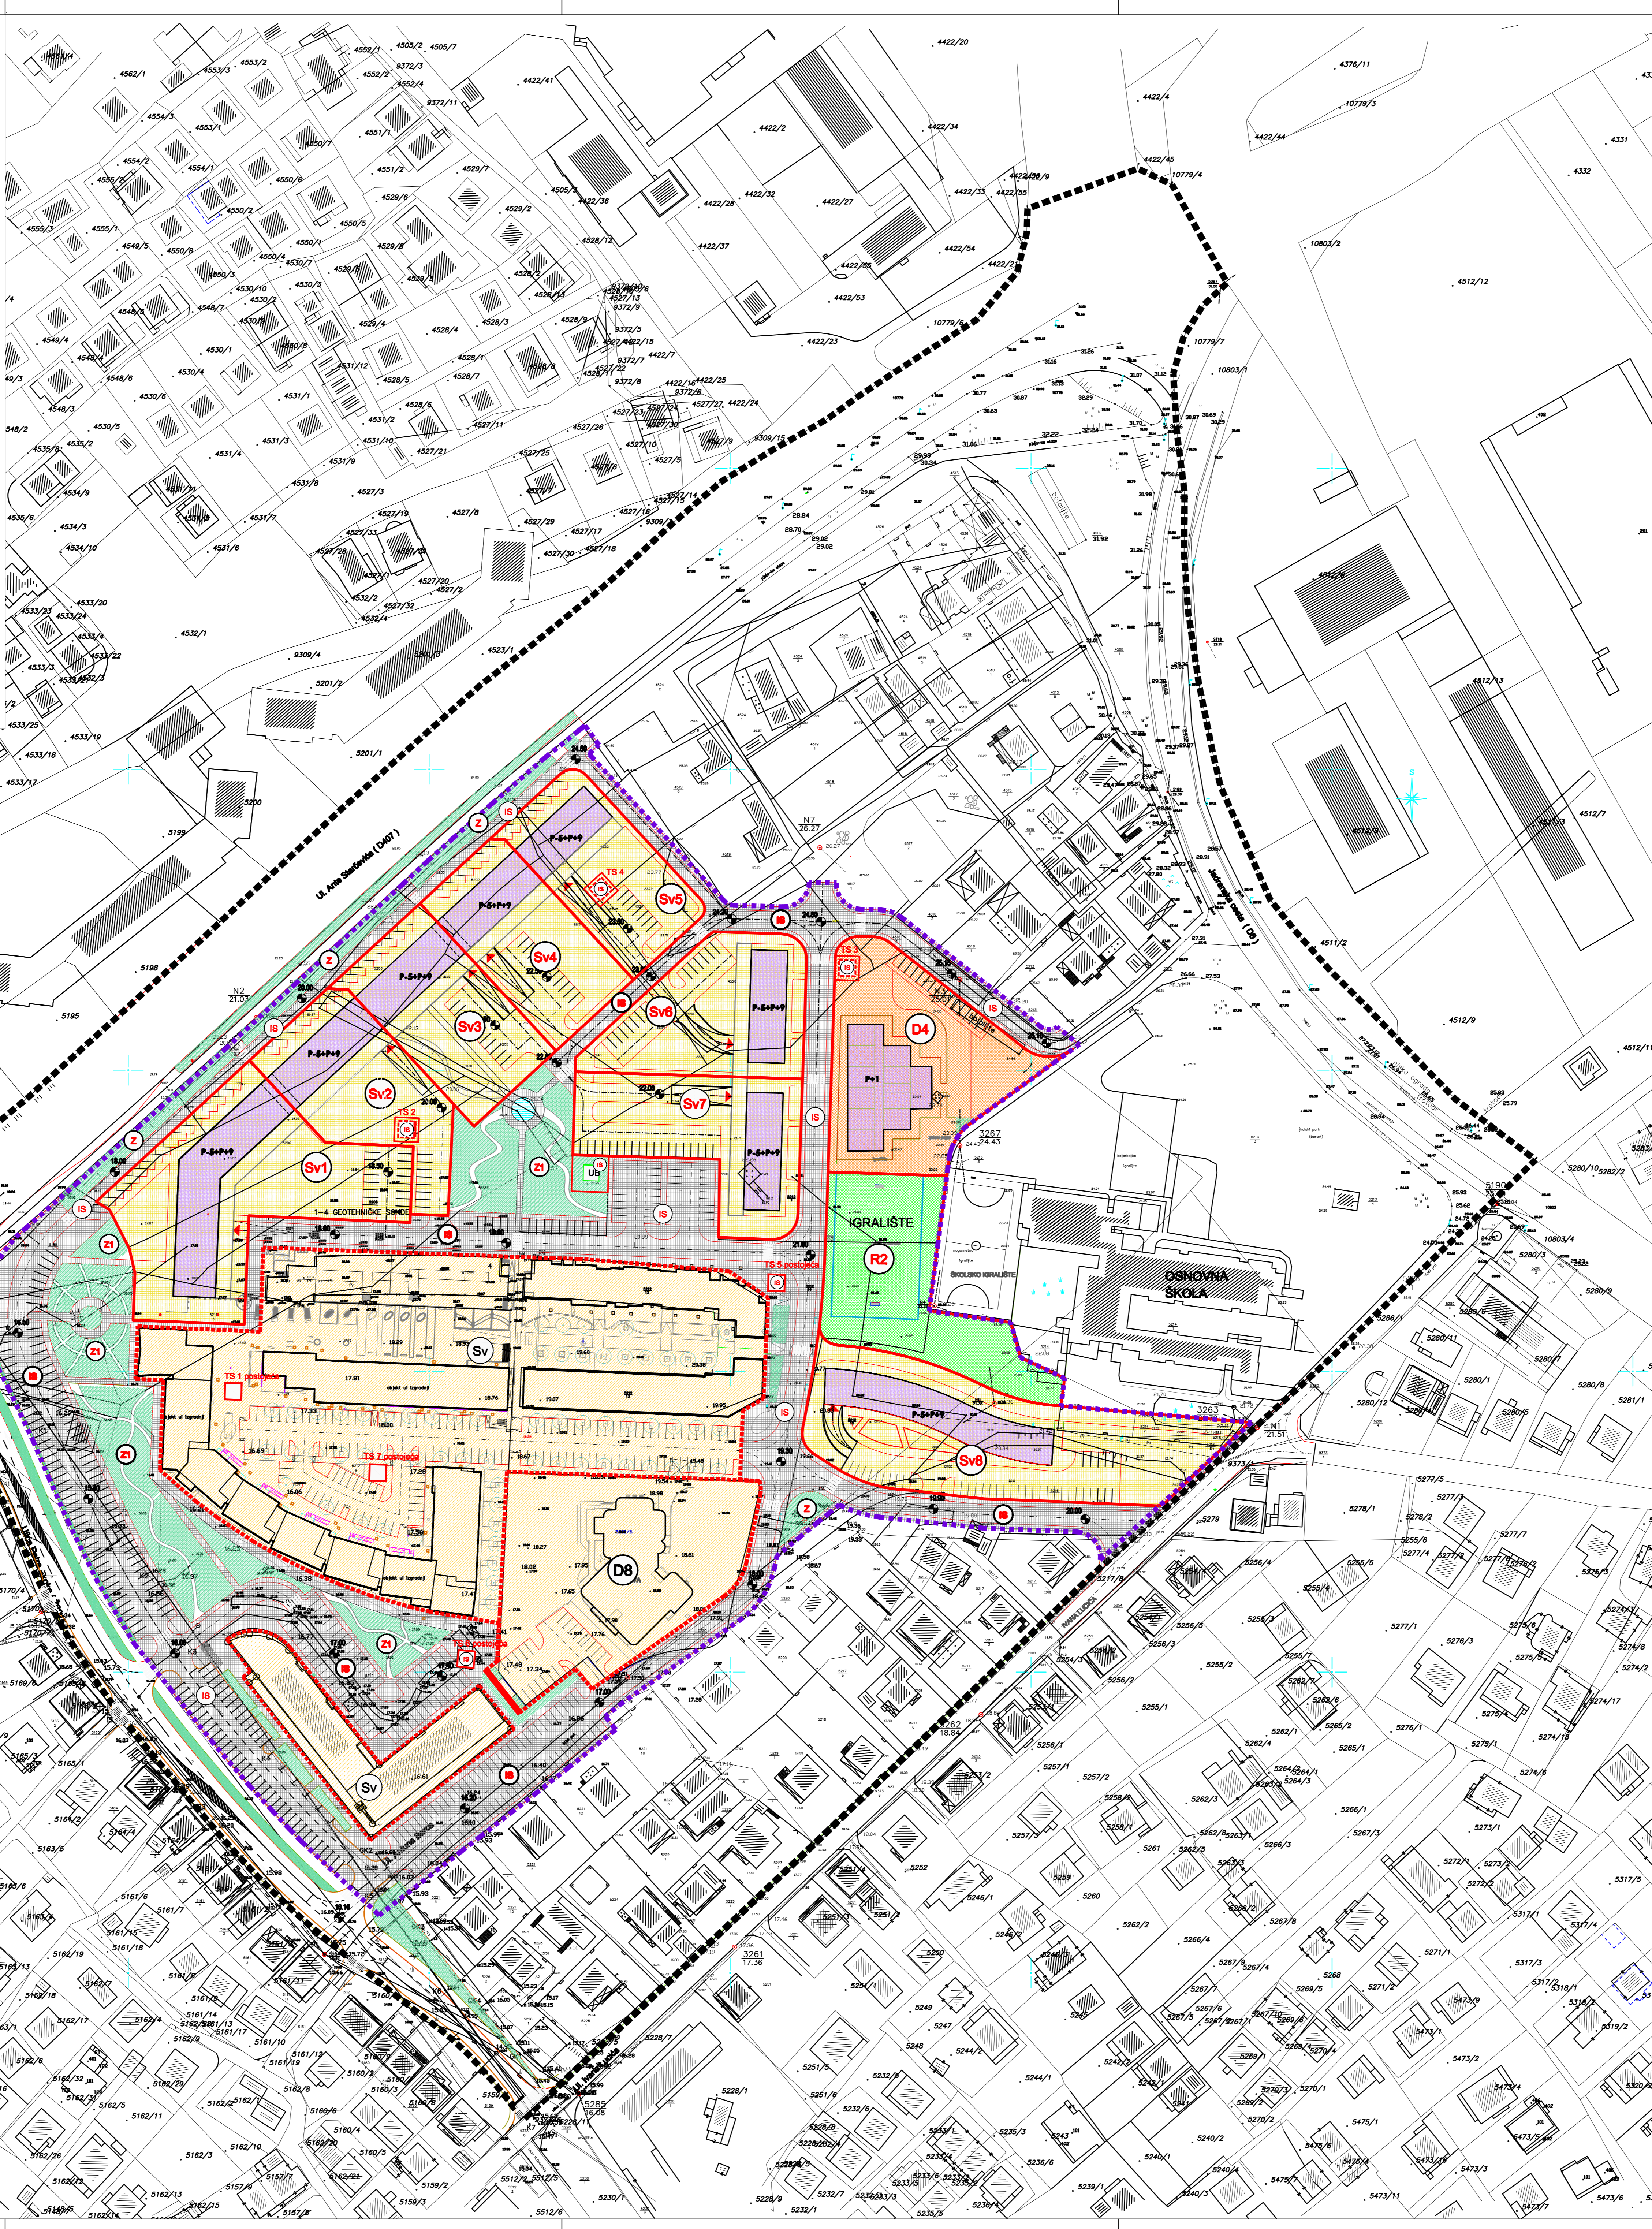

IZMJENE I DOPUNE
PROVEDBENOG URBANISTIČKOG PLANA
STAMBENE ZONE
"SMILJEVAC"

TUMAČ ZNAKOVLJA:

- GRANICA OBUHVATA PUP-a
(ulupna površina: P= 178 066 m²)
- GRANICA OBUHVATA IZMJENA I DOPUNA PUP - a
(ulupna površina: P= 83 129 m²)
- IZGRADENI DIO IZMJENA I DOPUNA PUP - a
(ulupna površina: P= 22 121 m²)
- (Sv) STAMBENA NAMJENA (postojeća izgradnja)
- (D4) JAVNA I DRUŠTVENA NAMJENA
(vjerska ustanova - postojeća izgradnja)
- GRANICA PLANIRANIH GRAĐEVNIH ČESTICA
- (Sv) STAMBENA NAMJENA (planirana izgradnja)
- (D4) JAVNA I DRUŠTVENA NAMJENA (predškolska ustanova)
- (R2) SPORTSKO - REKREACIJSKA NAMJENA

MJ 1:1000

ZADARSKA ŽUPANIJA GRAD ZADAR
IZMJENE I DOPUNE PROVEDBENOG URBANISTIČKOG PLANA
STAMBENE ZONE SMILJEVAC

Naziv kartografskog prikaza:		5. PLAN PARCELACIJE	
Broj kartografskog prikaza:	LIST 5	Mjerilo kartografskog prikaza:	1:1000
Odstupak o izradi plana:	br. 10/09	Odstupak predstavnog tipa o donošenju plana:	br. 11/12
* Odstupak planiranih građevina *	Klasa: 350-01/08-01/091	* Odstupak planiranih građevina *	Klasa: 350-01/08-01/091
Ur. broj: 2198/01-12-08-5	Ur. broj: 2198/01-12-08-11	Ur. broj: 2198/01-12-08-5	Ur. broj: 2198/01-12-08-11
JAVNA RASPRAVA (datum objave):	Zadarski List, 28. travnja, 2012	Javni vidik održan:	od: 08. svibnja, 2012
Priloga tipa odgovornosti za provedbu javne rasprave:		Odgovorna osoba za provedbu javne rasprave:	Milko Begančić dipl.ing.grd.

PRAVNA OSOBA / TJELO KOJE JE IZRADILO PLAN:		KONUS d.o.o. Dobropoljana	
Pečat pravne osobe / tjela koja je izradilo plan:		Odgovorna osoba: Vice Tadić d.i.p.	
KOORDINATOR PLANA:	Mario Breguš dipl.ing.arh.	STRUČNA SURADNJA U IZRADI PLANA:	Božidar Štara dipl.ing.arh. Robert Miličić dipl.ing.grd.
STRUČNI TIM U IZRADI PLANA:	Mario Breguš dipl.ing.arh. Vice Tadić dipl.ing.grd. Dean Ferdiar grad.ing.	STRUČNA SURADNJA U IZRADI PLANA:	Božidar Štara dipl.ing.arh. Robert Miličić dipl.ing.grd.
Pečat predstavničkog tijela:		Predsjednik predstavničkog tijela:	Zvika Kolega, dr. med.
Ispravnost ovog prostornog plana u izvornom odjelu:	(ime, prezime i potpis)	Pečat nadležnog tijela:	