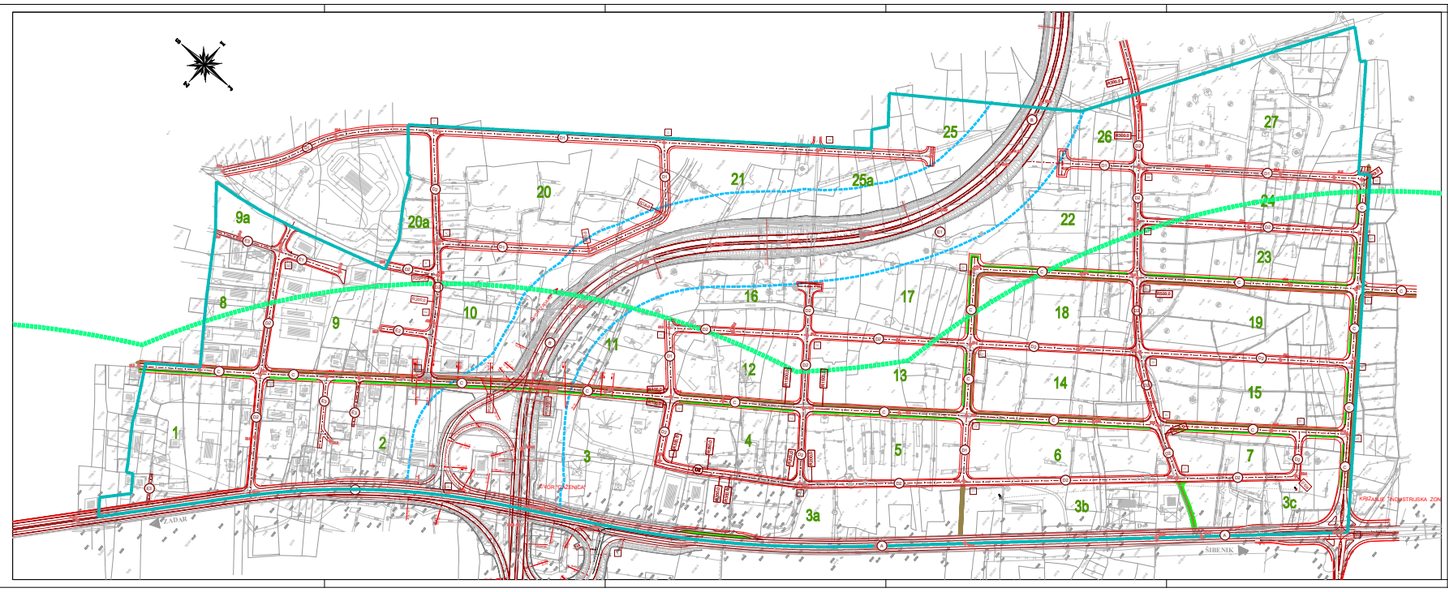

KAZALO:

- GRANICA OBUHVATA
- GRANICA ZOPA iz(1:500 ns)
- POSTOJEĆI JAK
- OZNAKA ULICE
- OZNAKA KRIŽANJA
- 1 OZNAKA KULSETE
- 30.00 KOTA NIVELETE PROMETNICE
- ZAŠTITNI POJAS BRZE CESTE

KARAKTERISTIČNI POPREČNI PRESJECI PROMETNICA:

A - DRŽAVNA CESTA D-8

B - MAĐA CESTA ZADAR-2 - GRŽINCA

C - MAGISTRALNA PROMETNICA

D - INDUSTRIJSKA CESTA

D1

D2

E - PRILAZ

E1

E2

E3

URBANISTIČKI PLAN UREĐENJA INDUSTRIJSKE ZONE

"BARBARIČINE"

MJERILO 1:2000

Županija	ZADARSKA
Općina	GRAD ZADAR
Naziv prostornog plana	UPU INDUSTRIJSKE ZONE "BARBARIČINE" - ZADAR IZMJENE I DOPUNE 2012. GODINE
Naziv kartografskog prikaza	PROMETNA INFRASTRUKTURA
Broj kartografskog prikaza: 2.1.	Mjerilo kartografskog prikaza: 1:2000
Odluka o izradi plana (službeni glasila): Odluka o izradi izm. i dop. UPU-a ind. zone "Barbarične" u Zadru, "Glasnik Grada Zadra" br. 04/11	Odluka predsjednička/ljka o donošenju plana (službeni glasila): "Glasnik Grada Zadra" br. 14/11
Javno izlaganje (datum objave): "Zadarski list" 20. rujna 2011.	javni uvid održan: od 29. rujna 2011. do 3. listopada 2011. godine
Pečat tijela ovlaštenog za provedbu javne rasprave	Odgovorna osoba za provedbu javne rasprave: Marko Segarić, dipl. ing. građ.
Suglasnost na plan prema čl. 58 Zakona o prostornom uređenju i gradnji ("Narodne novine br.76/07, 38/09, 55/11, 90/11) broj suglasnosti: Klasa: 350-01/11-01/3, Ur. broj: 2198/1-01-11-2	datum: 5. veljača 2011.
Pravna osoba/tijelo koja je izradila plan:	
Pečat pravne osobe/tijela koja je izradila plan:	Odgovorna osoba: Željko Predovan, dipl. ing. arh.
Koordinator plana:	Željko Predovan, dipl. ing. arh.
Stručni tim u izradi plana: 1. Željko Predovan, dipl. ing. arh. 2. Stephen Tony Brčić, dipl. ing. pr. pl. i urb. 3. Denis Bakar, dipl. ing. građ. 4. Ivan Sutlović, dipl. ing. el. 5. Goran Utković, građ. teh. 6. Zlatko Adonić, građ. teh.	
Pečat predstavničkog tijela:	Predsjednik predstavničkog tijela: Živko Kolega, dr. med.
Nadzornik ovog prostornog plana sukladno rješenju:	Pečat nadležnog tijela:

BLOCK-PROJEKT d.o.o.
za arhitekturu i prostorno planiranje
ul. Hadje Ruđa 3, ZADAR 23000