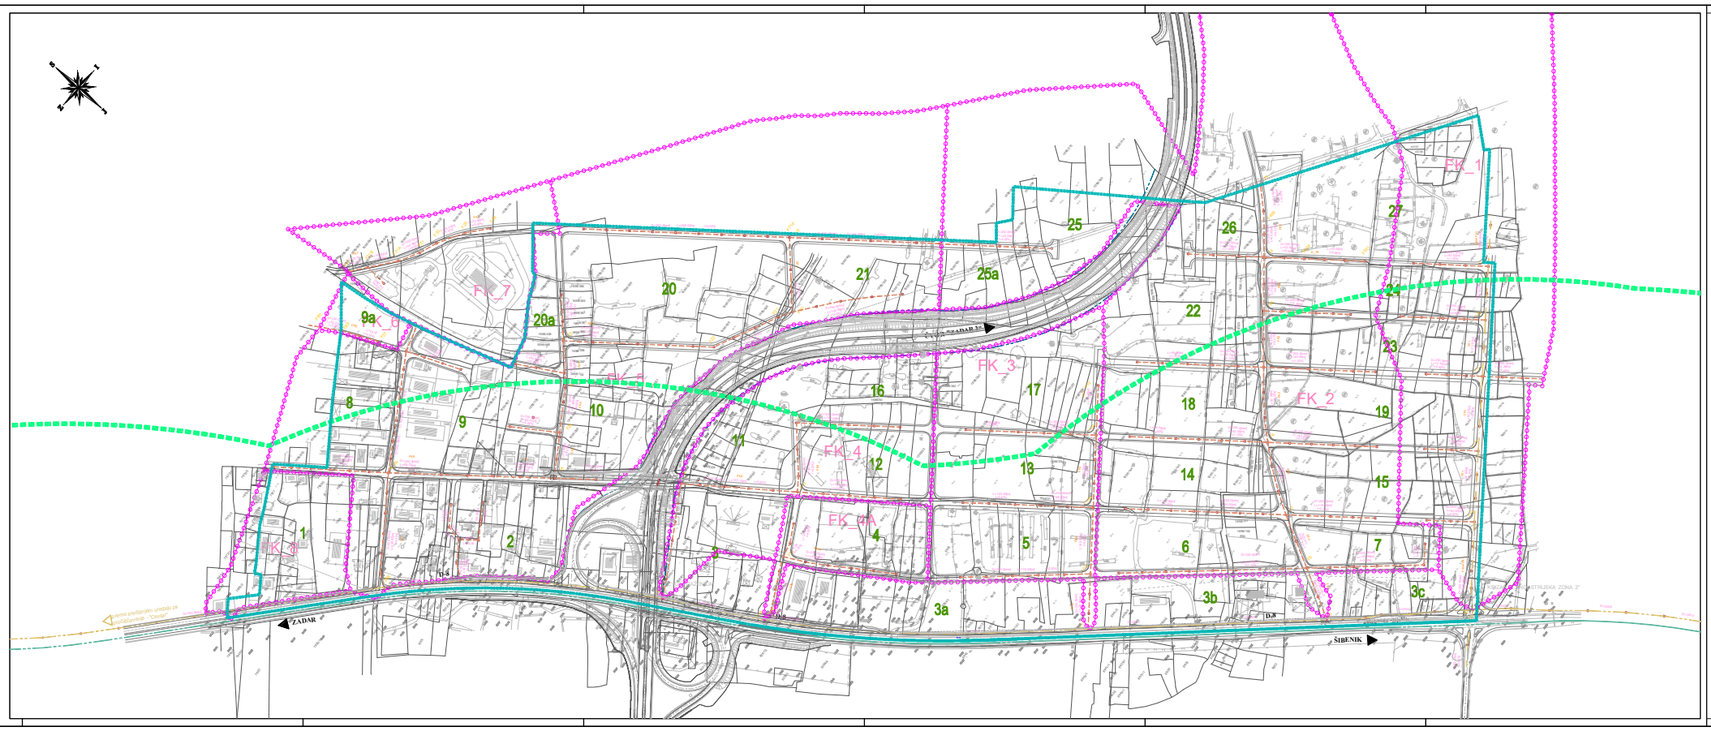

KAZALO:

GRANICA OBUHVATA

GRANICA ZOP-a-a (1.000 m)

ODVODNJA FEKALNIH OTPADNIH VODA - LEGENDA:

PLANIRANA FEKALNA KANALIZACIJA

PLANIRANA ODVODNJA VIŠE RAZINE - FEKALNA KANALIZACIJA

ODVODNJA VIŠE RAZINE - IZVEDENA - FEKALNA KANALIZACIJA

GRANICA KANALIZAC. SUSTAVA - GRADSKE I INDUSTR. OTPADNE VODE

SMJER FEKALNE ODVODNJE

FK_i — OZNAKA SUSTAVA ODVODNJE - GRADSKE OTPADNE VODE

FI_i — OZNAKA SUSTAVA ODVODNJE - INDUSTRIJSKE OTPADNE VODE

(i – crpilišta (crpne kaskade) (Cr)
i – čvorišta kanalizacije
(+) – uređaj za pročišćavanje (Ps))

URBANISTIČKI PLAN UREĐENJA INDUSTRIJSKE ZONE

"BARBARIČINE"

MJERILO 1:2000

Županija	ZADARSKA
Općina	GRAD ZADAR
Naziv prostornog plana	UPU INDUSTRIJSKE ZONE "BARBARIČINE" - ZADAR IZMJENE I DOPUNE 2012. GODINE
Naziv kartografskog prikaza	ODVODNJA FEKALNIH OTPADNIH VODA
Broj kartografskog prikaza: 2.4.	Mjerilo kartografskog prikaza: 1:2000
Odluka o izradi plana (službeni glasnik): Odluka o izradi izm. i dop. UPU-a ind. zone "Barbarićine" u Zadru, "Glasnik Grada Zadra"br. 04/11	Odluka predstavničkog tijela o donošenju plana (službeni glasnik): "Glasnik Grada Zadra" br. 14/11
Javna rasprava (datum objave): "Zadarski list" 25. rujna 2011.	Javni uvid održan: od 29. rujna 2011. do 3. listopada 2011. godine
Pečat tijela odgovornog za provedbenje javne rasprave:	Odgovorna osoba za provedbenje javne rasprave: Marko Separić, dipl. ing. građ
Suglasnost na plan prema čl. 56 Zakona o prostornom uređenju i gradnji (Narodne novine br. 76/07, 38/09, 55/11, 90/11):	
broj suglasnosti: Klasa: 350-01/11-01/5 Ur. broj: 2198/1-07-11-2	datum: 5. prosinca 2011.
Pravna osoba/tijelo koja je izradila plan:	BLOCK-PROJEKT d.o.o. za arhitektonsko i prostorno planiranje ul. Franjo Tuđa 3, 23000 ZADAR
Pečat pravne osobe/tijela koja je izradila plan:	Odgovorna osoba: Željko Predovan, dipl. ing. arh.
Koordinator plana: Željko Predovan, dipl. ing. arh.	
Stručni tim u izradi plana: 1. Željko Predovan, dipl. ing. arh. 2. Stephen Tony Brčić, dipl. ing. pr. pl. i urb. 3. Denis Batur, dipl. ing. građ. 4. Ivan Sučković, dipl. ing. el. 5. Goran Utković, građ. teh. 6. Zlatko Adinić, građ. teh.	
Pečat predstavničkog tijela:	Predsjednik predstavničkog tijela: Živko Kolega, dr. med.
Ministarstvo nosg prostornog plana sviendelom zaštite:	Pečat nadležnog tijela:
(mp) (potpis i pečat)	