

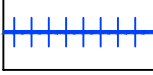

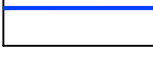





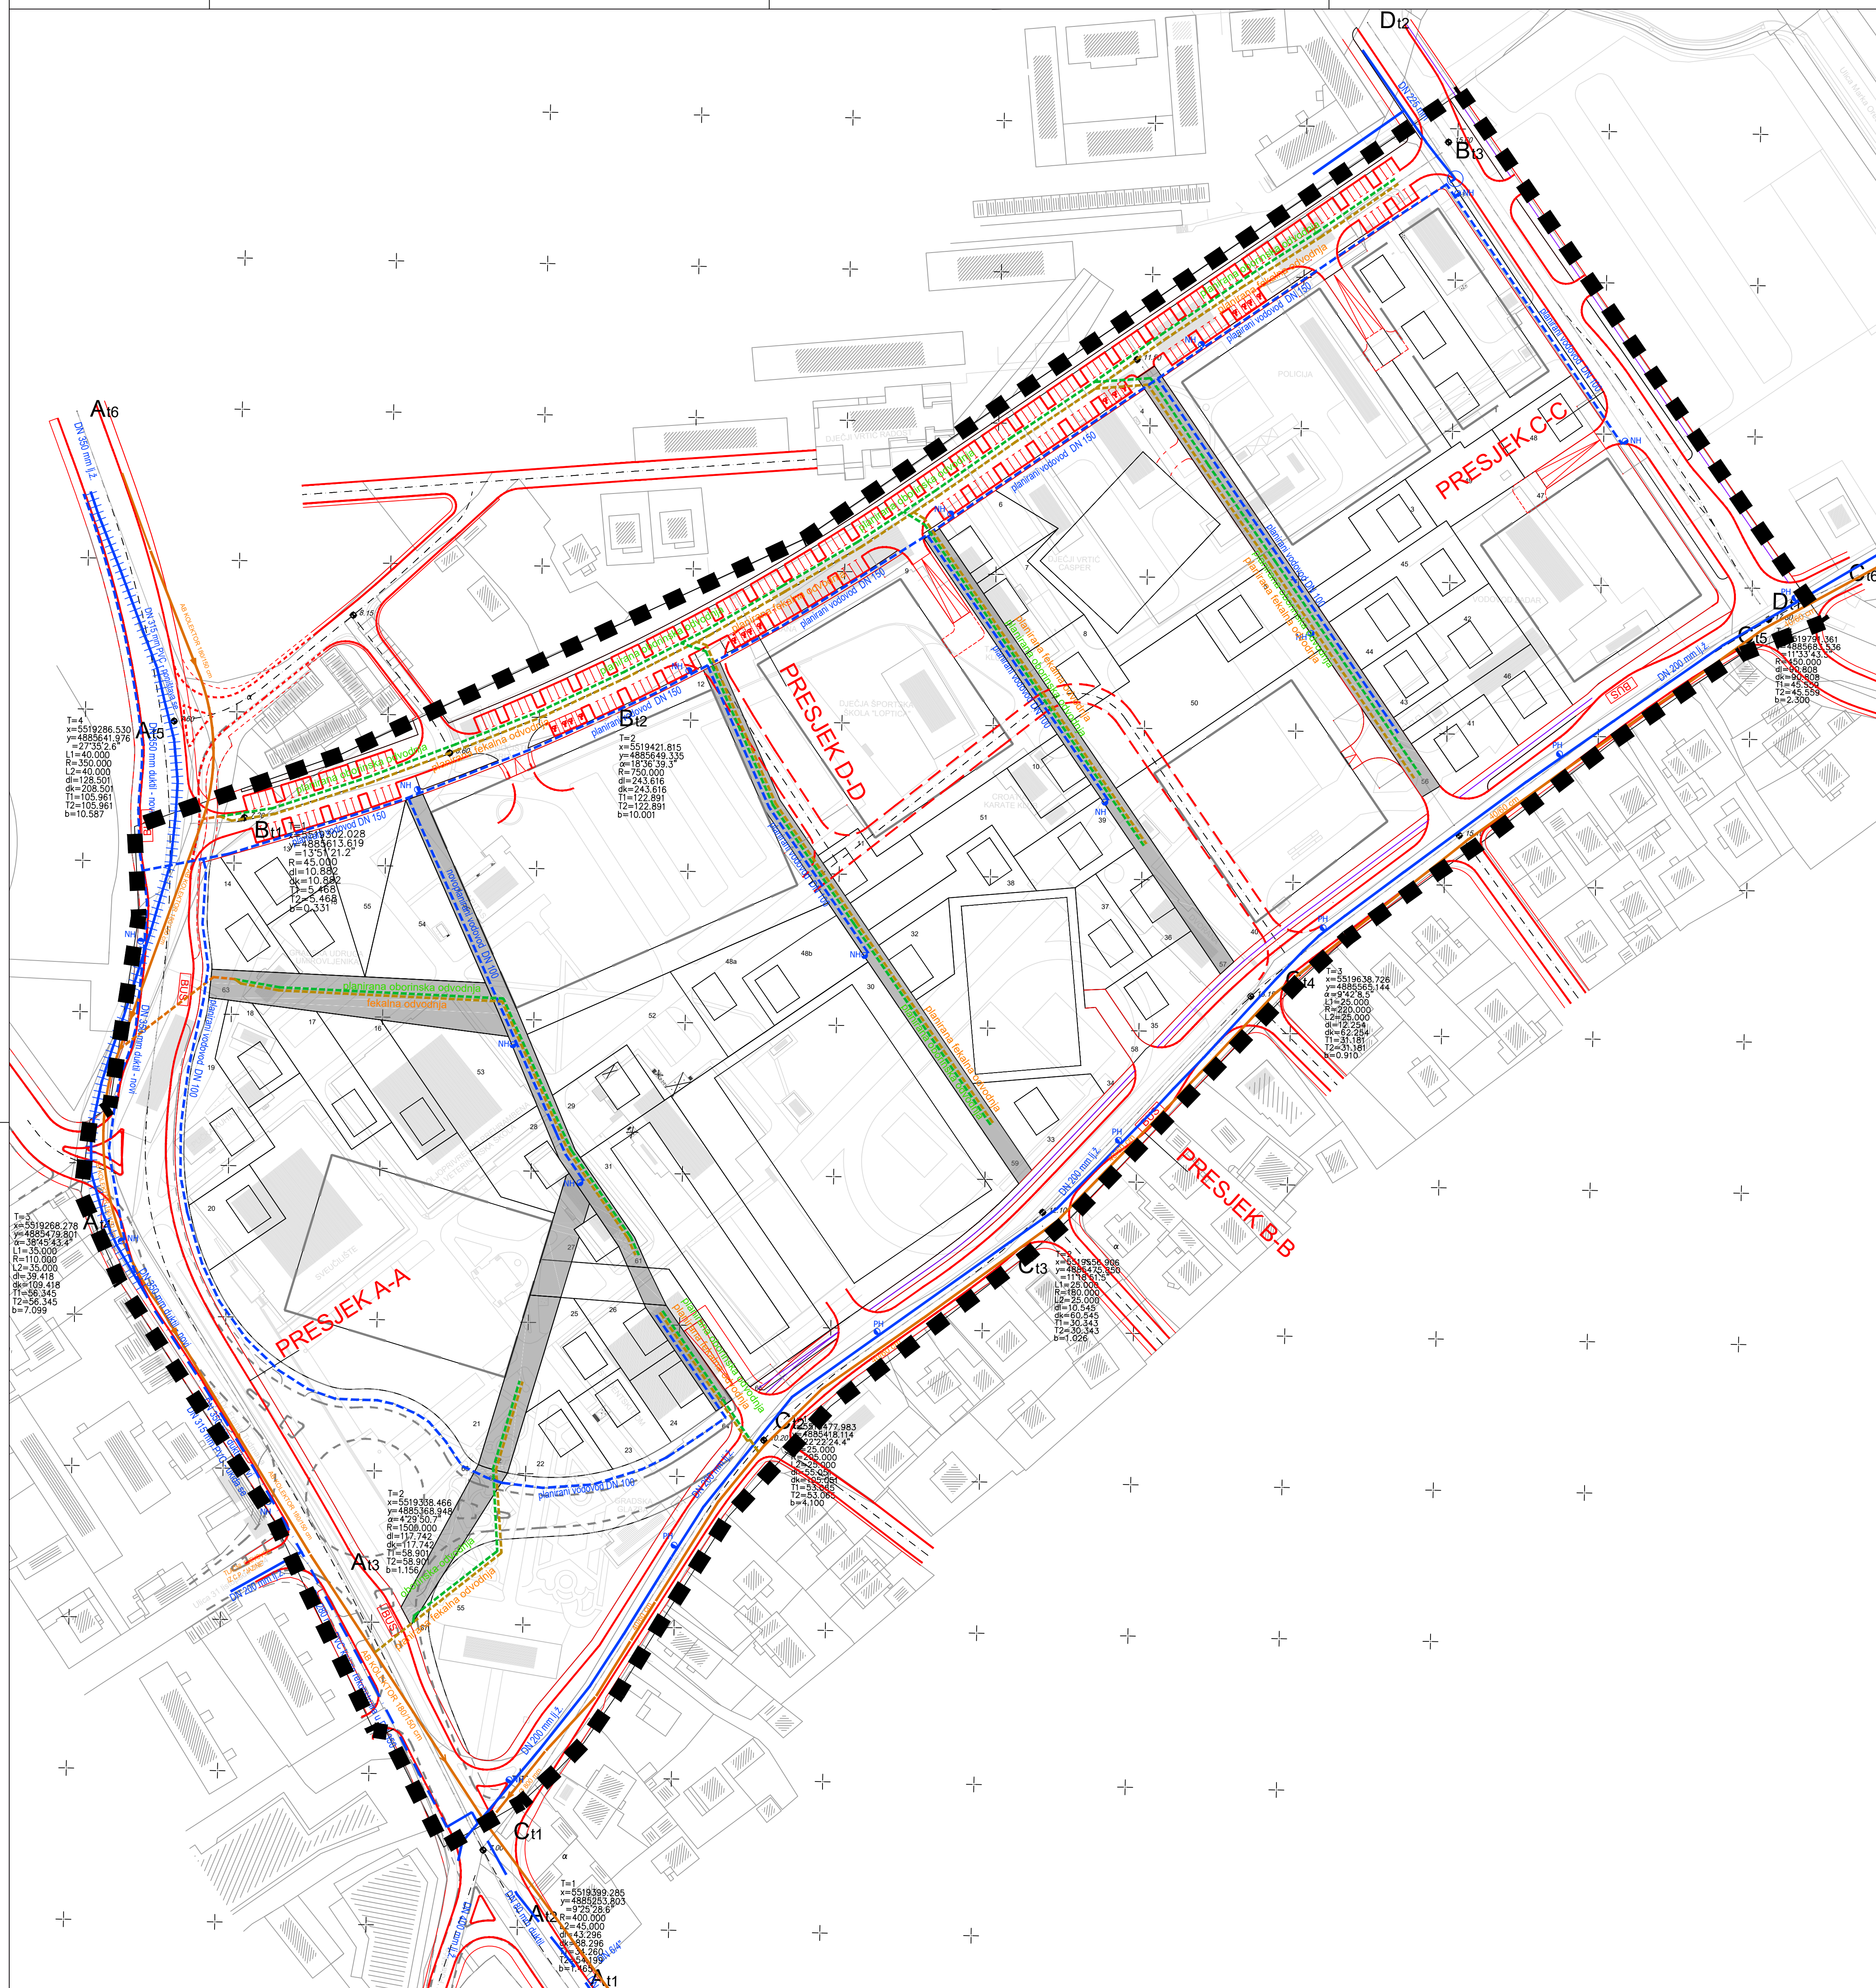
IZMJENE I DOPUNE URBANISTIČKOG PLANA UREĐENJA PROSTORA VOJARNE FRANKA LISICE / NOVI KAMPUS

2-3. PROMETNA ULIČNA I KOMUNALNA INFRASTRUKTURNA MREŽA
- Vodnogospodarski sustavi

M 1:1 000 | 0 m | 50 m | 100 m | S

LEGENDA:

-  granica obuhvata plana
- VODOOPSKRBA**
-  vodoopskrbni cjevovodi - planirani
-  vodoopskrbni cjevovodi - ukidanje
-  vodoopskrbni cjevovodi - postojeći (rekonstrukcija)
-  vodoopskrbni cjevovodi - postojeći
- ODVODNJA OTPADNIH VODA**
-  cjevovodi fekalne odvodnje - planirani
-  cjevovodi mješovite odvodnje - postojeći
-  cjevovodi oborinske odvodnje - planirani



ZADARSKA ŽUPANIJA		GRAD ZADAR	
II. IZMJENE I DOPUNE URBANISTIČKOG PLANA UREĐENJA PROSTORA VOJARNE FRANKA LISICE / NOVI KAMPUS			
PROMETNA ULIČNA I KOMUNALNA INFRASTRUKTURNA MREŽA - Vodnogospodarski sustavi			
Broj kartografskog prikaza: 2-3.		Mjerilo kartografskog prikaza: 1:1000	
Odluka o izradi prostornog plana (službeno glasilu):		Odluka predstavničkog tijela o donošenju plana (službeno glasilu):	
Glasnik Grada Zadra br. 15/18.		Glasnik Grada Zadra br. 8/19	
Javna rasprava objavljena je 01.06.2019.		Javni uvid održan je od 10.06. do 18.06.2019.	
Pečat tijela odgovornog za provođenje javne rasprave:		Odgovorna osoba za provođenje javne rasprave:	
M.P.		Matko Segarić, dipl.ing.grad.	
Nositelj izrade Plana: - Upravni odjel za prostorno uređenje i graditeljstvo:		Matko Segarić, dipl.ing.grad.	
Pravna osoba koja je izradila Plan: ASK ATELIER d.o.o., Zagreb, Trg N. Š. Zrinskog 17			
Pečat pravne osobe koja je izradila plan:		Odgovorna osoba:	
M.P.		Azra Suljić, dipl.ing.arch.	
Odgovorni voditelj izrade Plana:		- Azra Suljić, dipl.ing.arch., ovl.arch.urb.	
- Za ASK ATELIER d.o.o.:		- Azra Suljić, dipl.ing.arch., ovl.arch.urb.	
Stručni tim ASK ATELIERA d.o.o. u izradi plana: 1. Marija Premušić Anđić, dipl.ing.arch. 2. Azra Suljić, dipl.ing.arch.		3. Paula Zmić, mag.ing.arch. 4. Ines Horvat Kotula, mag.ing.arch. 5. Tajana Žuković, dipl.iur. 6. Goran Izetbegović, dipl.ing.prom.	
Pečat predstavničkog tijela:		Predsjednik predstavničkog tijela:	
M.P.		Zvonimir Vrančić	
Istovjetnost ovog prostornog plana s izvornikom ovjerava:		Pečat nadležnog tijela:	
(ime, prezime, potpis)		M.P.	