



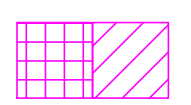

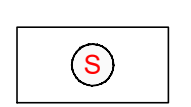
IZMJENE I DOPUNE URBANISTIČKOG PLANA UREĐENJA PROSTORA VOJARNE FRANKA LISICE / NOVI KAMPUS

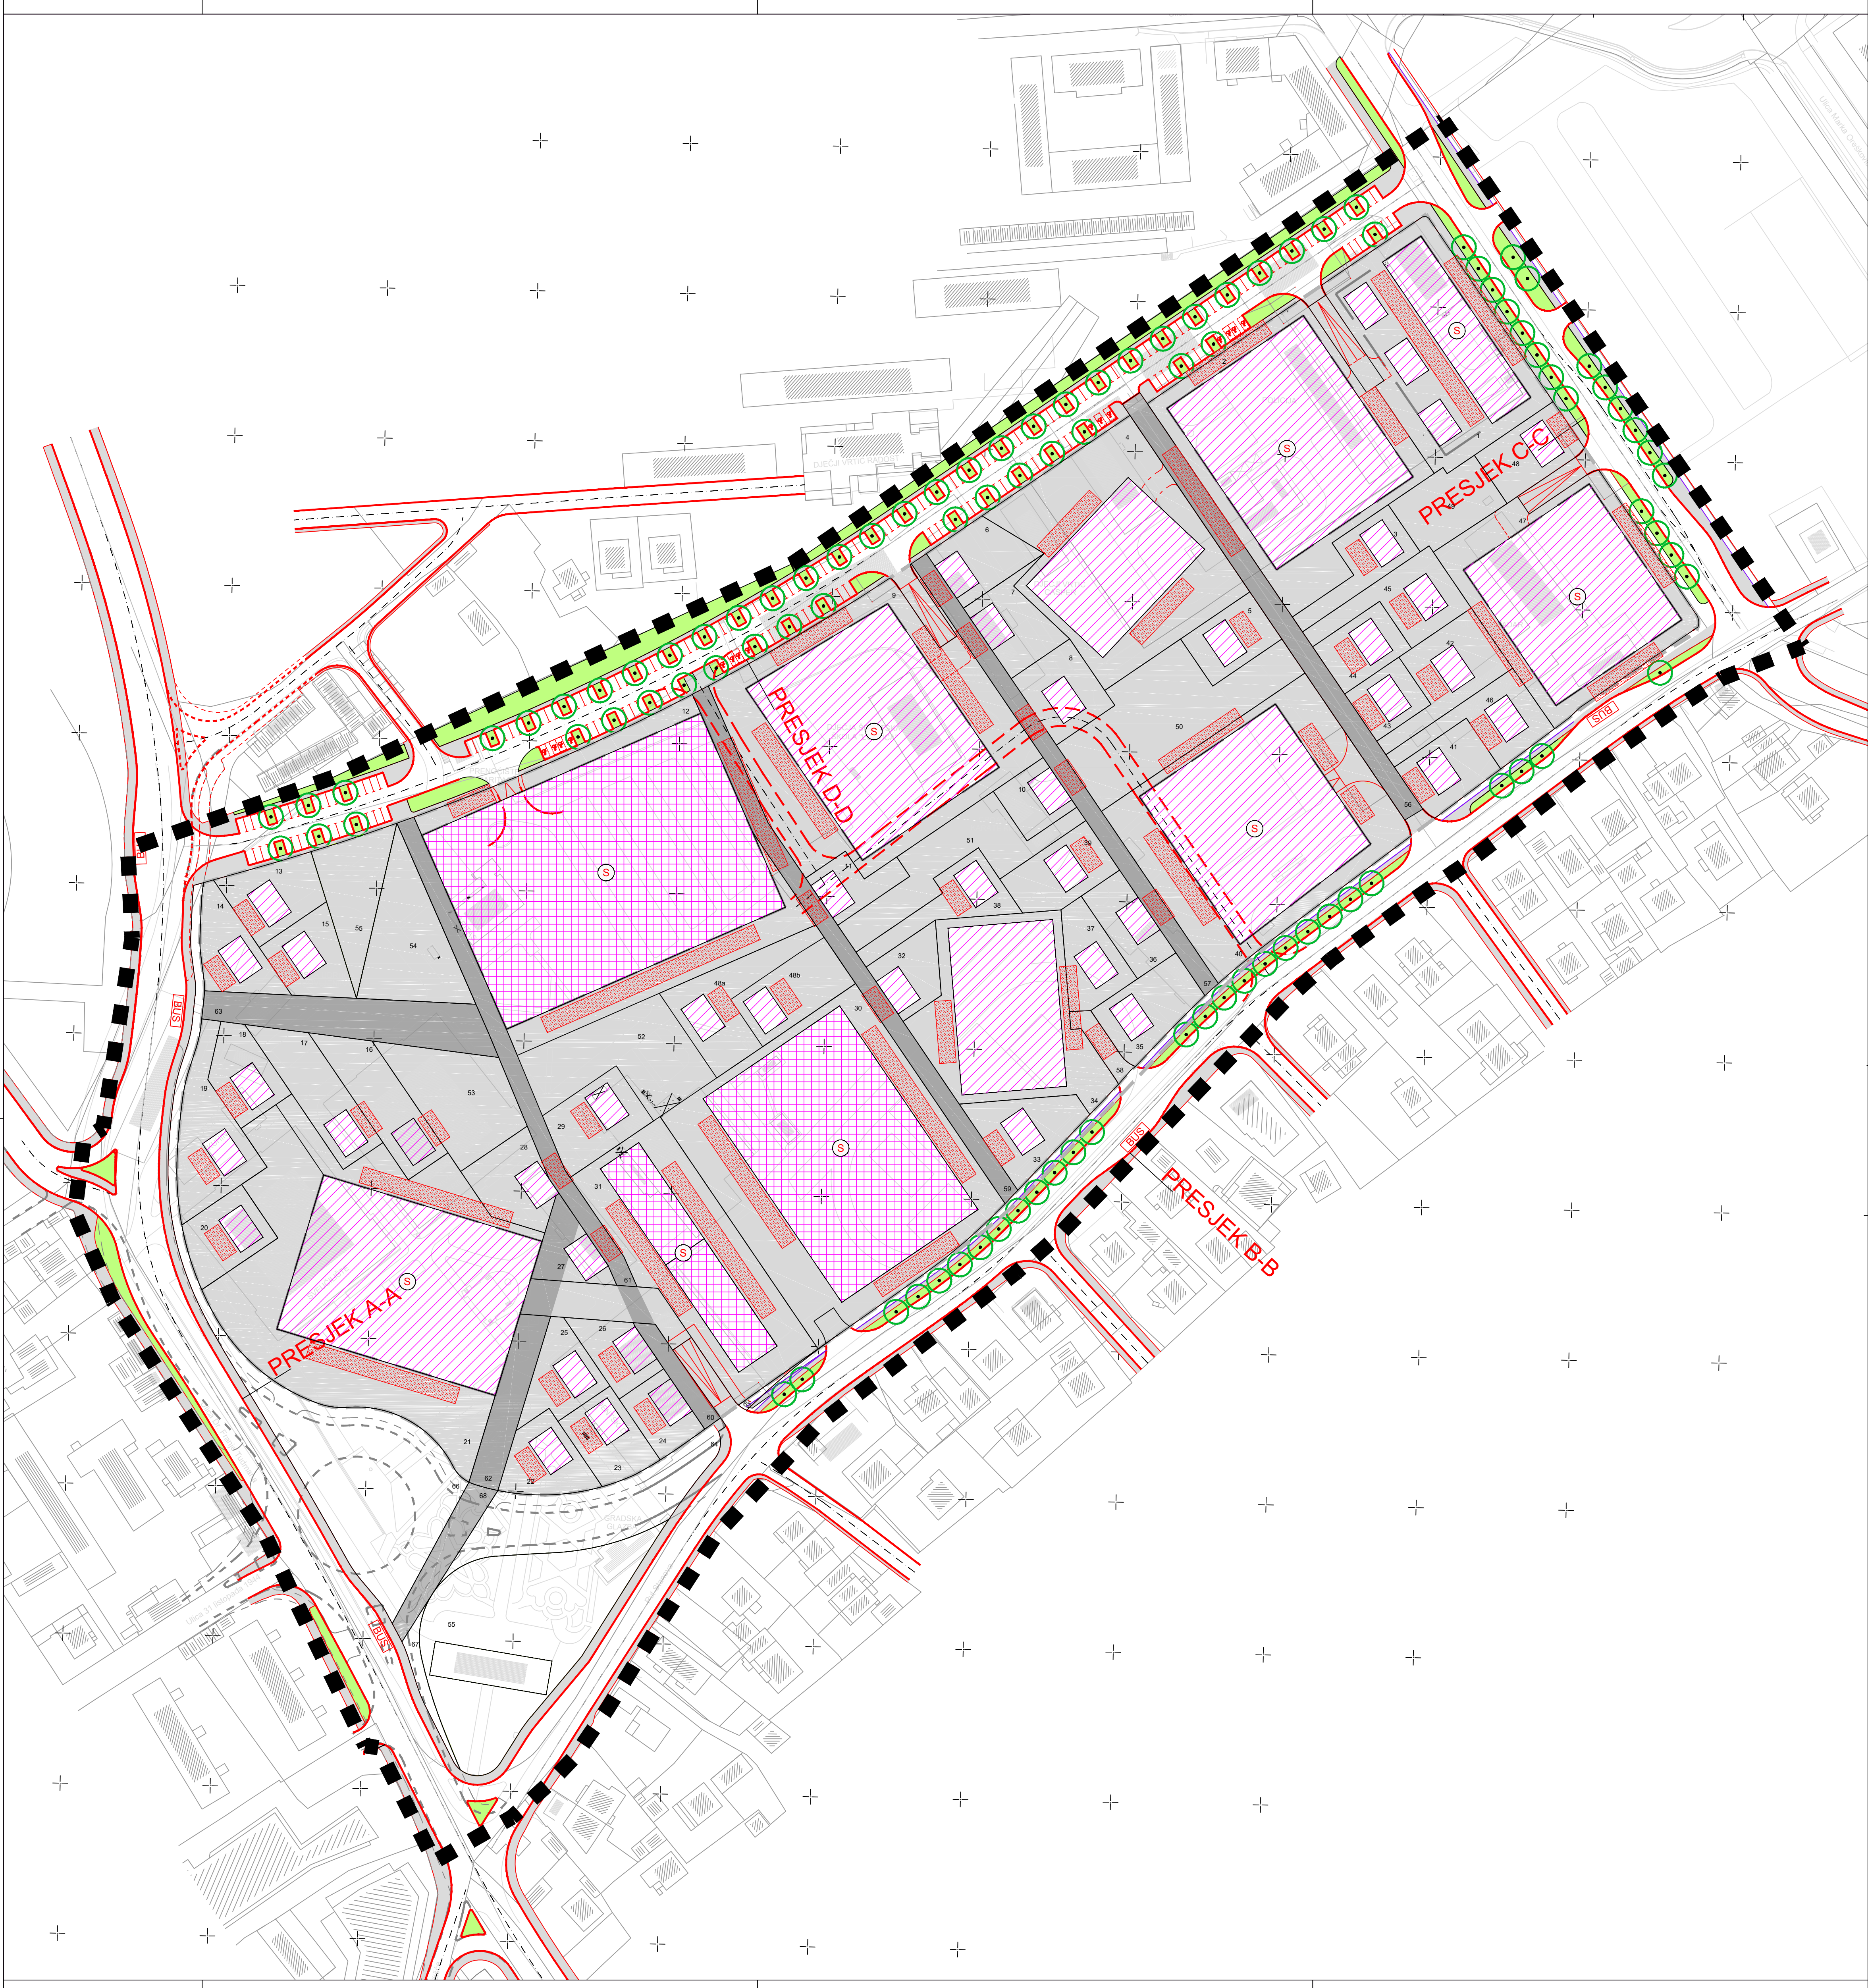
3-2. UVJETI KORIŠTENJA, UREĐENJA I ZAŠTITE POVRŠINA - Područja primjene planskih mjera zaštite


M 1:1 000 | 0 m | 50 m | 100 m | S

LEGENDA:

-  granica obuhvata plana

- PODRUČJA PRIMJENE PLANSKIH MJERA ZAŠTITE
-  Idejno krajobrazno i hortikulturno rješenje cijelog naselja
-  Arhitektonski natječaj provedeni arh.natječaj / obaveza provedbe arh. natječaja
- MJERE ZAŠTITE OD ELEMENTARNIH NEPOGODA I RATNIH OPASNOSTI, TE POŽARA
-  Površina za operativni rad vatrogasnog vozila
-  Dvonomjenska skloništa (podzemna etaža)



ZADARSKA ŽUPANIJA		GRAD ZADAR
II. IZMJENE I DOPUNE URBANISTIČKOG PLANA UREĐENJA PROSTORA VOJARNE FRANKA LISICE / NOVI KAMPUS		
UVJETI KORIŠTENJA UREĐENJA I ZAŠTITE POVRŠINA - Područja primjene planskih mjera zaštite		
Broj kartografskog prikaza: 3-2 Odluka o izradi prostornog plana (službeno glasilo): Glasnik Grada Zadra br. 15/18 Javna rasprava objavljena je 01.06.2019.		Mjerilo kartografskog prikaza: 1:1000 Odluka predstavničkog tijela o donošenju plana (službeno glasilo): Glasnik Grada Zadra br. 8/19 Javni uvid održan je od 10.06. do 18.06.2019.
Pečat tijela odgovornog za provođenje javne rasprave:	Odgovorna osoba za provođenje javne rasprave:	
M.P.	Matko Segarić, dipl.ing.grad.	
Nositelj izrade Plana: - Upravni odjel za prostorno uređenje i graditeljstvo:	Matko Segarić, dipl.ing.grad.	
Pravna osoba koja je izradila Plan: ASK ATELIER d.o.o., Zagreb, Trg N. Š. Zrinskog 17		
Pečat pravne osobe koja je izradila plan:	Odgovorna osoba:	
M.P.	Azra Suljić, dipl. ing. arh.	
Odgovorni voditelj izrade Plana:	- Azra Suljić, dipl. ing. arh., ovl.arh.urb.	
- Za ASK ATELIER d.o.o.:	3. Paula Zmić, mag.ing.arh. 4. Ines Horvat Kotuš, mag.ing.arh. 5. Tajana Žvković, dipl.iur. 6. Goran Izetbegović, dipl.ing.prom.	
Stručni tim ASK ATELIERA d.o.o. u izradi plana: 1. Marija Premušić Anđić, dipl.ing.arh. 2. Azra Suljić, dipl.ing.arh.	3. Paula Zmić, mag.ing.arh. 4. Ines Horvat Kotuš, mag.ing.arh. 5. Tajana Žvković, dipl.iur. 6. Goran Izetbegović, dipl.ing.prom.	
Pečat predstavničkog tijela:	Predsjednik predstavničkog tijela:	
M.P.	Zvonimir Vrančić	
Istovjetnost ovog prostornog plana s izvornikom ovjera:	Pečat nadležnog tijela:	
(ime, prezime, potpis)	M.P.	