


M 1:2000

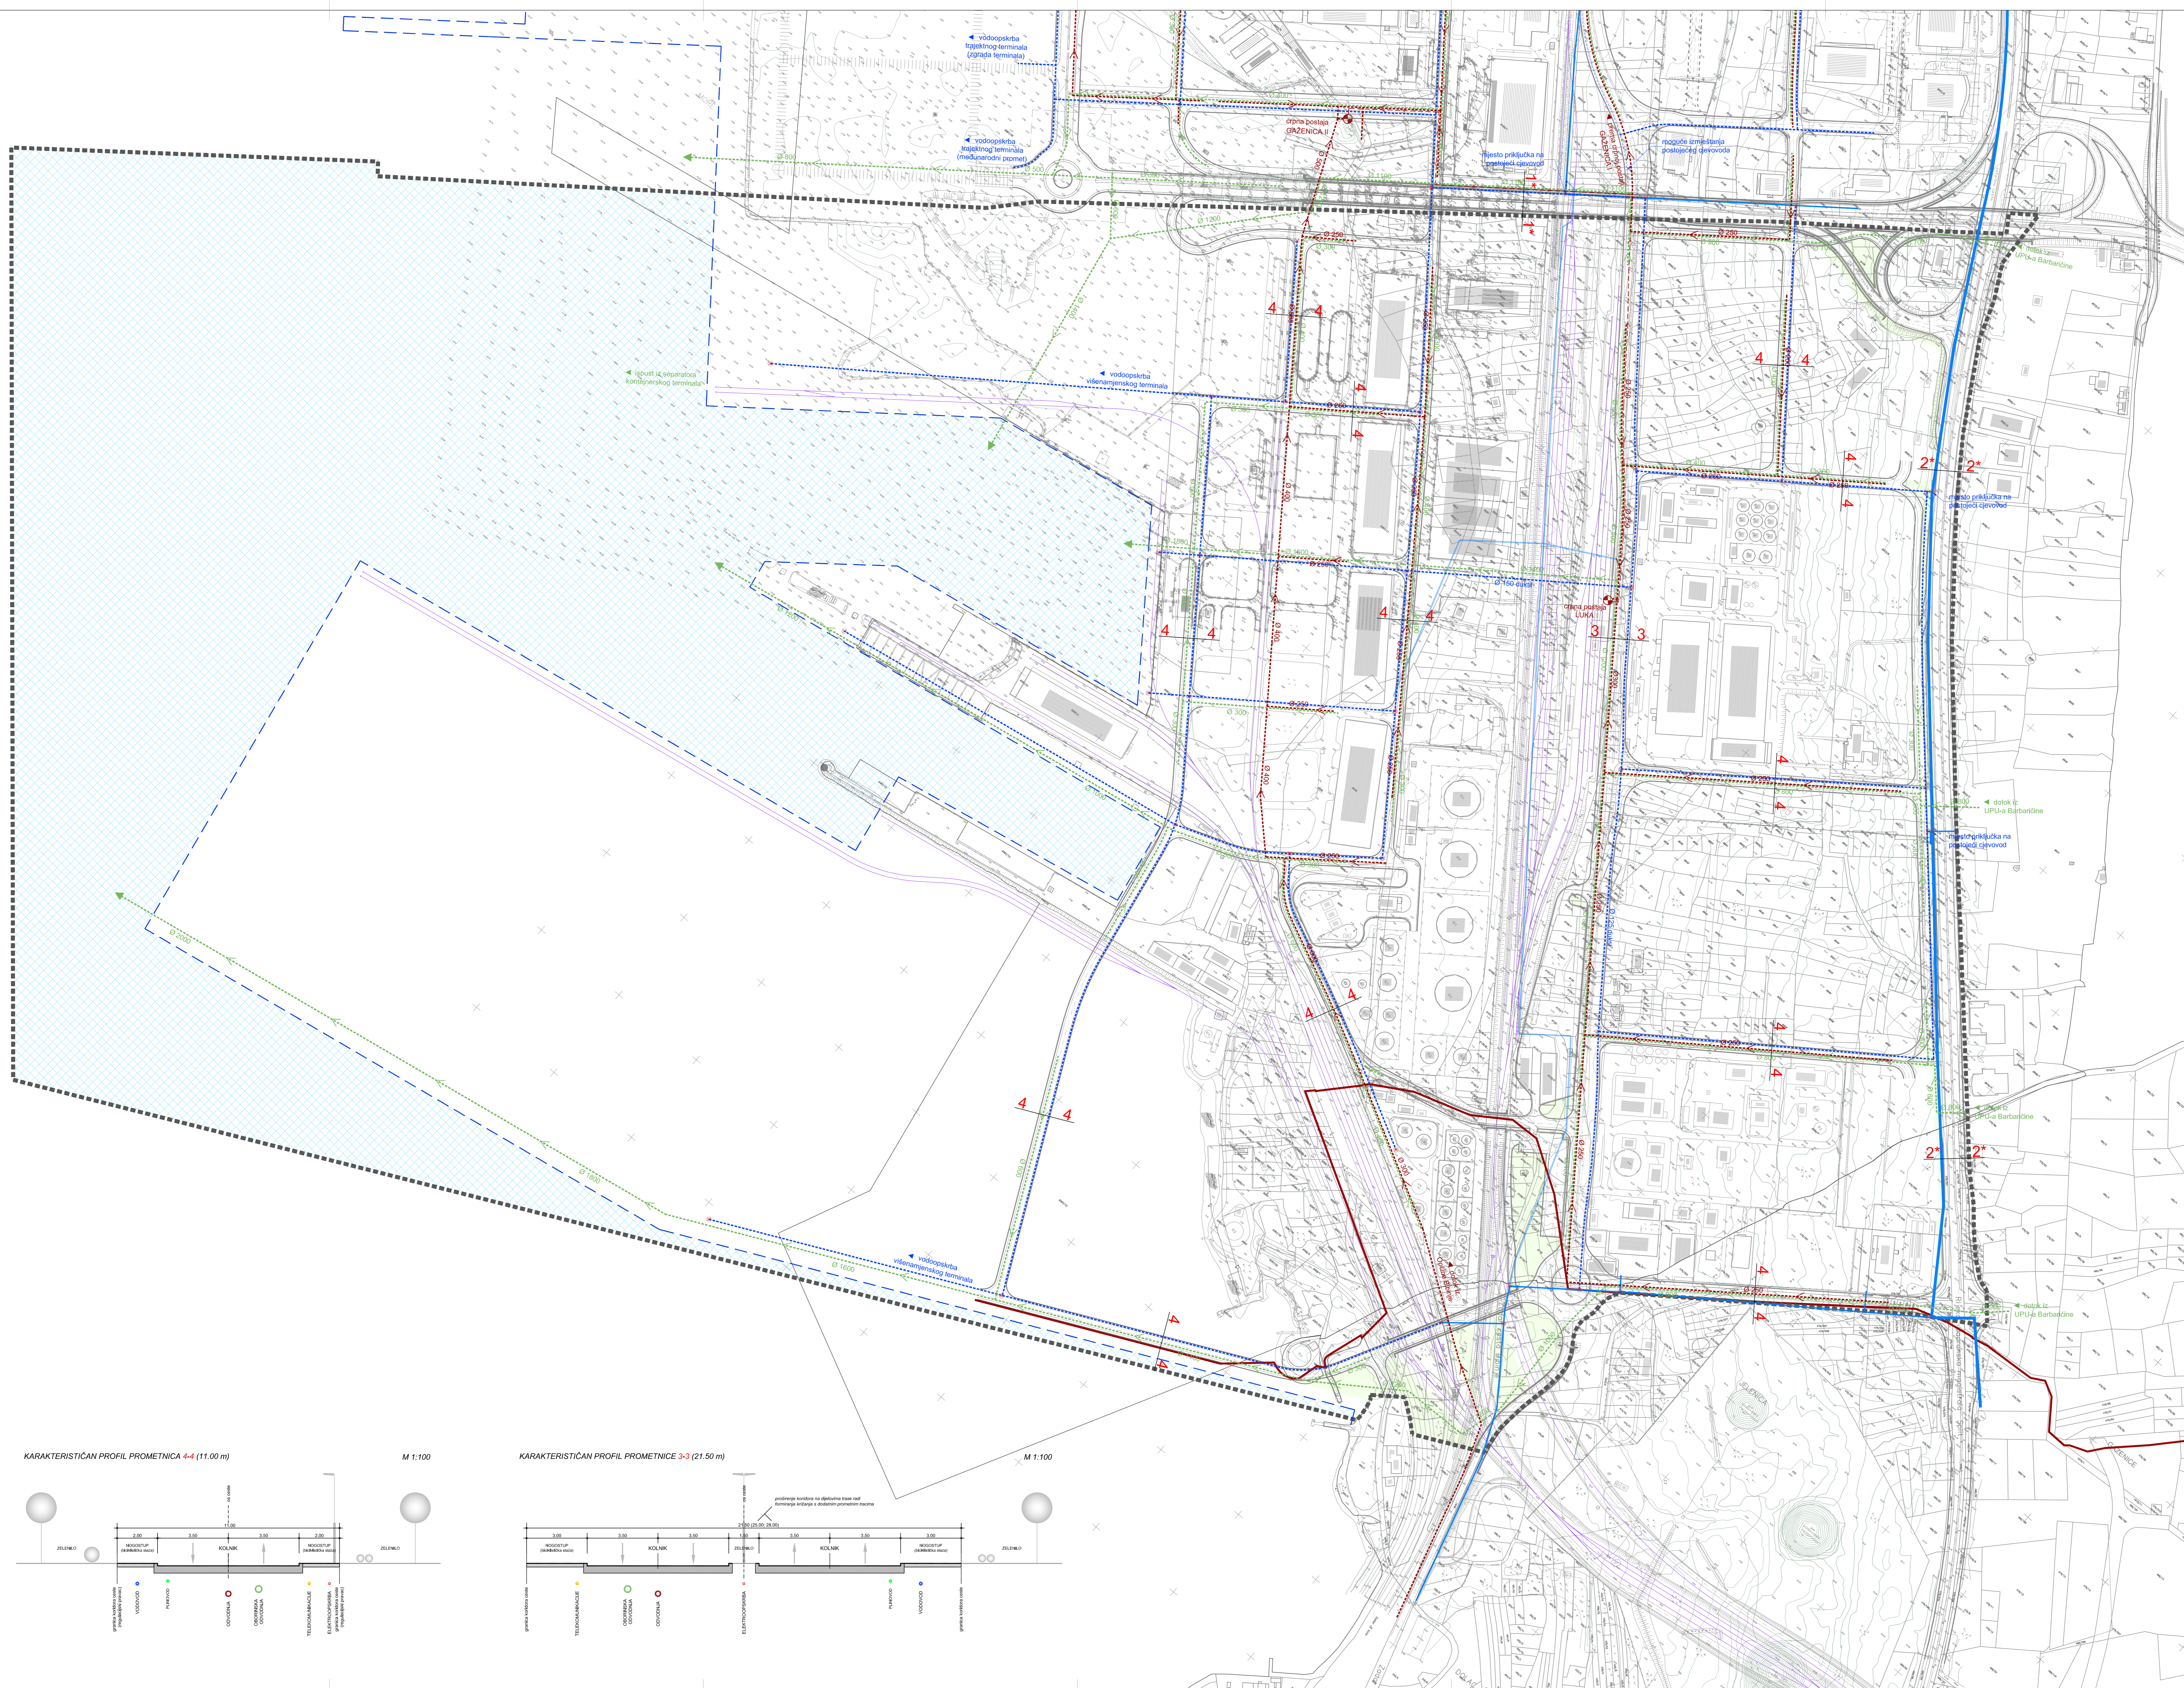


KAZALO:

- GRANICA OBUHVATA PROSTORNOG PLANA
- ADMINISTRATIVNA GRANICA (GRAD ZADAR - OPĆINA BIBINJE)
- VODOOPSKRBA
- PLANIRANI VODOVOD
- POSTOJEĆI VODOVOD
- POSTOJEĆI VODOVOD KOJI SE REKONSTRUIRA
- POSTOJEĆI VODOVOD KOJI SE UKIDA
- ODVODNJA
- PLANIRANA ODVODNJA
- PLANIRANA OBORINSKA ODVODNJA
- PLANIRANA ODVODNJA - TLAČNA
- PLANIRANA CRPNA POSTAJA
- OSTALO
- ZAŠTITNE ZELENE POVRŠINE
- MORSKA POVRŠINA
- PLANIRANA LINIJA LUČKE OBALE (GATOVA)
- PLANIRANE CESTOVNE PROMETNICE
- PLANIRANI ŽELJEZNIČKI KOLOSJEJCI

Županija:	ZADARSKA ŽUPANIJA
Grad / Općina:	GRAD ZADAR / OPĆINA BIBINJE
Naziv prostornog plana:	IZMJENE I DOPUNE URBANISTIČKOG PLANA UREĐENJA INDUSTRIJSKO - SKLADIŠNE ZONE GAŽENICA
Naziv kartografskog prikaza:	PROMETNA, ULIČNA I KOMUNALNA INFRASTRUKTURNA MREŽA VODNOGOSPODARSKI SUSTAV
Broj kartografskog prikaza:	2.B
Mjerilo kartografskog prikaza:	1:2000
Odluka o izradi prostornog plana (službeno glasillo):	"Glasnik Grada Zadra" br. 2117 "Službeni glasnik Općine Bibinje" br. 2117
Javna rasprava (datum objave):	Zadarski list, 22. ožujka 2018. http://www.ngbz.hr , 21. ožujka 2018.
Pečat upravnog tijela odgovornog za provođenje javne rasprave:	
Suglasnost na plan:	Ministarstvo graditeljstva i prostornog uređenja, Broj: 190/KG-18-1021, Ljubno, 21.05.18. i 2. ožujka 2018.
Pravna osoba koja je izradila plan:	D & Z d.o.o. Zadar
Pečat pravne osobe koja je izradila plan:	
Voditelj izrade prostornog plana:	Josip Gršković, dipl.ing.arh.
Štuhini tim i izradili plan:	1. Josip Gršković, dipl.ing.arh. 2. Filip Jurinov, dipl.ing.arh. 3. Biserka Ljubičić, dipl.ing.arh. 4. Roko Kobilica, dipl.ing.arh. 5. Aneta Prohacić, dipl.ing.arh. 6. Josipa Oršić, dipl.ing.arh. 7. Franjo Pavić, dipl.ing.arh. 8. ...
Pečat predstavničkog tijela:	Predsjednik predstavničkog tijela:
Istovjetnost ovog prostornog plana s izvornikom potvrđeno:	Pečat nadležnog upravnog tijela:

KARAKTERISTIČAN PROFIL PROMETNICA 4-4 (11.00 m) M 1:100

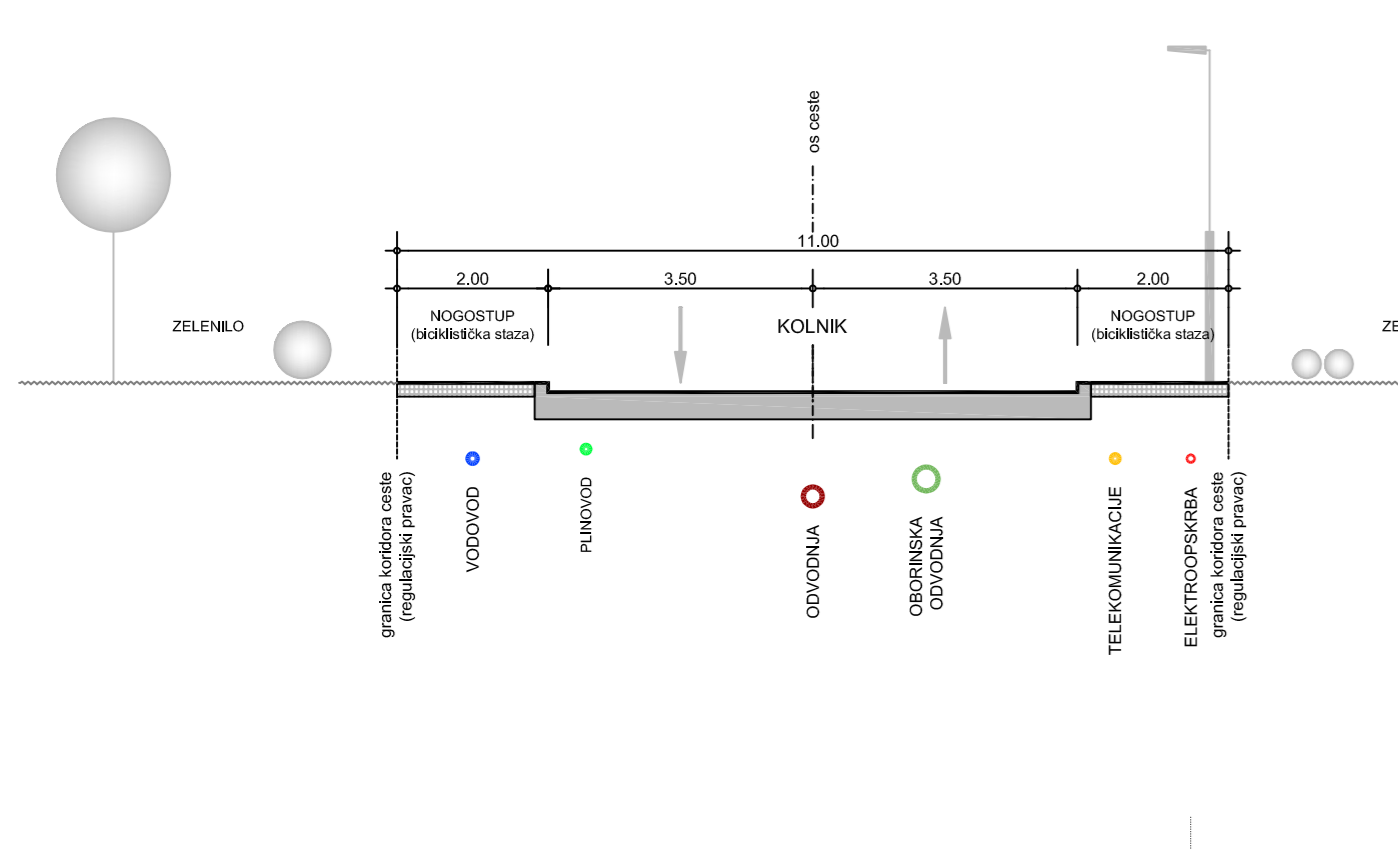

KARAKTERISTIČAN PROFIL PROMETNICE 3-3 (21.50 m) M 1:100

