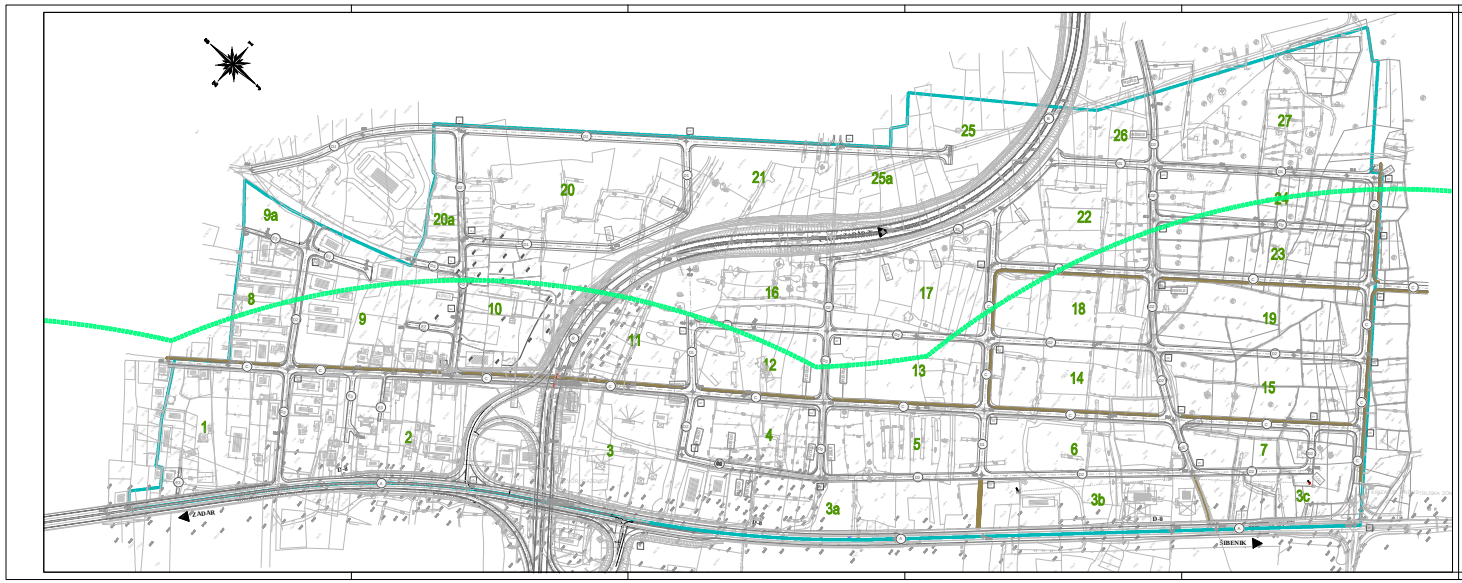

KAZALO:

GRANICA OBUHVATA

GRANICA ZOPa-a (3.000 m)

Novo stanje cesti/ gore-stanje nemij.

ČVOROVI/OSIGANI

OZNAKA ULICE

OZNAKA KRIŽANJA

1 OZNAKA KALDETA

30.00 KOTA NIVELETE PROMETNICE

KARAKTERISTIČNI POPREČNI PRESJECI PROMETNICA:

A GRAĐEVINSKI OBUHVAT

B MJEŠOVITA NAMJENA S - IZGRADNJA

C GRAĐEVINSKI OBUHVAT

D INDUSTRIJSKA ZONA

D1

D2

E PRILAZ

E1

E2

E3

URBANISTIČKI PLAN UREĐENJA INDUSTRIJSKE ZONE

"BARBARIČINE"

MJERILO 1:2000

Županija	ZADARSKA
Općina	GRAD ZADAR
Naziv prostornog plana	UPU INDUSTRIJSKE ZONE "BARBARIČINE" - ZADAR IZMJENE I DOPUNE
Naziv kartografskog prikaza	PROMETNA INFRASTRUKTURA
Broj kartografskog prikaza: 2.1.	Mjerilo kartografskog prikaza: 1:2000
Odluka o izradi plana (službeno glasilo): Odluka o izradi izm. i dop. UPU-a ind. zone "Barbarične" u Zadru, službeni glasnik grada Zadra br. 4/09.	Odluka predstavničkog tijela o donošenju plana (službeno glasilo): "Glasnik Grada Zadra" br. 28/10
Javne rasprave (datum objave): Oglasna ploča od 21. prosinca, 2009.	Javni uvid održan od: 28. prosinca, 2009. do 15. siječnja, 2010. godine
Pečat tijela odgovornog za provedbi/pripremu: nositelja	Odgovorna osoba za provedbu/pripremu nositelja: (ime, prezime i potpis)
Suglasnosti na plan prema čl. 97. Zakona o prostornom uređenju i gradnji ("Narodne novine"br.76/07-.09/09)	
Broj suglasnosti: Klasa: 350-02/10-1/66, Ur. broj: 2016/09-10/AMP	datum: 13. srpnja, 2010.
Pravna osoba/tijela koja je izradila plan:	BLOCK-PROJEKT d.o.o. ZADAR
Predsjednik predstavničkog tijela koje je donijelo plan:	Odgovorna osoba: Željko Predovan, dipl. ing. arh. (ime, prezime i potpis)
Koordinator plana:	Željko Predovan, dipl. ing. arh.
Stručni tim u izradi plana: 1. Željko Predovan, dipl. ing. arh. 2. Stephen Tony Božić, dipl. ing. pr. pl. i urb. 3. Denis Batur, dipl. ing. grad. 4. Ivan Sutlović, dipl. ing.el. 5. Goran Ulanović, grad. teh. 6. Zlatko Adorić, grad. teh.	
Predsjednik predstavničkog tijela:	Predsjednik predstavničkog tijela: (ime, prezime i potpis)
Ministarstvo/i koja prostornog plana izradilaze suglasne: (ime, prezime i potpis)	Pečat nadležnog tijela:

BLOCK-PROJEKT d.o.o.
za arhitekturu i prostorno planiranje
F. KONZERVAROVIĆ PUKOVNIKA 1, 23000 ZADAR