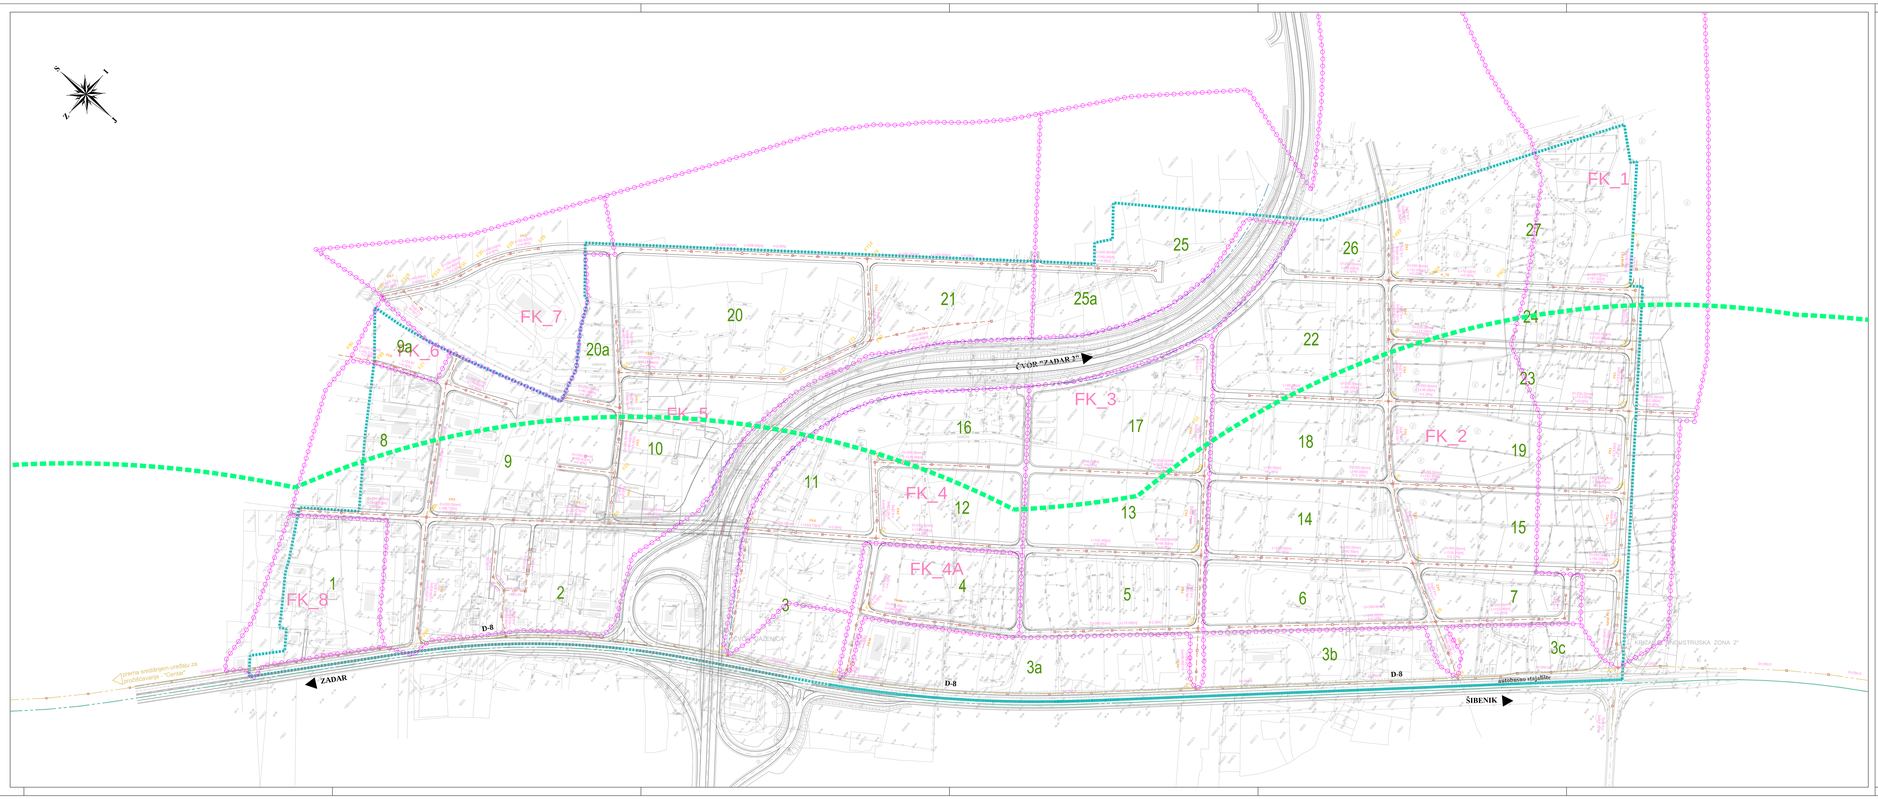

KAZALO:

GRANICA OBUHVATA

GRANICA ZOPA-a (1.000 m)

ODVODNJA FEKALNIH OTPADNIH VODA - LEGENDA:

PLANIRANA FEKALNA KANALIZACIJA

PLANIRANA ODVODNJA VIŠE RAZINE
- FEKALNA KANALIZACIJA

ODVODNJA VIŠE RAZINE - IZVEDENA
- FEKALNA KANALIZACIJA

GRANICA KANALIZAC. SUSTAVA - GRADSKE I INDUSTR. OTPADNE VODE

SMJER FEKALNE ODVODNJE

FK_i OZNAKA SUSTAVA ODVODNJE - GRADSKE OTPADNE VODE

FI_i OZNAKA SUSTAVA ODVODNJE - INDUSTRIJSKE OTPADNE VODE

D - unutarnji promjer kanala (m)
L - duljina kanala (m)
I - uzdužni pad kanala (%)

URBANISTIČKI PLAN UREĐENJA INDUSTRIJSKE ZONE

"BARBARIČINE"

MJERILO 1:2000

Županija: ZADARSKA Općina: GRAD ZADAR	
Naziv prostornog plana: UPU INDUSTRIJSKE ZONE "BARBARIČINE" - ZADAR IZMJENE I DOPUNE	
Naziv kartografskog prikaza: ODVODNJA FEKALNIH OTPADNIH VODA	
Broj kartografskog prikaza: 2.4.	Mjerilo kartografskog prikaza: 1:2000
Odluka o izradi plana (službeno glasilo): Odluka o izradi izm. i dop. UPU-a ind. zone "Barbarićine" u Zadru, službeni glasnik grada Zadra br. 4/09	Odluka predstavničkog tijela o donošenju plana (službeno glasilo): "Glasnik Grada Zadra" br. 28/10
Javna rasprava (datum objave): "Zadarski list" 21. prosinca, 2009.	Javni uvid održan: od: 29. prosinca, 2009. do: 13. siječnja, 2010. godine
Pečat tijela odgovornog za provođenje javne rasprave:	Odgovorna osoba za provođenje javne rasprave: (ime, prezime i potpis)
Suglasnost na plan prema čl. 97 Zakona o prostornom uređenju i gradnji ("Narodne Novine" br.76/07 i 38/09):	
broj suglasnosti: Klasa: 350- 02/10-13/43, Ur. broj: 531-06-10-3 AMT datum: 14. siječnja, 2010.	
Pravna osoba/tijelo koje je izradilo plan:	BLOCK-PROJEKT d.o.o. za arhitekturu i prostorno planiranje 7. DOMOBRANSKE PUKOVNIJE 1, 23000 ZADAR
Pečat pravne osoba/tijela koja je izradio plan:	Odgovorna osoba: Željko Predovan, dipl. ing. arh. (ime, prezime i potpis)
Koordinator plana: Željko Predovan, dipl. ing. arh.	
Stručni tim u izradi plana: 1. Željko Predovan, dipl. ing. arh. 2. Stephen Tony Brčić, dipl. ing. pr. pl. i urb. 3. Denis Batur, dipl. ing. grad. 4. Ivan Sutlović, dipl. ing. el. 5. Goran Ulrović, grad. teh. 6. Zlatko Adorić, grad. teh.	
Pečat predstavničkog tijela:	Predsjednik predstavničkog tijela: (ime, prezime i potpis)
Istovjetnost ovog prostornog plana s izvornikom ovjerava: (ime, prezime i potpis)	Pečat radećeg tijela:

BLOCK-PROJEKT d.o.o.
za arhitekturu i prostorno planiranje
7. DOMOBRANSKE PUKOVNIJE 1, 23000 ZADAR