D & Z d.o.o. • Jerolima Vitaića 7 • 23000 Zadar • dz-zadar@zd.htnet.hr • tel 023 220 880 • fax 023 220 881

ZADARSKA ŽUPANIJA
GRAD ZADAR

URBANISTIČKI PLAN UREĐENJA GOSPODARSKE ZONE "CRNO" U ZADRU

- IZMJENE I DOPUNE -

2.B

PROMETNA, ULIČNA I KOMUNALNA INFRASTRUKTURNA MREŽA
POŠTA I TELEKOMUNIKACIJE; ENERGETSKI SUSTAV

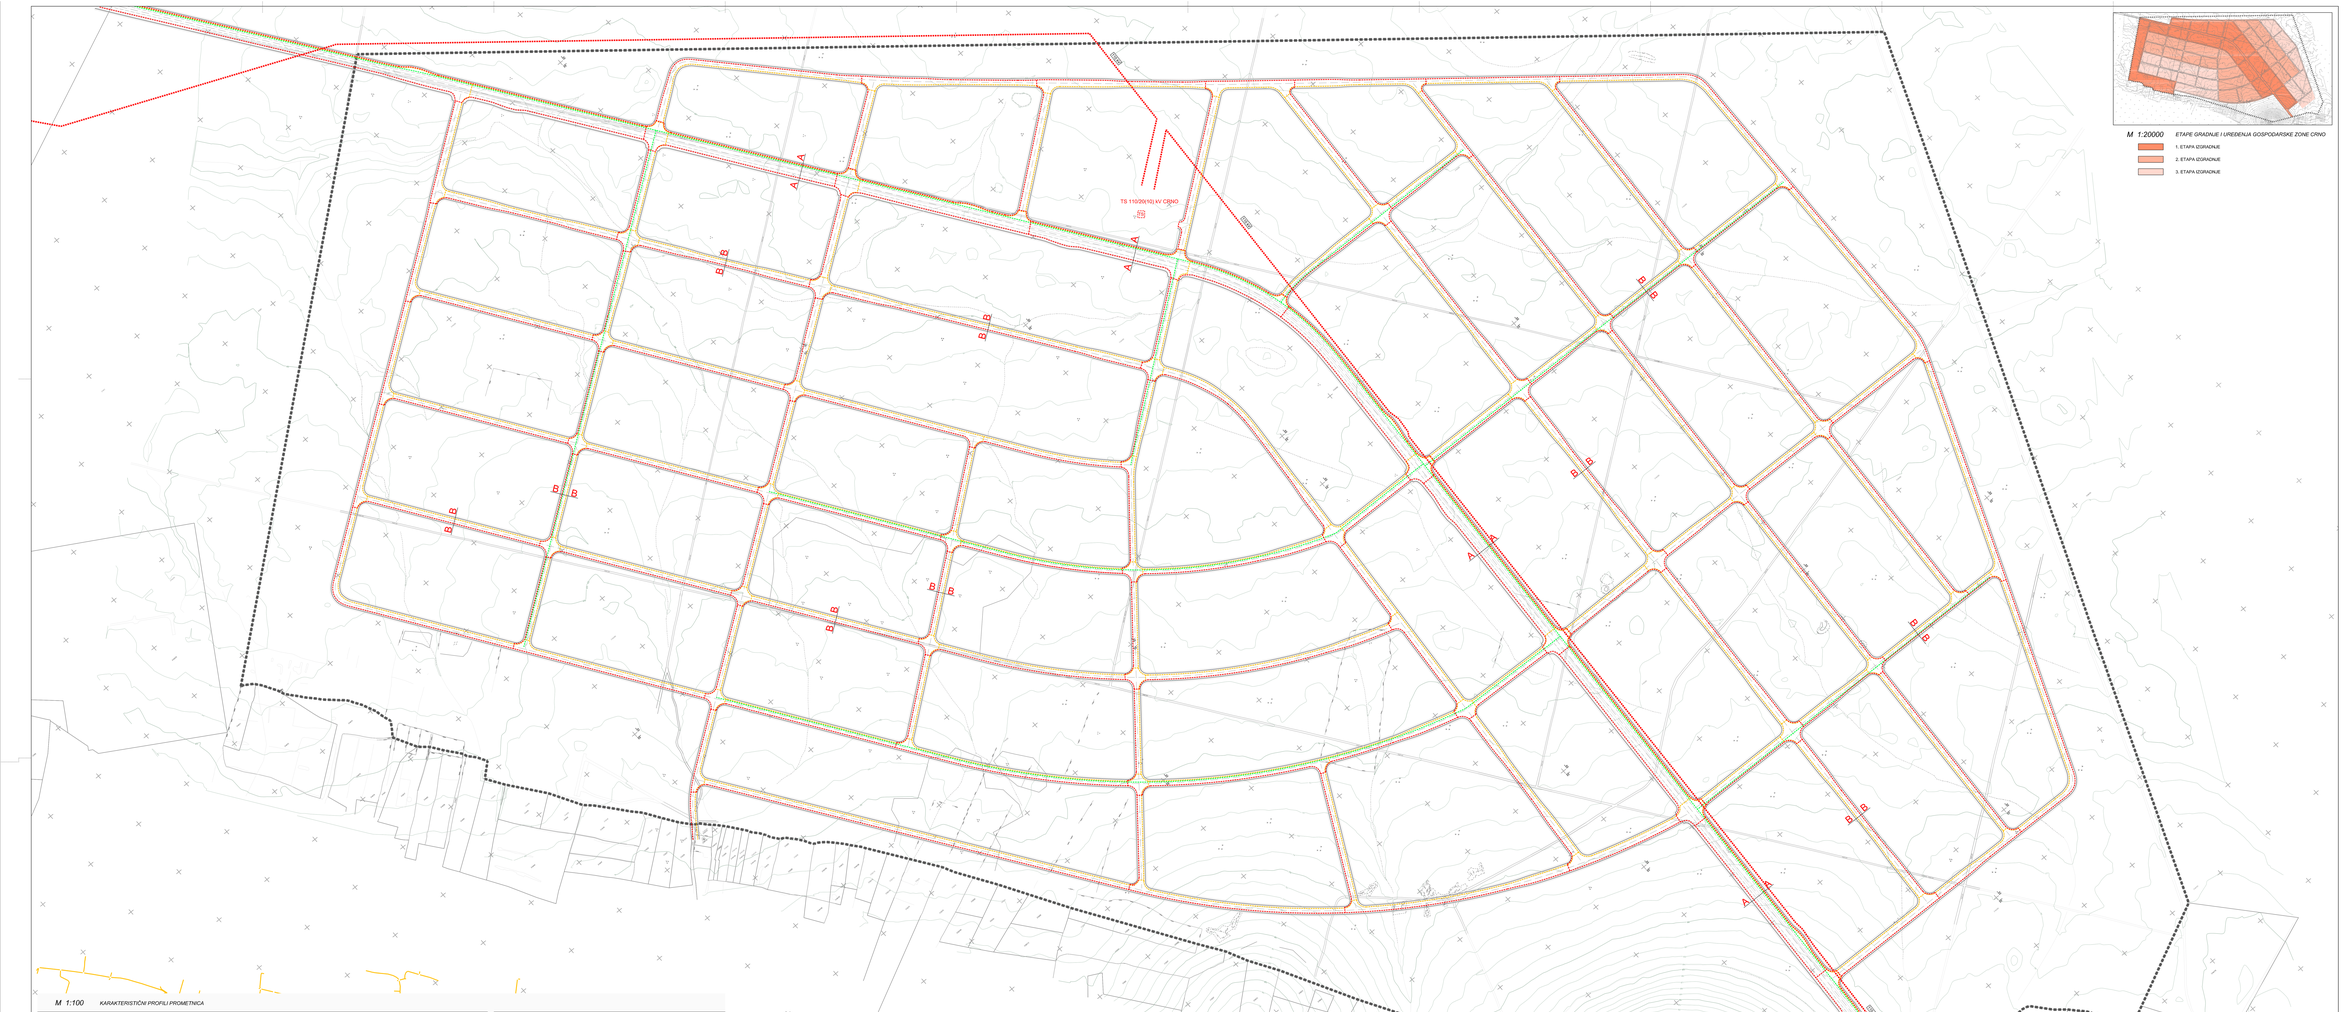

M 1:20000 *ETAPE GRADNJE I UREĐENJA GOSPODARSKE ZONE CRNO*

1. ETAPA IZGRADNJE
2. ETAPA IZGRADNJE
3. ETAPA IZGRADNJE

M 1:2000 0 50 100 200 m

K A Z A L O :

GRANICA OBUHVATA URBANISTIČKOG PLANA UREĐENJA

ELEKTROENERGETIKA

DALEKOVOD 110 kV - PLANIRANI

ELEKTROENERGETSKI VOD - PLANIRANI
(nadzemni/podzemni i nisko/srednji/visoki naponski, vodovi javne rasvjete

TRAFOSTANICA - PLANIRANA

TELEKOMUNIKACIJE

TK VOD - POSTOJEĆI

TK PODZEMNI VOD - PLANIRANI

ENERGETSKI SUSTAV

PLINOVOD - PLANIRANI

OSTALO

POSEBNA GEODETSKA PODLOGA

SLOJNICE TERENA (1m)

PLANIRANE PROMETNICE
sabirna cesta

PLANIRANE PROMETNICE
ostale ceste

A A OZNAKA PRESJEKA CESTE

M 1:100 *KARAKTERISTIČNI PROFILI PROMETNICA*

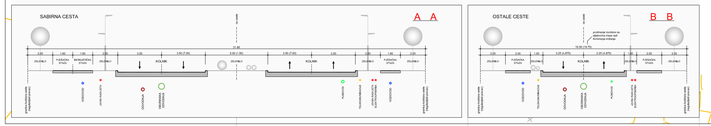

Županija: Grad:	ZADARSKA ŽUPANIJA GRAD ZADAR
Naziv prostornog plana:	URBANISTIČKI PLAN UREĐENJA GOSPODARSKE ZONE "CRNO" U ZADRU - IZMJENE I DOPUNE -
Naziv kartografskog prikaza:	PROMETNA, ULIČNA I KOMUNALNA INFRASTRUKTURNA MREŽA POŠTA I TELEKOMUNIKACIJE; ENERGETSKI SUSTAV
Broj kartografskog prikaza: 2.B	Mjerilo kartografskog prikaza: 1:2000
Odluka o izradi prostornog plana (službeno glasilo): "Glasnik Grada Zadra" br. 04/12	Odluka predstavničkog tijela o donošenju plana (službeno glasilo): "Glasnik Grada Zadra" br. 16/12
Javna rasprava (datum objave): "Glasnik Grada Zadra" br. 14/12 ; www.grad.zadar.hr dt. Mirjanda 2012.	Javni uvid održan: od 12. listopada 2012. do 22. listopada 2012.
Pečat upravnog tijela odgovornog za provođenje javne rasprave:	Odgovorna osoba za provođenje javne rasprave: Matko Segarić, dipl.ing.građ.
Pravna osoba koja je izradila plan:	D & Z d.o.o. Zadar
Pečat pravne osobe koja je izradila plan:	Odgovorna osoba: Davor Uglešić, dipl.ing.građ.
Voditelj izrade prostornog plana:	Zoran Šulija, mag.ing.arh.
Stručni tim u izradi plana:	1. Zoran Šulija, mag.ing.arh. 2. Josip Grđanović, dipl.ing.arh. 3. Filip Juranov, dipl.ing.građ. 4. Pavao Anđelović, dipl.ing.arh. 5. Ivonneke Burić, ak.arh. 6. Bine Ljubičić, aps.arh.
Pečat predstavničkog tijela:	Predsjednik predstavničkog tijela: Živko Kolega, dr.med.
Istovjetnost ovog prostornog plana s izvornikom ovjerava:	Pečat nadležnog upravnog tijela:
(ime, prezime i potpis)	

D & Z d.o.o. • Jerolima Vitaića 7 • 23000 Zadar • dz-zadar@zd.htnet.hr • tel 023 220 880 • fax 023 220 881