

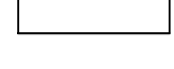
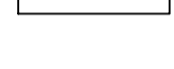


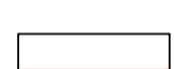
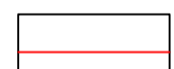


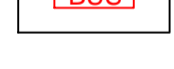
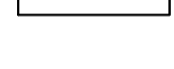



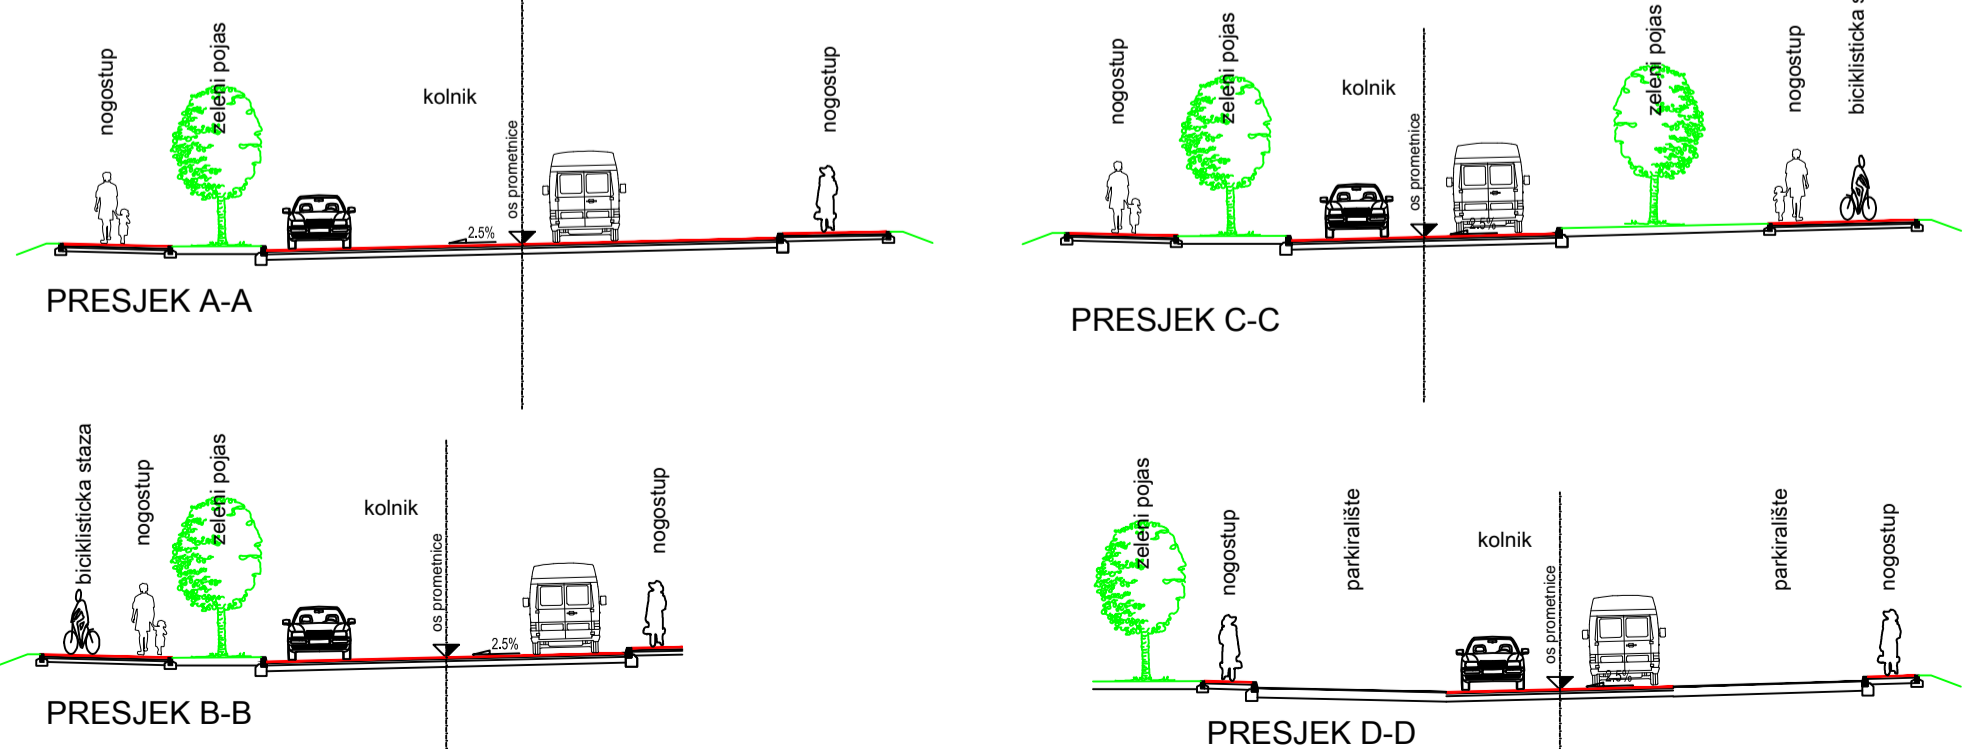


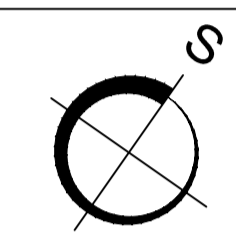
**LEGENDA:**

-  granica obuhvata plana
-  elementi konstrukcije ceste
-  os ceste
-  tangenta osi ceste
-  oznaka sjecišta tangenta
-  oznaka presjeka ceste
-  ostali elementi ceste
-  rubnjak ceste
-  ostali elementi ceste
-  drvodred
-  zelene površine
-  stajalište autobusa
-  kolne i kolnopješačke površine kota ceste
-  rampa
-  privremeno prometno rješenje



**ZADARSKA ŽUPANIJA  
GRAD ZADAR**

**URBANISTIČKI PLAN UREĐENJA  
PROSTORA VOJARNE FRANKA LISICE / NOVI  
KAMPUS  
- IZMJENE I DOPUNE  
2-1A. Prometna ulična i komunalna infrastrukturna mreža - Prometna infrastruktura**



**ZADARSKA ŽUPANIJA  
GRAD ZADAR**

Naziv prostornog plana:  
**Urbanistički plan uređenja prostora vojarnje Franka Lisice / Novi Kampus**  
- IZMJENE I DOPUNE

Naziv kartografskog prikaza:  
**PROMETNA ULIČNA I KOMUNALNA INFRASTRUKTURNA MREŽA - Prometna infrastruktura**

Broj kartografskog prikaza: **2-1A.** Mjerilo kartografskog prikaza: **1:1000**

Odluka o izradi prostornog plana (službeno glasilo):  
Glasnik Grada Zadra br. 13/12

Javna rasprava (datum objave):  
15.07.2013.

Pečat tijela odgovornog za provođenje javne rasprave:  
Matko Segarić, d.i.g.  
(Ime, prezime i potpis)

Suglasnost na plan prema čl. 98. Zakona o prostornom uređenju i gradnji (NN 76/07., 38/09., 55/11., 90/11. i 50/12.)  
broj suglasnosti klasa: **350-02/13-01/12** datum: **30.08.2013.**

Pravna osoba/tijelo koje je izradilo plan:  
**ZADARSKA ŽUPANIJA ZAVOD ZA PROSTORNO UREĐENJE**

Pečat pravne osobe/tijela koje je izradilo plan:  
Odgovorna osoba:  
**Nives Kozulić, dipl.ing.arh.**  
(Ime, prezime i potpis)

Voditelj plana:  
**Dubravka Krpina Car, dipl.ing.arh.**

Stručni tim u izradi plana:  
DUBRAVKA KRPINA CAR d.i.a.  
ENEJA BAJLO d.i.g.  
MARIJA UGLEŠIĆ d.i.g.  
VESNA BOBANOVIĆ prof. arh. i pov.  
STJEPAN GVERIĆ prof. geog.  
IGOR RAMOV d.i.tehn.

Pečat predstavničkog tijela:  
Predsjednik predstavničkog tijela:  
**Živko Kolega, dr. med.**  
(Ime, prezime i potpis)

Istovjetnost ovog prostornog plana sa izvornikom  
ovjerava:  
**Nives Kozulić, dipl.ing.arh.**  
(Ime, prezime i potpis)

Pečat nadležnog tijela: