



2.B

PROMETNA, ULIČNA I KOMUNALNA
INFRASTRUKTURNA MREŽA
VODNOGOSPODARSKI SUSTAV

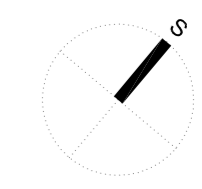


M 1:2000

KARAKTERISTIČAN PROFIL PROMETNICA 4+4 (11.00 m)

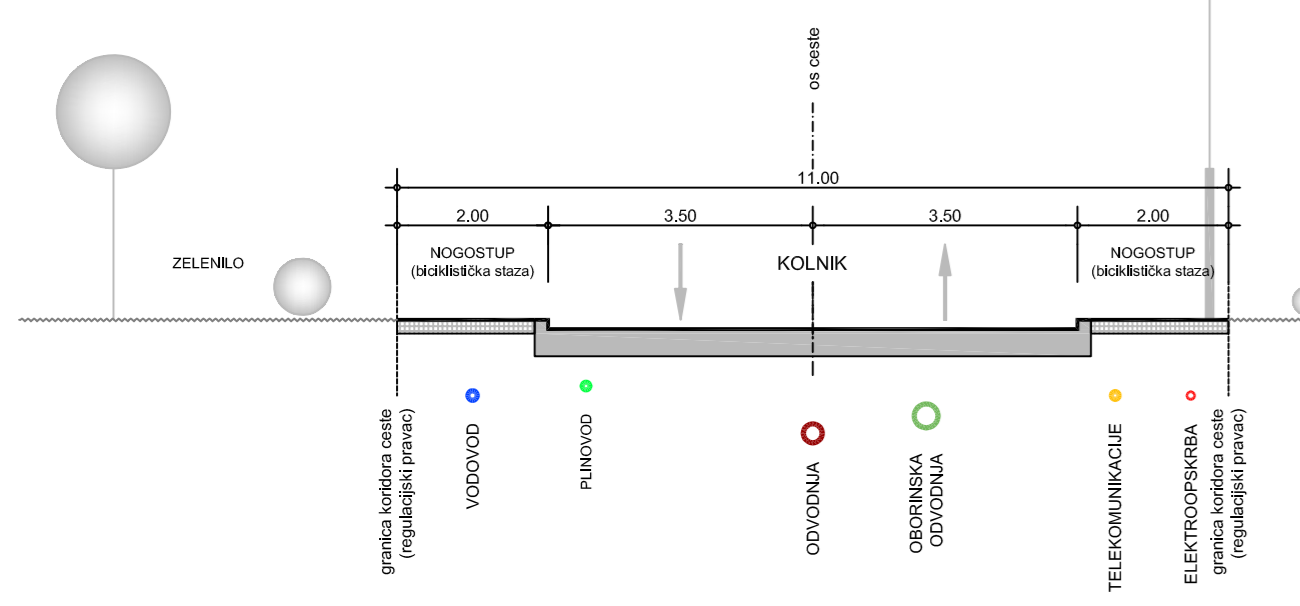


M 1:100

KARAKTERISTIČAN PROFIL PROMETNICE 3+3 (21.50 m) i 3+3+3 (18.50 m)

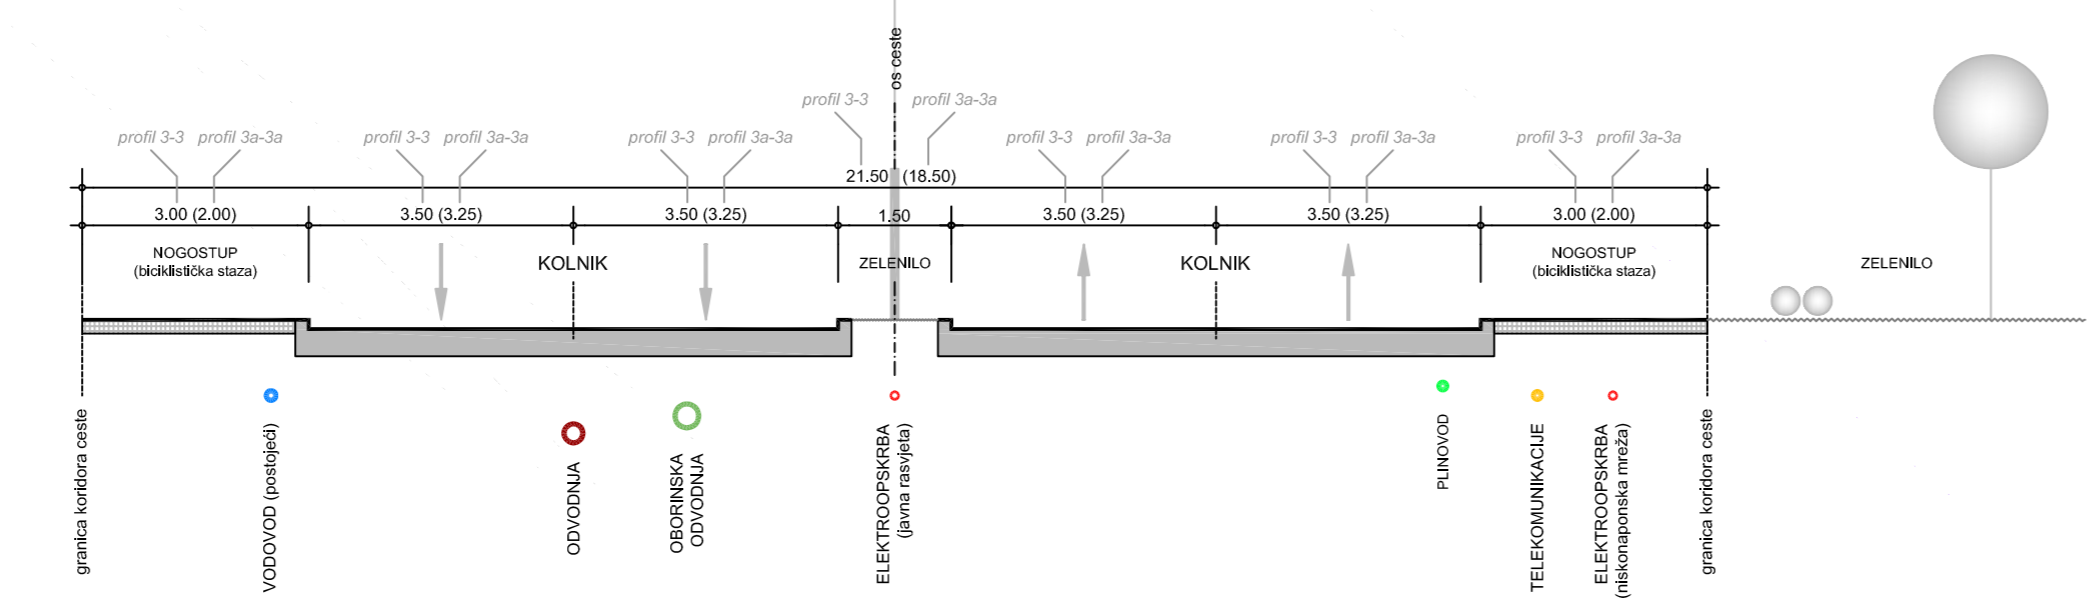

M 1:100

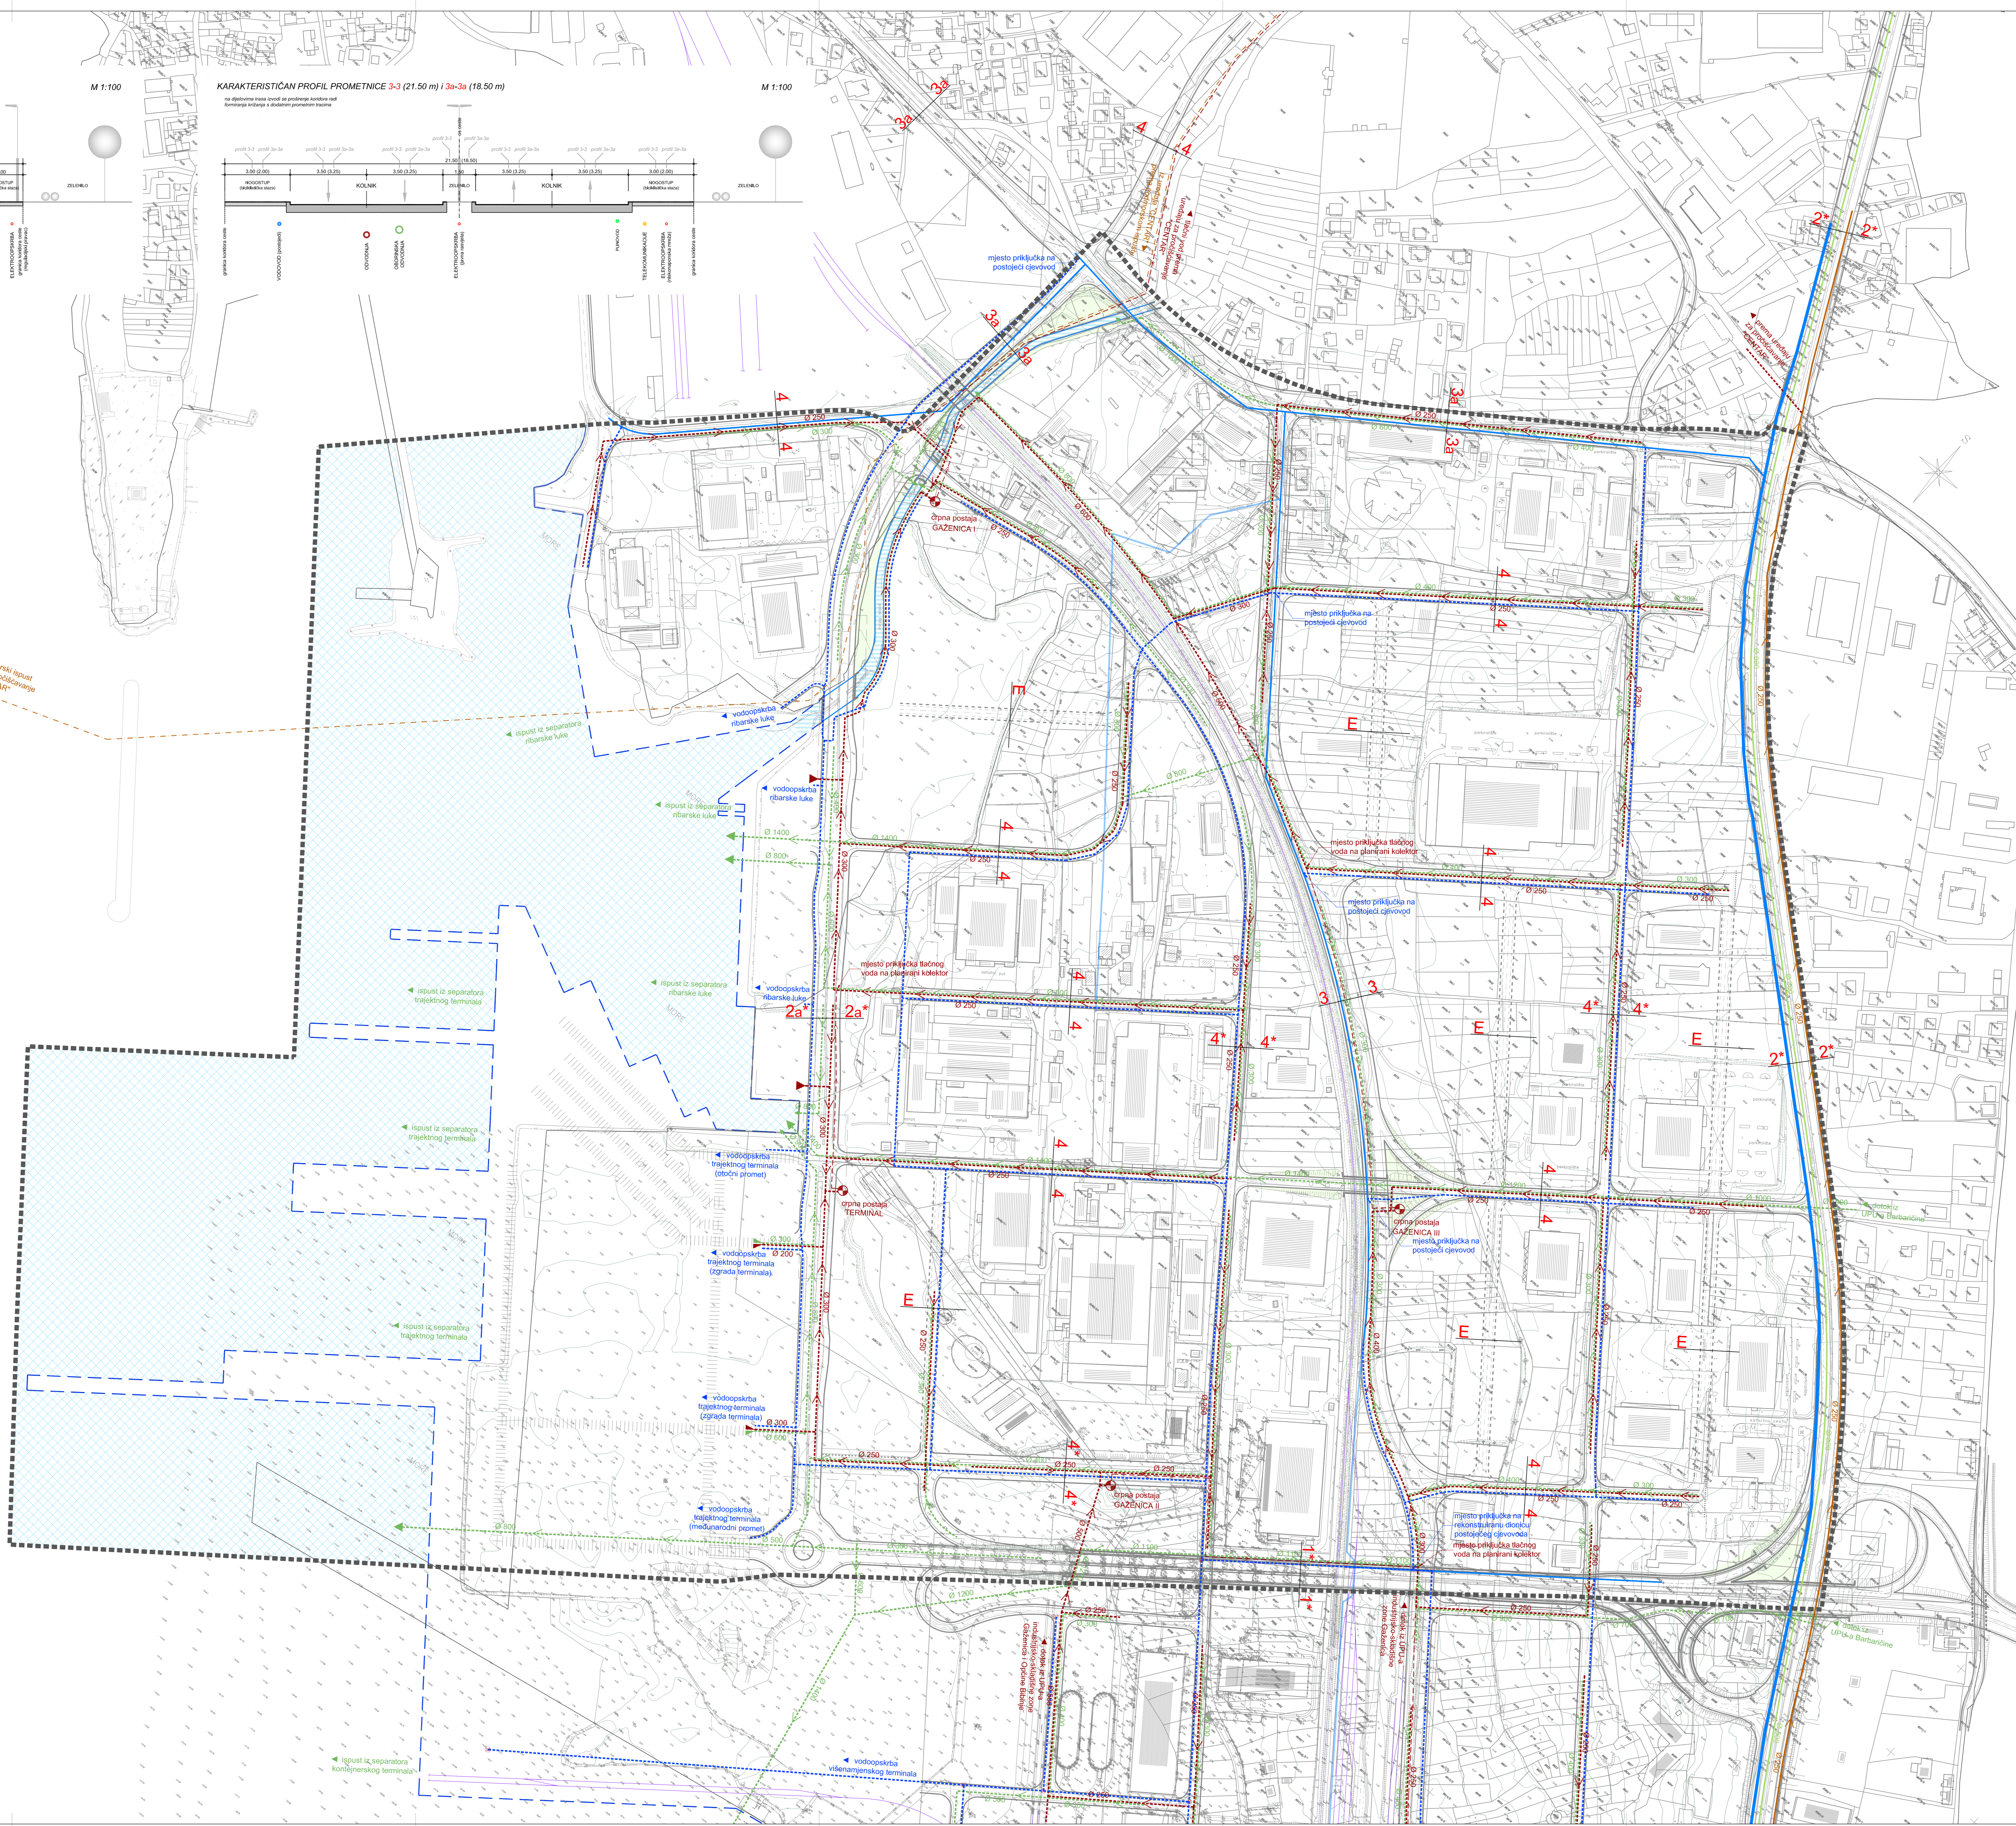

KAZALO :

- GRANICA OBUHVATA PROSTORNOG PLANA
- VODOOPSKRBA
- PLANIRANI VODOVOD
- POSTOJEĆI VODOVOD
- POSTOJEĆI VODOVOD KOJI SE REKONSTRUIRA
- POSTOJEĆI VODOVOD KOJI SE UKIDA
- ODVODNJA
- PLANIRANA ODVODNJA
- PLANIRANA OBORINSKA ODVODNJA
- PLANIRANA ODVODNJA - TLAČNA
- PLANIRANA CRPNA POSTAJA
- POSTOJEĆA ODVODNJA
- POSTOJEĆA OBORINSKA ODVODNJA
- POSTOJEĆI VOD PODMORSKOG ISPUSTA
- OSTALO
- ZAŠTITNE ZELENE POVRŠINE
- MORSKA POVRŠINA
- PLANIRANA LINIJA LUČKE OBALE (GATOVA)
- VODOTOK (potok Rikina)
- PLANIRANE CESTOVNE PROMETNICE
- PLANIRANI ŽELJEZNIČKI KOLOSJEČI

Županija:	ZADARSKA ŽUPANIJA
Grad:	GRAD ZADAR
Naziv prostornog plana:	IZMJENE I DOPUNE URBANISTIČKOG PLANA UREĐENJA TRAJEKTOG TERMINALA ZADAR
Naziv kartografskog prikaza:	PROMETNA, ULIČNA I KOMUNALNA INFRASTRUKTURNA MREŽA VODNOGOSPODARSKI SUSTAV
Broj kartografskog prikaza:	2.B
Mjerilo kartografskog prikaza:	1:2000
Odlika o izradi prostornog plana (službeno glasilu):	Odlika predstavničkog tijela o donošenju plana (službeno glasilu):
"Glasnik Grada Zadra" br. 2/17 Zadar, list. 22. ožujka 2018. http://www.ngbz.hr, 21. ožujka 2018.	"Glasnik Grada Zadra" br. 6/18 Javni uvjet održan: 20. ožujka 2018. 06. 06. travnja 2018.
Javna rasprava (datum objave):	Javni uvjet održan:
Pečat upravnog tijela odgovornog za provođenje javne rasprave:	Odgovorna osoba za provođenje javne rasprave:
(ime, prezime i potpis)	
Suglasnost na plan:	Ministarstvo graditeljstva i prostornoga uređenja. Klasa: 350/02/18-13/30; Uređj: 531-05-1-1-2-18-2; 04.svrbnja 2018.
Pravna osoba koja je izradila plan:	D & Z d.o.o., Zadar
Pečat pravne osobe koja je izradila plan:	Odgovorna osoba:
Davor Uglešić, dipl.ing.grd.	
Voditelj izrade prostornog plana:	Josip Gršković, dipl.ing.arh.
Stužni tim i izradili plan:	1. Josip Gršković, dipl.ing.arh. 2. Filip Jurinov, dipl.ing.grd. 3. Biserka Ljubić, dipl.ing.arh. 4. Nikola Kokić, dipl.ing.arh. 5. Aneta Prošćanin, dipl.ing.arh. 6. Josipa Oršić, dipl.ing.grd. 7. Franjo Pavić, dipl.ing.arh. 8.
Pečat predstavničkog tijela:	Predsjednik predstavničkog tijela:
(ime, prezime i potpis)	
Isovrjetnost ovog prostornog plana s izvornikom ovjerava:	Pečat nadležnog upravnog tijela:
(ime, prezime i potpis)	