



**3. UVJETI KORIŠTENJA, UREĐENJA
I ZAŠTITE POVRŠINA**

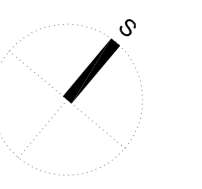

M 1:2000
0 50 100 200 m

KAZALO:

- GRANIČA OBUHVATA PROSTORNOG PLANA
- UVJETI KORIŠTENJA, UREĐENJA I ZAŠTITE
- MORSKA POVRŠINA I ZAŠTIĆENO PODMORJE
- PLANIRANO NASIPAVANJE MORSKE POVRŠINE u svrhu izgradnje novih pomorskih građevina lučke infrastrukture te rekonstrukcije / sanacije izgrađenih struktura na postojećoj obali
- OZELENJAVANJE (zaštitno zelene površine, zelenilo u nogradvom dijelu kazeta)
- OZELENJAVANJE (zaštitno zelene površine oko arheoloških lokaliteta)
- INUNDACIJSKI POJAS POTOKA RIČINA - 5 m
- ZAŠTITNI POJAS DRŽAVNE CESTE
- ZAŠTIĆENO OBALNO PODRUČJE MORA (ZOP) pojas mora u širini od 300 m od obalne crte
- Lučko područje luke Zadar - bazen Gaženica prema Odluci o osnivanju Lučke uprave Zadar (N.N. 19/97, 67/02, 154/03, 132/06, 127/07, 153/13, 83/15)
- Lučko područje luke lokalnog značaja - Luka Zadar/Bregdeti prema Odluci o osnivanju Lučke uprave za luke Županijskog i lokalnog značaja ("Službeni glasnik Zadarske županije" broj 6/98, 15/03, 14/04, 11/05, 12/05, 9/07, 12/08, 6/11, 16/15)
- GRANIČNE FUNKCIONALNO-GRADBENE ČJELINE LUKE POŠIBERNE HAJDUČKE (ribska luka) - ovu čjelnu sačinjava morska površina oznake L7-b s pripadajućim kopnenim dijelom planiranog lučkog područja
- ZAŠTITNI POJAS PRUGE - 17 m
- ZAŠTITNI POJAS PRUGE - 25 m
- ZAŠTITNI POJAS PRUGE - 55 m
- ARHEOLOŠKI POJEDINAČNI LOKALITET - KOPNENI ostaci rimskog akvedukta - zaštićeno kulturno dobro (označeno na akvedukta sa zonom zaštite)
- ostaci sakralne građevine - zaštićeno kulturno dobro
- OSTALO
- PLANIRANA LINIJA LUČKE OBALE (GATOVA)
- VOĐOTOK (potok Ričina)
- PLANIRANE CESTOVNE PROMETNICE
- KORIDOR BRZE CESTE D424 (luka Gaženica-čvor Zadar)
- KORIDOR PRIKLJUČNE ŽELJEZNIČKE PRUGE M106 (Kvln-Zadar)
- PLANIRANI ŽELJEZNIČKI KOLOSJEJCI

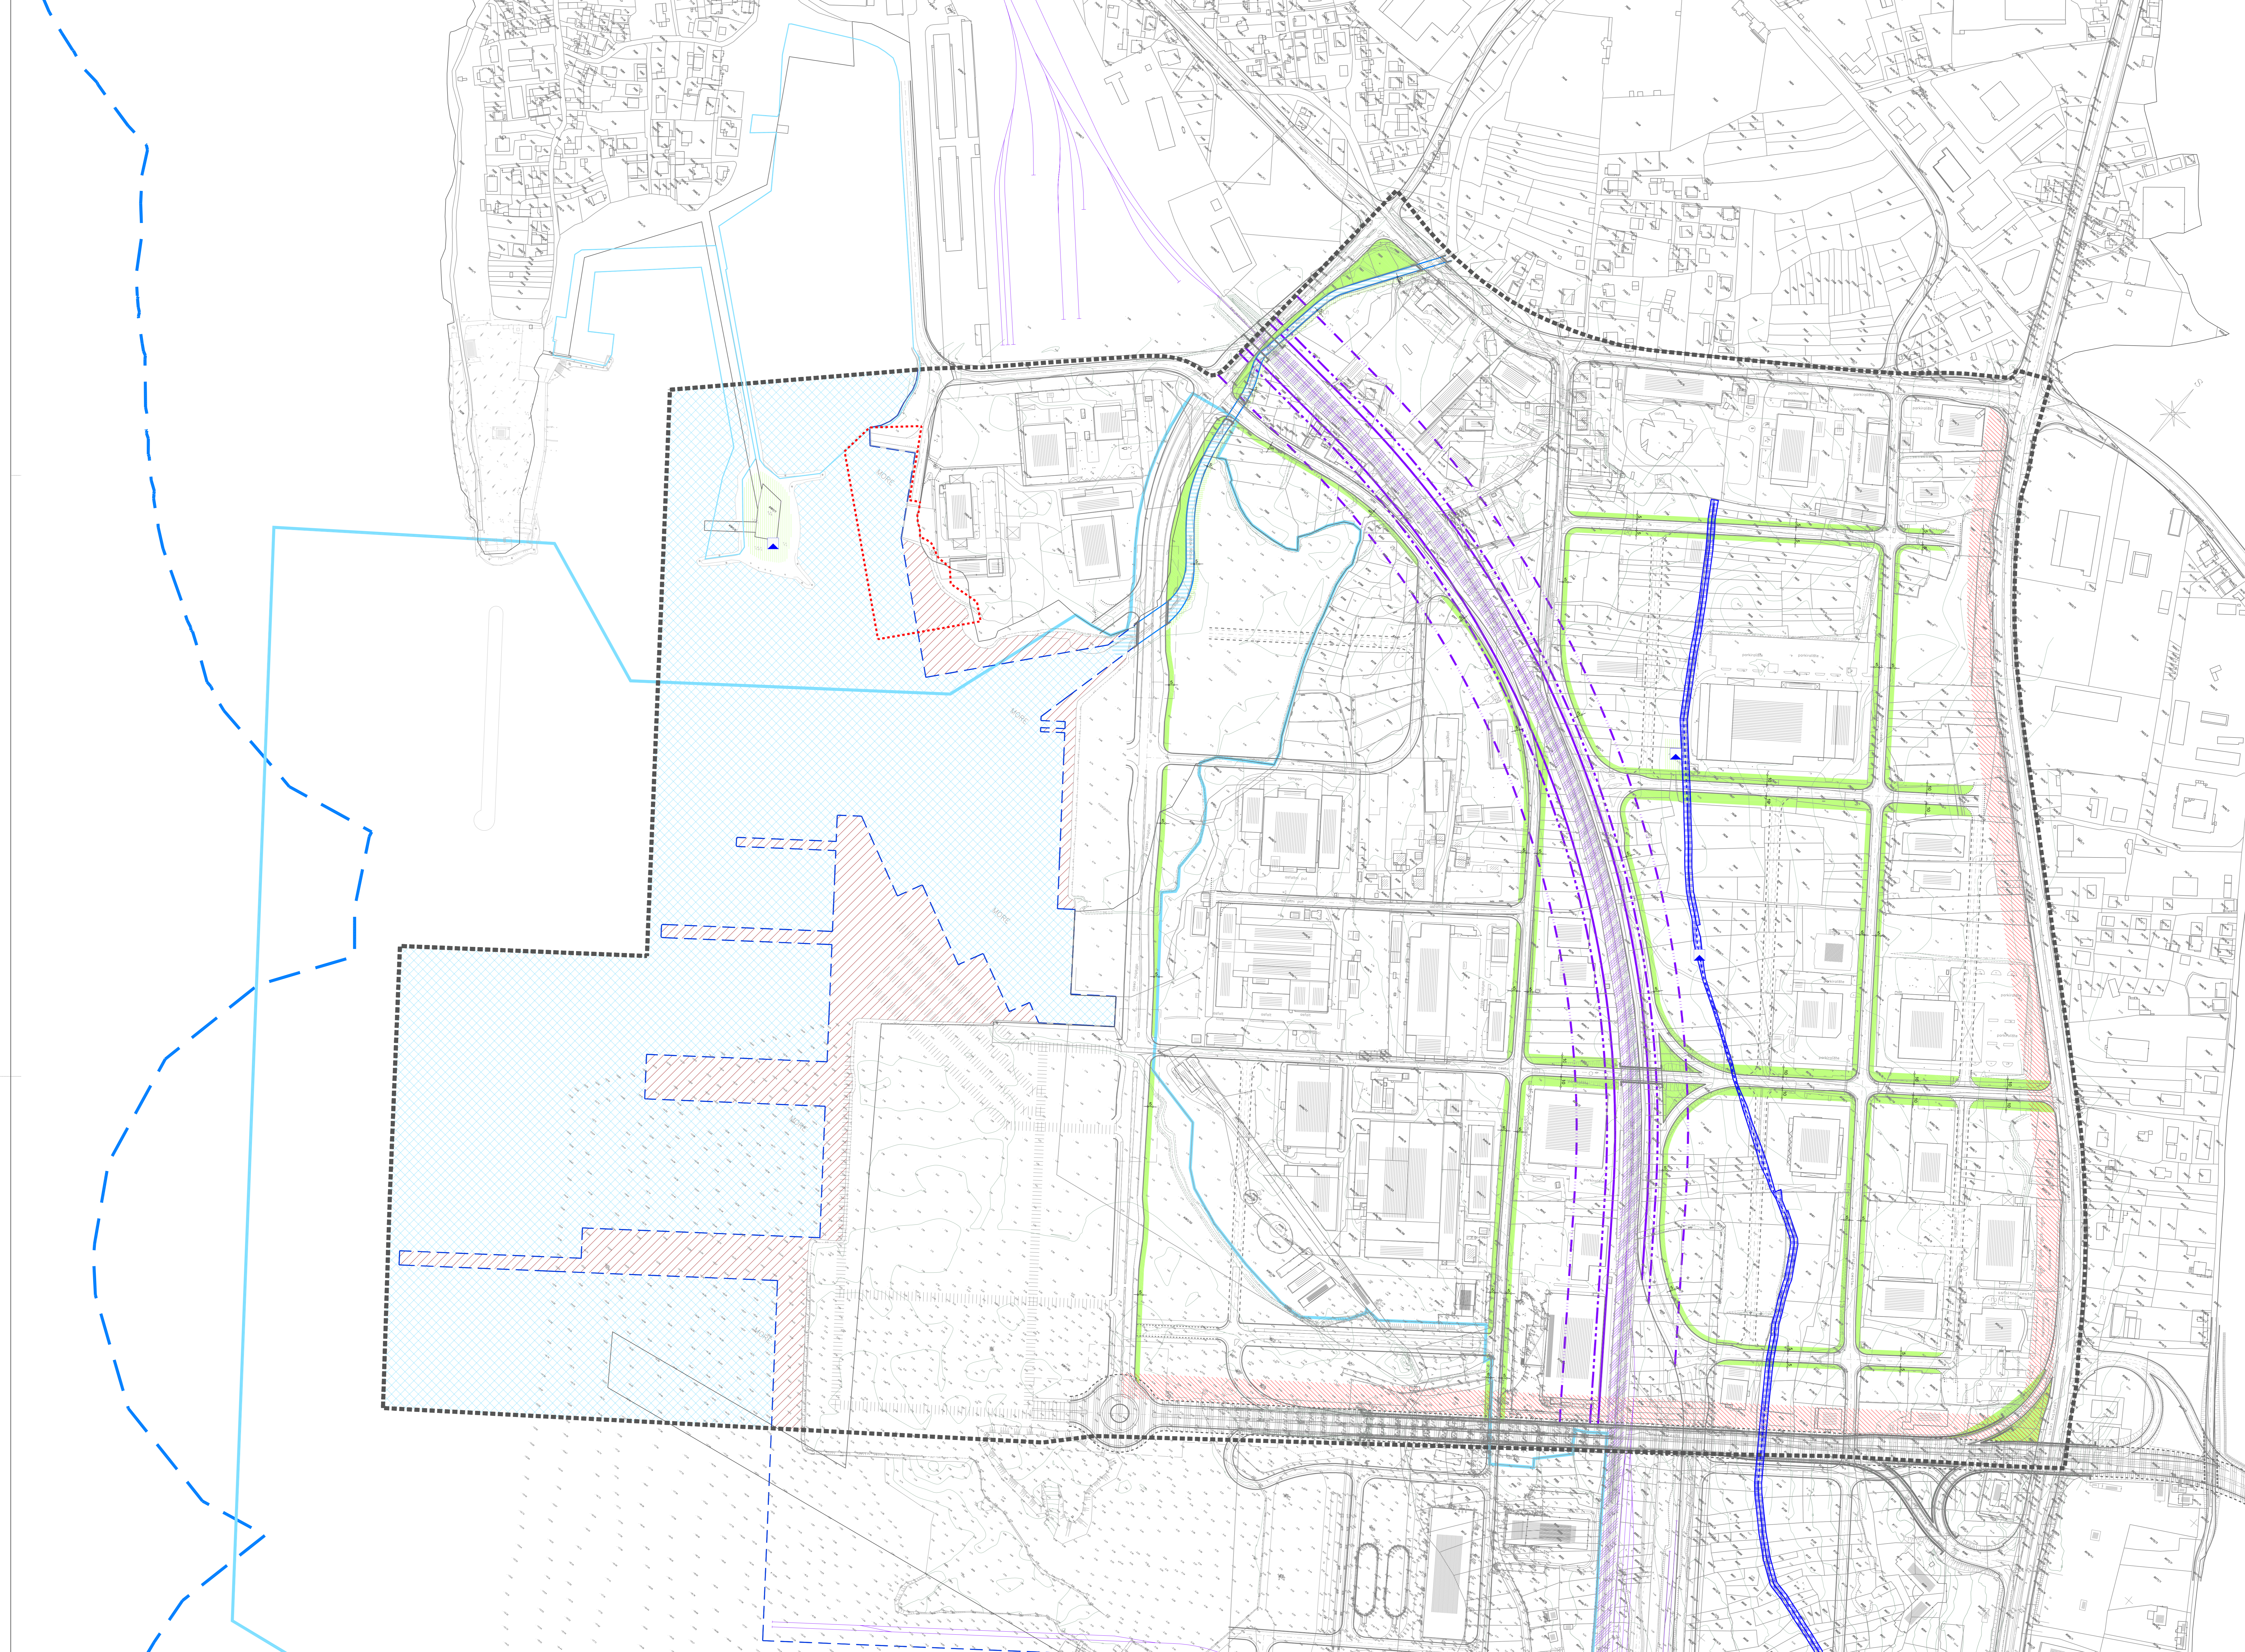

Županija:	ZADARSKA ŽUPANIJA
Grad:	GRAD ZADAR
Naziv prostornog plana:	IZMJENE I DOPUNE URBANISTIČKOG PLANA UREĐENJA TRAJEKTNOG TERMINALA ZADAR
Naziv kartografskog prikaza:	UVJETI KORIŠTENJA, UREĐENJA I ZAŠTITE POVRŠINA
Broj kartografskog prikaza:	3.
Mjerilo kartografskog prikaza:	1:2000
Odluka o izradi prostornog plana (službeno glasilo):	Odluka predstavničkog tijela o donošenju plana (službeno glasilo):
"Glasnik Grada Zadra" br. 2/17	"Glasnik Grada Zadra" br. 6/18
Javna rasprava (datum objave):	Javni uvjet odobrenja:
Zadarski list, 22. ožujka 2018. http://www.ngbz.hr, 21. ožujka 2018.	od: 29. ožujka 2018. do: 06. travnja 2018.
Pečat upravnog tijela odgovornog za provođenje javne rasprave:	Odgovorna osoba za provođenje javne rasprave:
	(ime, prezime i potpis)
Suglasnost na plan:	Ministarstvo graditeljstva i prostornog uređenja. Klasa: 350-02/18-13/300. Urbroj: 531-05-1-1-2-18-2; 04.svrbnja 2018.
Pravna osoba koja je izradila plan:	D & Z d.o.o. Zadar
Pečat pravne osobe koja je izradila plan:	Odgovorna osoba:
	Davor Uglešić, dipl.ing.grad.
Voditelj izrade prostornog plana:	Josip Gršković, dipl.ing.arch.
Štampni tim u izradi plana:	1. Josip Gršković, arh.ing. 2. Filip Jurinov, arh.ing. 3. Biserka Ljubić, arh.ing. 4. Roko Kokić, arh.ing. 5. Aneta Popović, arh.ing. 6. Josipa Oršić, arh.ing. 7. Franjo Pavić, arh.ing. 8.
Pečat predstavničkog tijela:	Predsjednik predstavničkog tijela:
	(ime, prezime i potpis)
Isovrjetnost ovog prostornog plana s izvornikom odjeverava:	Pečat nadležnog upravnog tijela:
	(ime, prezime i potpis)