



4. NAČIN I UVJETI GRADNJE

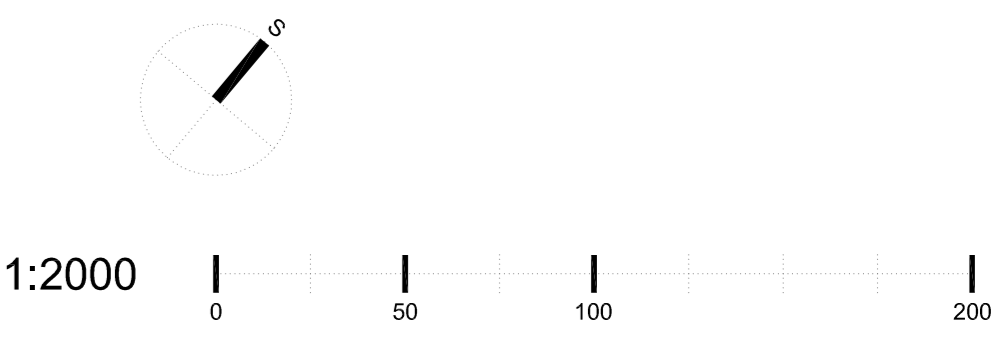

KAZALO:

- GRANICA OBUHVATA PROSTORNOG PLANA
- UVJETI GRADNJE
- Ⓐ1 Ⓜ OZNAKA KAZETE / OZNAKA NAMJENE
- h_{max}=16m MAKSIMALNA VISINA GRADEVINE
- h_{max}=IS-L makimalna visina uvjetovana lučkom infrastrukturom
- GRANICA KAZETE
- REGULACIJSKI PRAVAC - pristupl parcela na javnu prometnicu
- PRIVREMENI REGULACIJSKI PRAVAC do realizacije konačne mreže prometnica u predviđenim profilima
- GRADIVI DIO KAZETE
- površina se izuzima iz gradivnog dijela kazete ukoliko se izvođa industrijske osme tjele (E)
- površina na kojoj je dopušteno zadržavanje postojeće gradnje koja posjeduje važeće akte o gradnji / zadržavanju u prostoru
- površina za gradnju LUČKE INFRASTRUKTURE (gradnja se definira u skladu s prethodno izrađenim stručnim podlogama)
- GRANICE OGRANIČENE GRADNJE
- ZAŠTITNI POJAS PRUGE - 17 m
- ZAŠTITNI POJAS PRUGE - 25 m
- ZAŠTITNI POJAS PRUGE - 55 m
- ZAŠTITNI POJAS DRŽAVNE CESTE
- ARHEOLOŠKI LOKALITET - ZONA ZAŠTITE (za zahtjeve u zoni zaštite potrebno je zatražiti posebne uvjete nadležnog Konzervatorskog odjela)
- OSTALO
- Ⓜ POVRŠNE INFRASTRUKTURNIH SUSTAVA (cestovne prometnice, željeznički koridori, i sl.)
- ZAŠTITNE ZELENE POVRŠINE
- POVRŠINA ZA SMJEŠTAJ SERVISNIH OBJEKATA I GRADEVINA (u funkciji rekreativnog dvorišta)
- POVRŠINA ZA GRADNJU ŽELJEZNIČKE INFRASTRUKTURE
- MORSKA POVRŠINA (moguća gradnja podmorskih dijelova lučke infrastrukture)
- VODOTOK (potok ili čina) - moguć radovi na regulaciji održavanju i sanaciji korita i inundačkog pojasa vodotoka
- PLANIRANE CESTOVNE PROMETNICE
- PLANIRANI ŽELJEZNIČKI KOLOSIJEČI

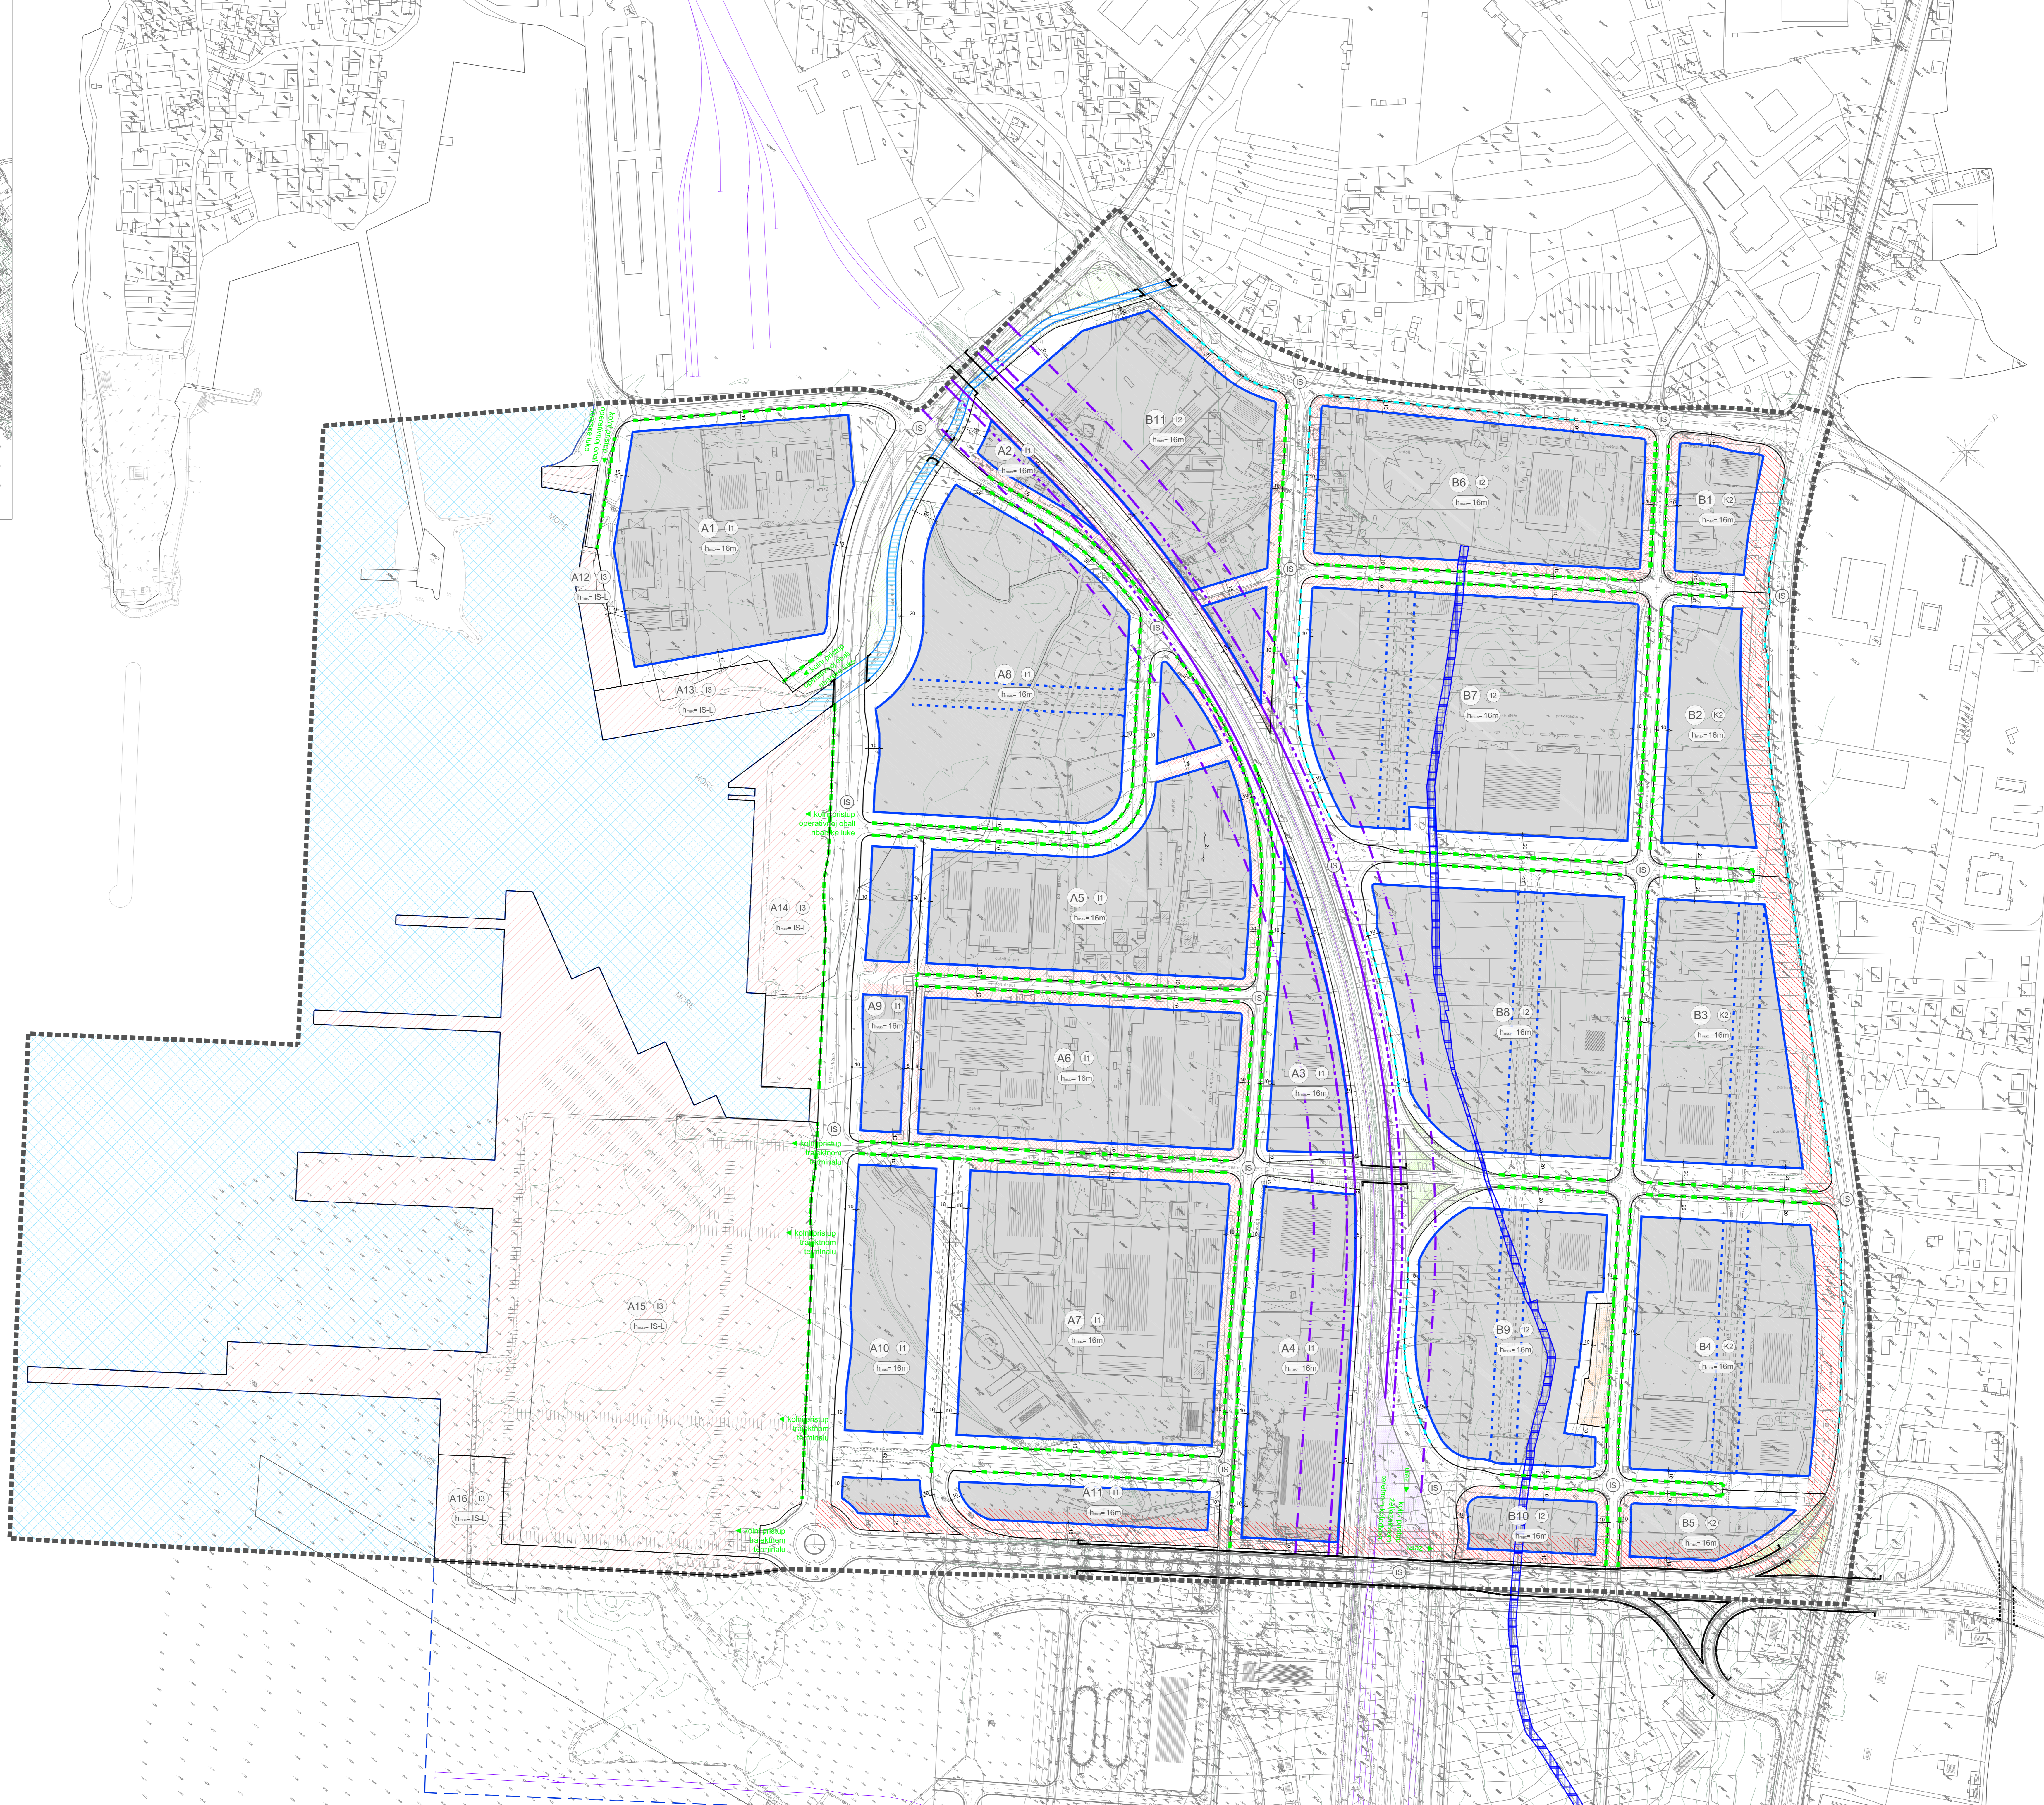

Županija: ZADARSKA ŽUPANIJA		Grad: GRAD ZADAR	
Naziv prostornog plana: IZMJENE I DOPUNE URBANISTIČKOG PLANA UREĐENJA TRAJEKTNOG TERMINALA ZADAR			
Naziv kartografskog prikaza: NAČIN I UVJETI GRADNJE			
Broj kartografskog prikaza: 4.	Mjerilo kartografskog prikaza: 1:2000		
Odluka o izradi prostornog plana (službeno glasilo): "Glasnik Grada Zadra" br. 2/17		Odluka predstavničkog tijela o donošenju plana (službeno glasilo): "Glasnik Grada Zadra" br. 6/18	
Javna rasprava (datum objave): Zadarski list, 22. ožujka 2018. http://www.ngbu.hr, 21. ožujka 2018.		Javni uvjrti održani: 20. ožujka 2018. do: 06. travnja 2018.	
Pečat upravnog tijela odgovornog za provođenje javne rasprave:		Odgovorna osoba za provođenje javne rasprave: (ime, prezime i potpis)	
Suglasnost na plan: Ministarstvo graditeljstva i prostornoga uređenja. Klasa: 350.02/18-13/00. Urbroj: 531-05-1-1-18-2; 04.svrbnja 2018.			
Pravna osoba koja je izradila plan: D & Z d.o.o. Zadar		Odgovorna osoba: Davor Uglešić, dipl.ing.grad.	
Voditelj izrade prostornog plana: Josip Gršković, dipl.ing.arch.			
Študentski tim u izradi plana: 1. Josip Gršković, arhitekt; 2. Filip Jurinov, arhitekt; 3. Sanela Ljubić, arhitekt; 4. Roko Kokić, arhitekt;		5. Aneta Popović, arhitekt; 6. Josipa Oštrić, arhitekt; 7. Franjo Pavić, arhitekt; 8.	
Pečat predstavničkog tijela:		Predsjednik predstavničkog tijela: (ime, prezime i potpis)	
Istovjetnost ovog prostornog plana s izvornikom potvrđuje:		Pečat nadležnog upravnog tijela: (ime, prezime i potpis)	