

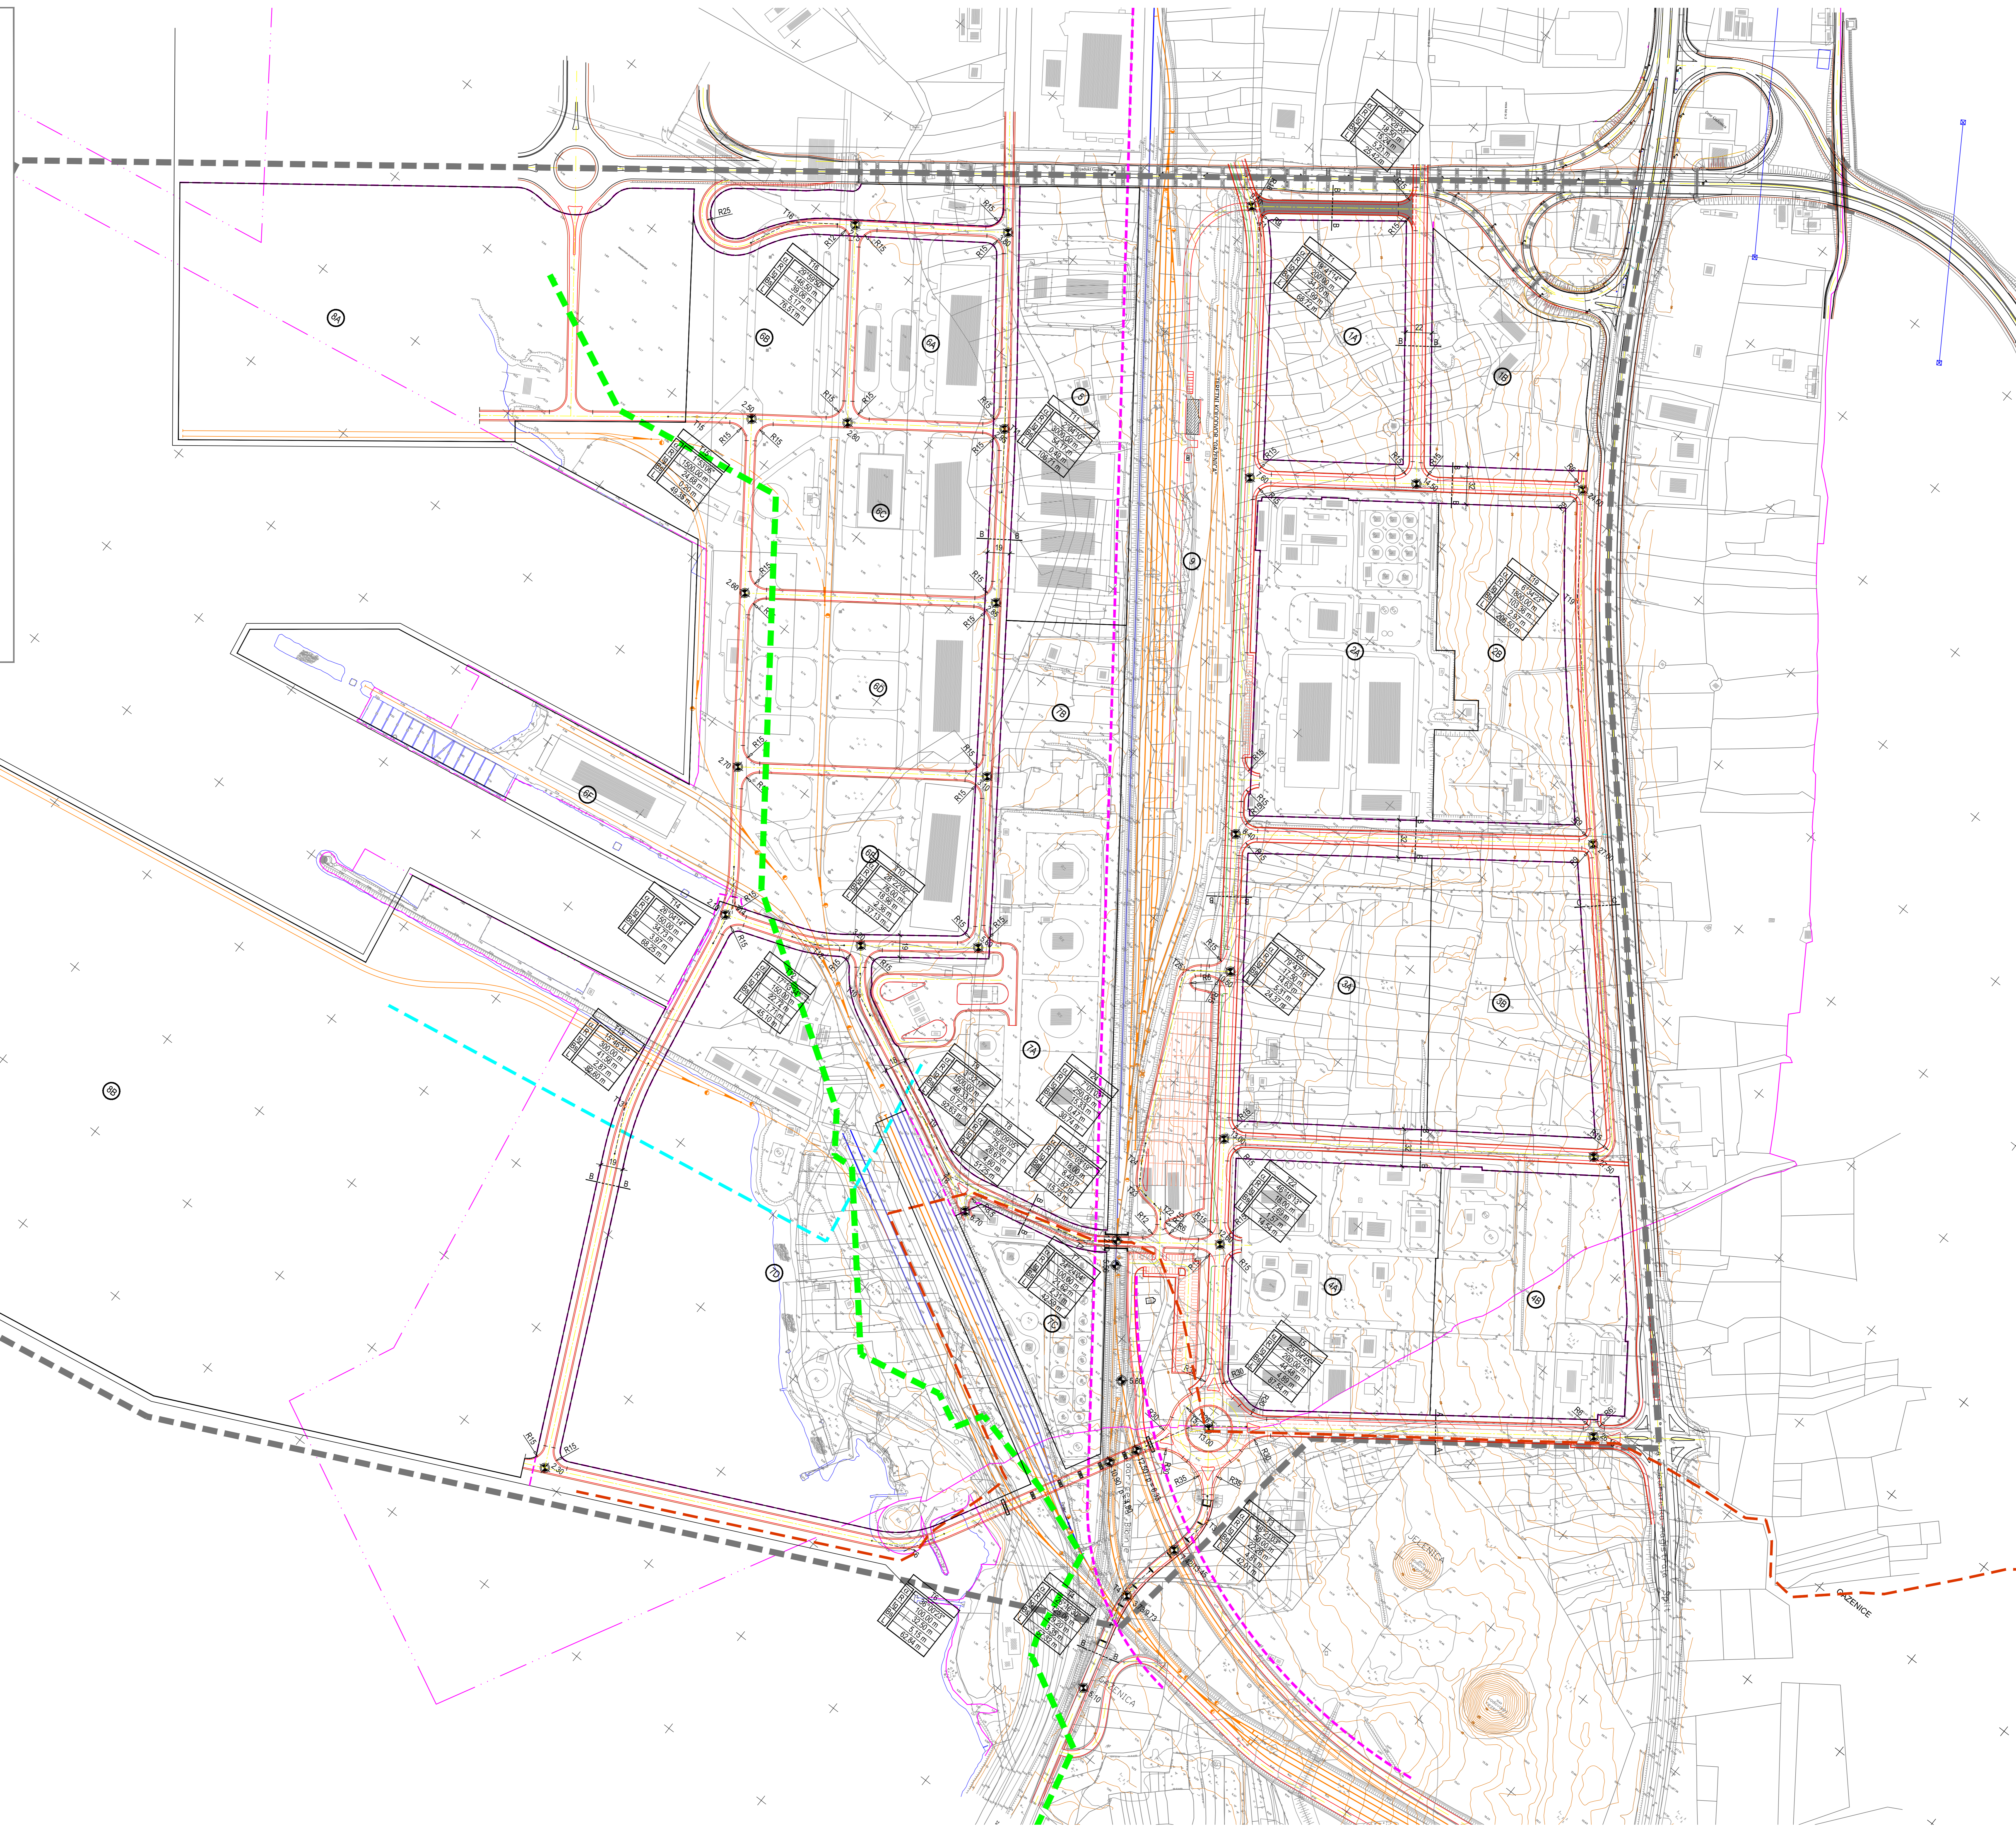


KARAKTERISTIČNI POPREČNI PRESJECI PROMETNICA

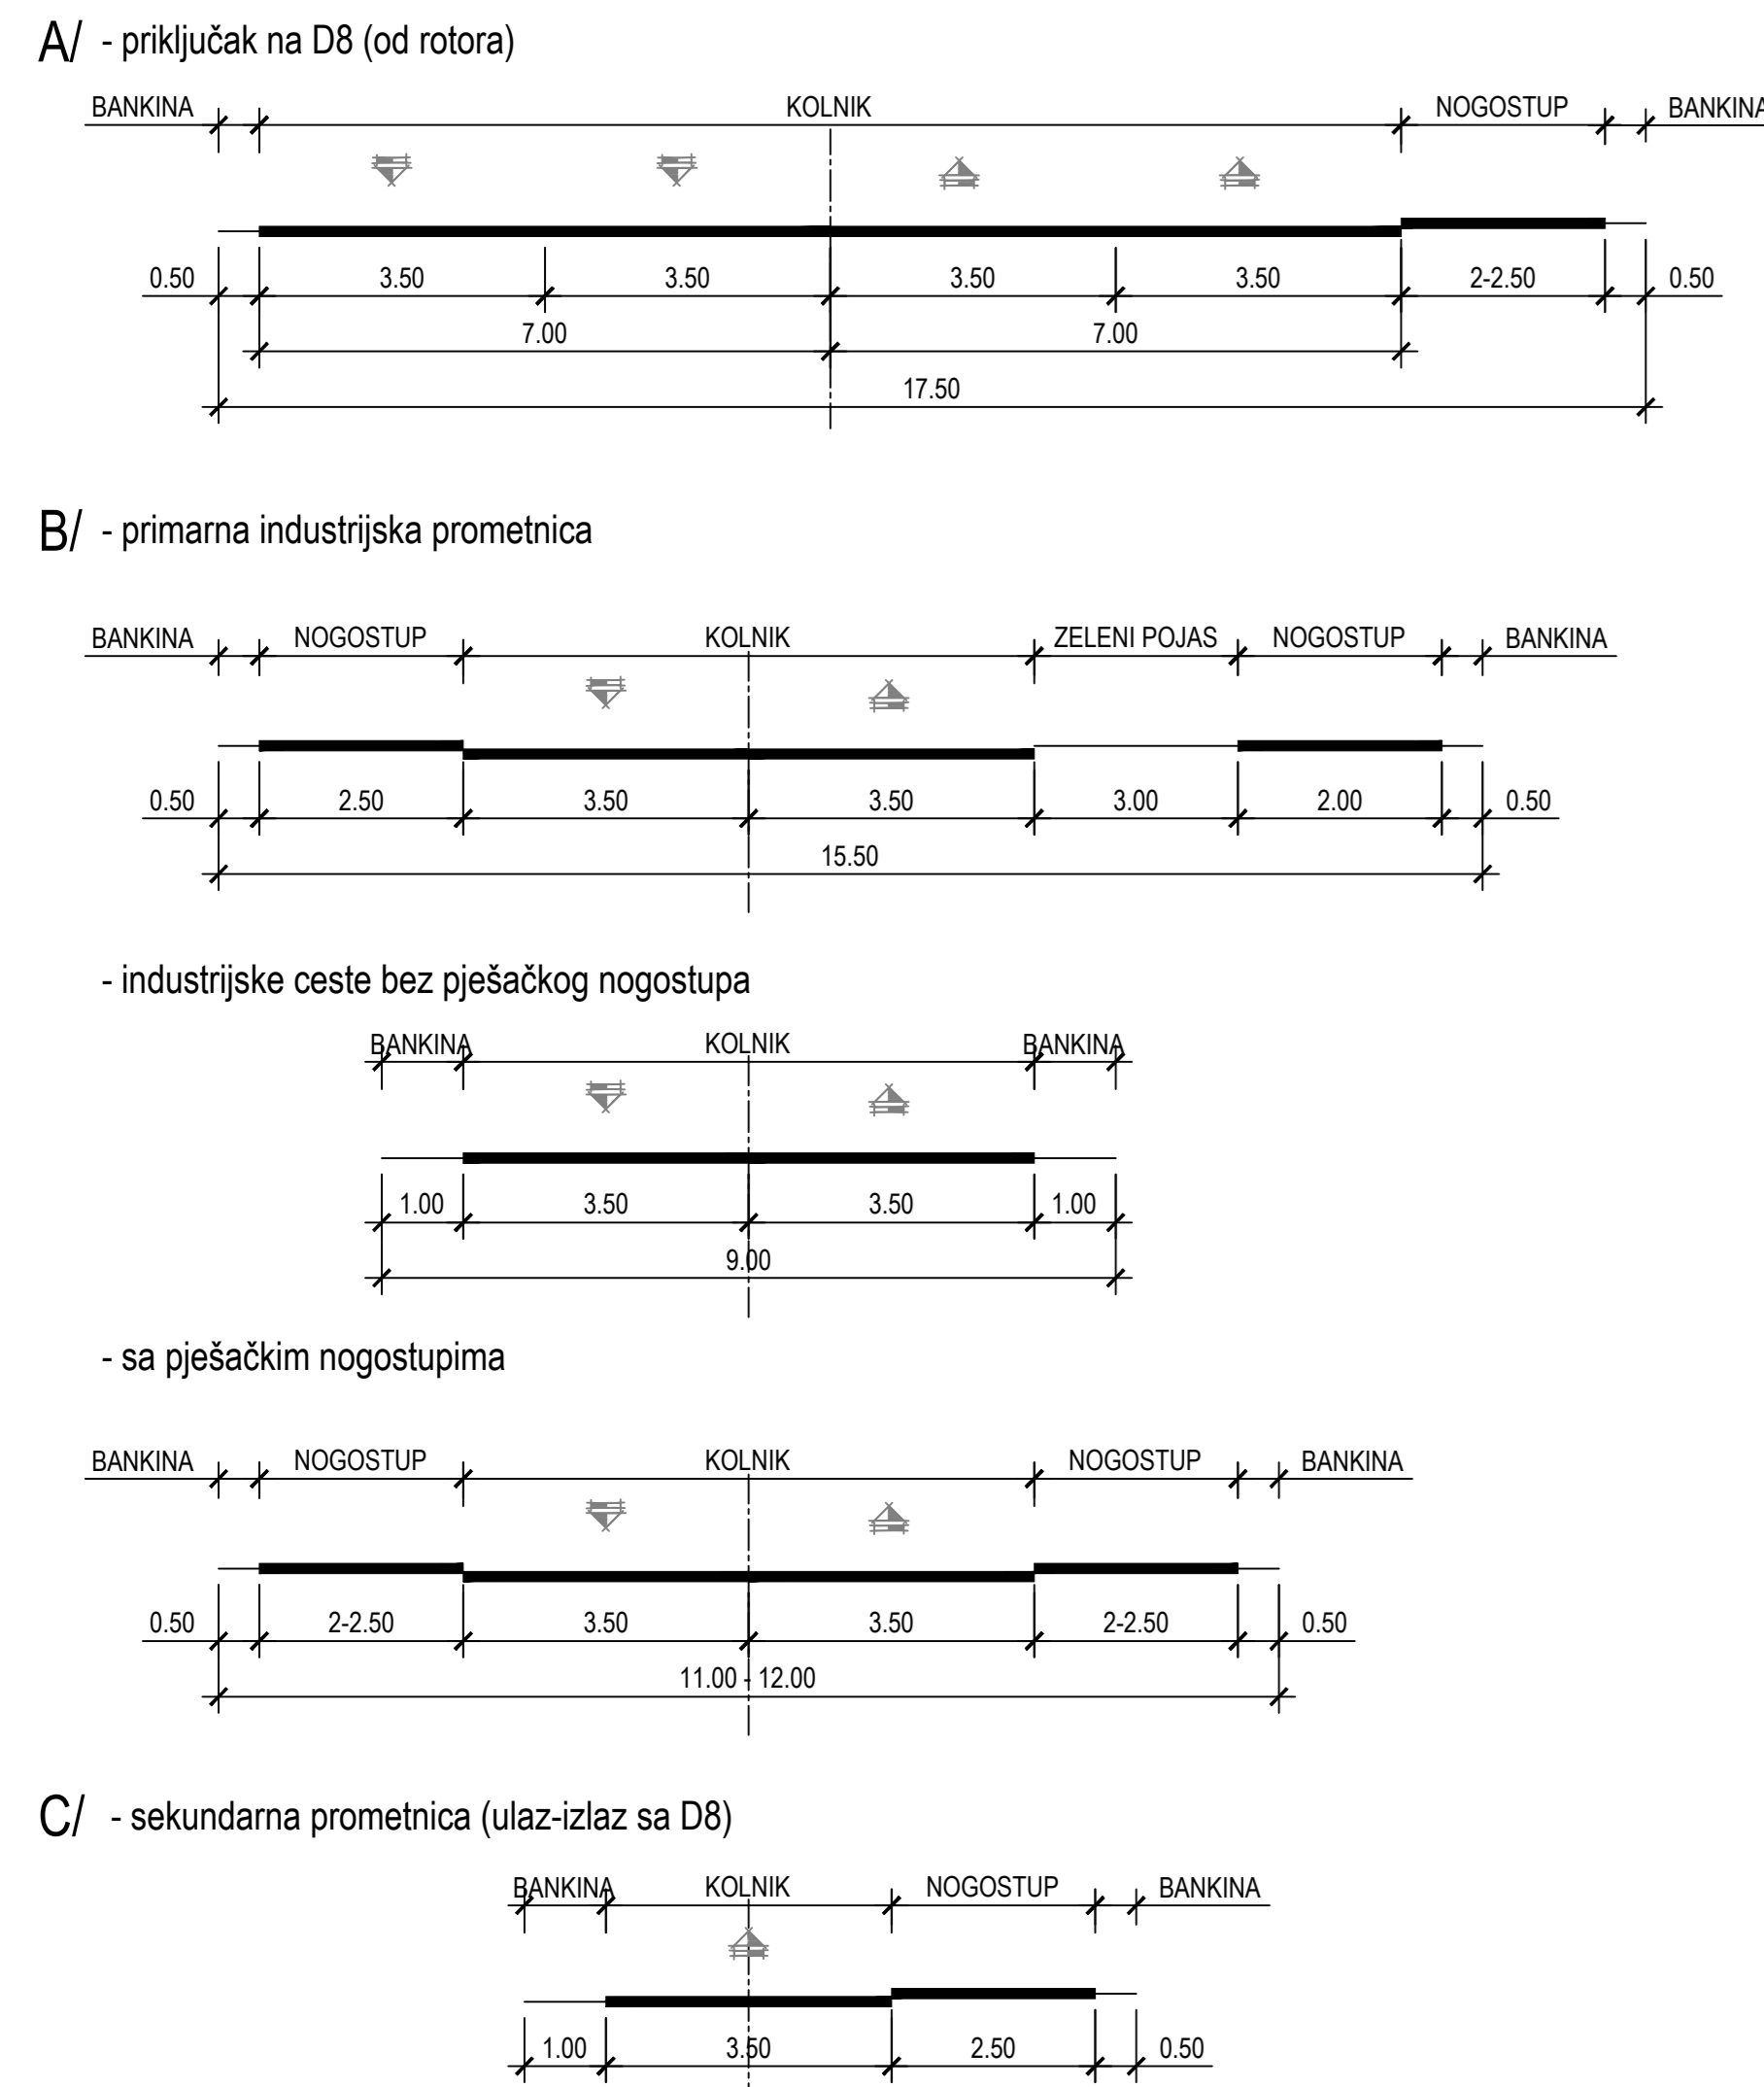

URBANISTIČKI PLAN UREĐENJA INDUSTRIJSKO-SKLADIŠNE ZONE "GAŽENICA"

MJ. 1:2000

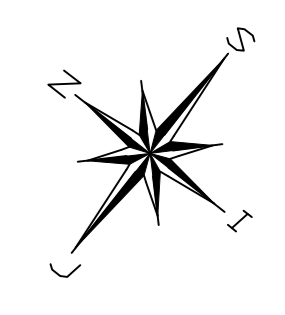

LEGENDA

- ZONA OBUHVATA
- ADMINISTRATIVNA GRANICA - GRAD ZADAR I OPĆINA BIBINJE
- ZOP 70 m
- PROMETNI KORIDORI (željeznica i prometnica)
- PROMETNICA
- PROMETNICA PRIVREMENOG KARAKTERA
- A-----A OZNAKA PROMETNICE
- Tx OZNAKA TJEMENA PROMETNICE
- 23.60 KOTA NIVELETE PROMETNICE
- ŽELJEZNIČKA PRUGA
- KORIDOR PLANIRANIH ZRAČNIH INSTALACIJA

Zemlja: ZADARSKA ZADAR	Općina: BIBINJE
Naziv prostornog plana: URBANISTIČKI PLAN UREĐENJA INDUSTRIJSKO-SKLADIŠNE ZONE "GAŽENICA"	
Naziv kartografskog prikaza: PROMETNA INFRASTRUKTURA	
Broj kartografskog prikaza: 2.1.	Mjerka kartografskog prikaza: 1:2000
Osobla u izradi nacrtne i odgovorne LPF-a: (uključeno glasilo) "GLASNIK GRADA ZADAR" br. 05/08 "GLASNIK GRADSKOG ZAJEDNIČKOG UPRAVLJENJA" br. 2/109	Osobla preseljeničkog lista i doručuju prava (uključeno glasilo): "GLASNIK GRADA ZADAR" br. 2/10 "GLASNIK GRADSKOG ZAJEDNIČKOG UPRAVLJENJA" br. 2/10
Javni raspisni Grad Zadar (datum objave): "MOP" 28. ožujka 2010. IZJAVNOSTAVLJIVOST: 24. ožujka 2010.	Javni raspisni Grad Zadar (datum objave): "MOP" 28. ožujka 2010. IZJAVNOSTAVLJIVOST: 24. ožujka 2010. godine
Povjerenje javni raspisni Grad Zadar (datum objave): "MOP" 28. ožujka 2010. IZJAVNOSTAVLJIVOST: 24. ožujka 2010.	Povjerenje javni raspisni Grad Zadar (datum objave): "MOP" 28. ožujka 2010. IZJAVNOSTAVLJIVOST: 24. ožujka 2010. godine
Javni raspisni Općina Bibinje (datum objave): "MOP" 1. prosinca 2010. IZJAVNOSTAVLJIVOST: 23. prosinca 2010.	Javni raspisni Općina Bibinje (datum objave): "MOP" 1. prosinca 2010. IZJAVNOSTAVLJIVOST: 23. prosinca 2010. godine
Podaci prema odgovornosti za provedbu javne rasprave:	Odgovorna osoba za provedbu javne rasprave:
	Marko Segarić, dipl. inž. grad Grad Zadar (ime, prezime i pozicija)
	Nino Šimunić Općina Bibinje (ime, prezime i pozicija)
Suglasnost za plan prema čl. 87 Zakona o prostornom uređenju i gradnji ("Narodne novine" br. 149/11 - 149/15):	Ime suglasnosti prema 330-02/10-1346 (in br. 531-06-10-4-0487) datum: 23. kolovoza, 2010.
Pravna osobnost koja je izradila plan:	BLOCK-PROJEKT d.o.o.
Požni pravne osobnosti koje je izradio plan:	Odgovorna osoba:
	Željko Predovan, dipl. inž. arh. (ime, prezime i pozicija)
Koordinator plana:	Željko Predovan, dipl. inž. arh.
Stužiti in. i izdati plan:	1. Željko Predovan, dipl. inž. arh. 2. Vjekoslav Pevšković, dipl. inž. arh. 3. Stephen T. Brčić, dipl. inž. pr. i urb.
	4. Ivan Sulić, dipl. inž. el. 5. Denis Balur, dipl. inž. grad. 6. Željko Adonić, grad. teh.
Požni preseljeničkog lista:	Preseljenički preseljeničkog lista:
	Željko Kolega dr med Grad Zadar (ime, prezime i pozicija)
	Nino Šimunić, grad Općina Bibinje (ime, prezime i pozicija)
Isključivost ovog prostornog plana u srodnikom području:	Požni redakcijskog lista: