


# URBANISTIČKI PLAN UREĐENJA INDUSTRIJSKO-SKLADIŠNE ZONE "GAŽENICA"

MJ. 1:2000

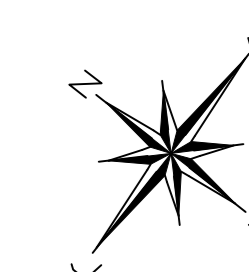

## LEGENDA


- ZONA OBUHVATA
- - - ADMINISTRATIVNA GRANICA - GRAD ZADAR I OPĆINA BIBINJE
- ZOP 70 m

## ELEKTROOPSKRBA

- VN kabel 20kV - postojeći
- - - VN kabel 20kV - planirani
- ✕✕✕ VN kabel 20kV - uklaanja se
- NN kabel 0,4kV - postojeći
- TS Trafostanica 10/20/0,4kV - postojeća
- TS Trafostanica 10/20/0,4kV - planirana
- TS Trafostanica 35/10kV - postojeća
- kabel javne rasvjete

## TELEKOMUNIKACIJE

- TK podzemni vod - postojeći
- ✕✕✕ TK podzemni vod - uklaanja se
- - - TK podzemni vod - planirani
- TK zdenac - postojeći
- TK zdenac - uklaanja se
- TK zdenac - planirani

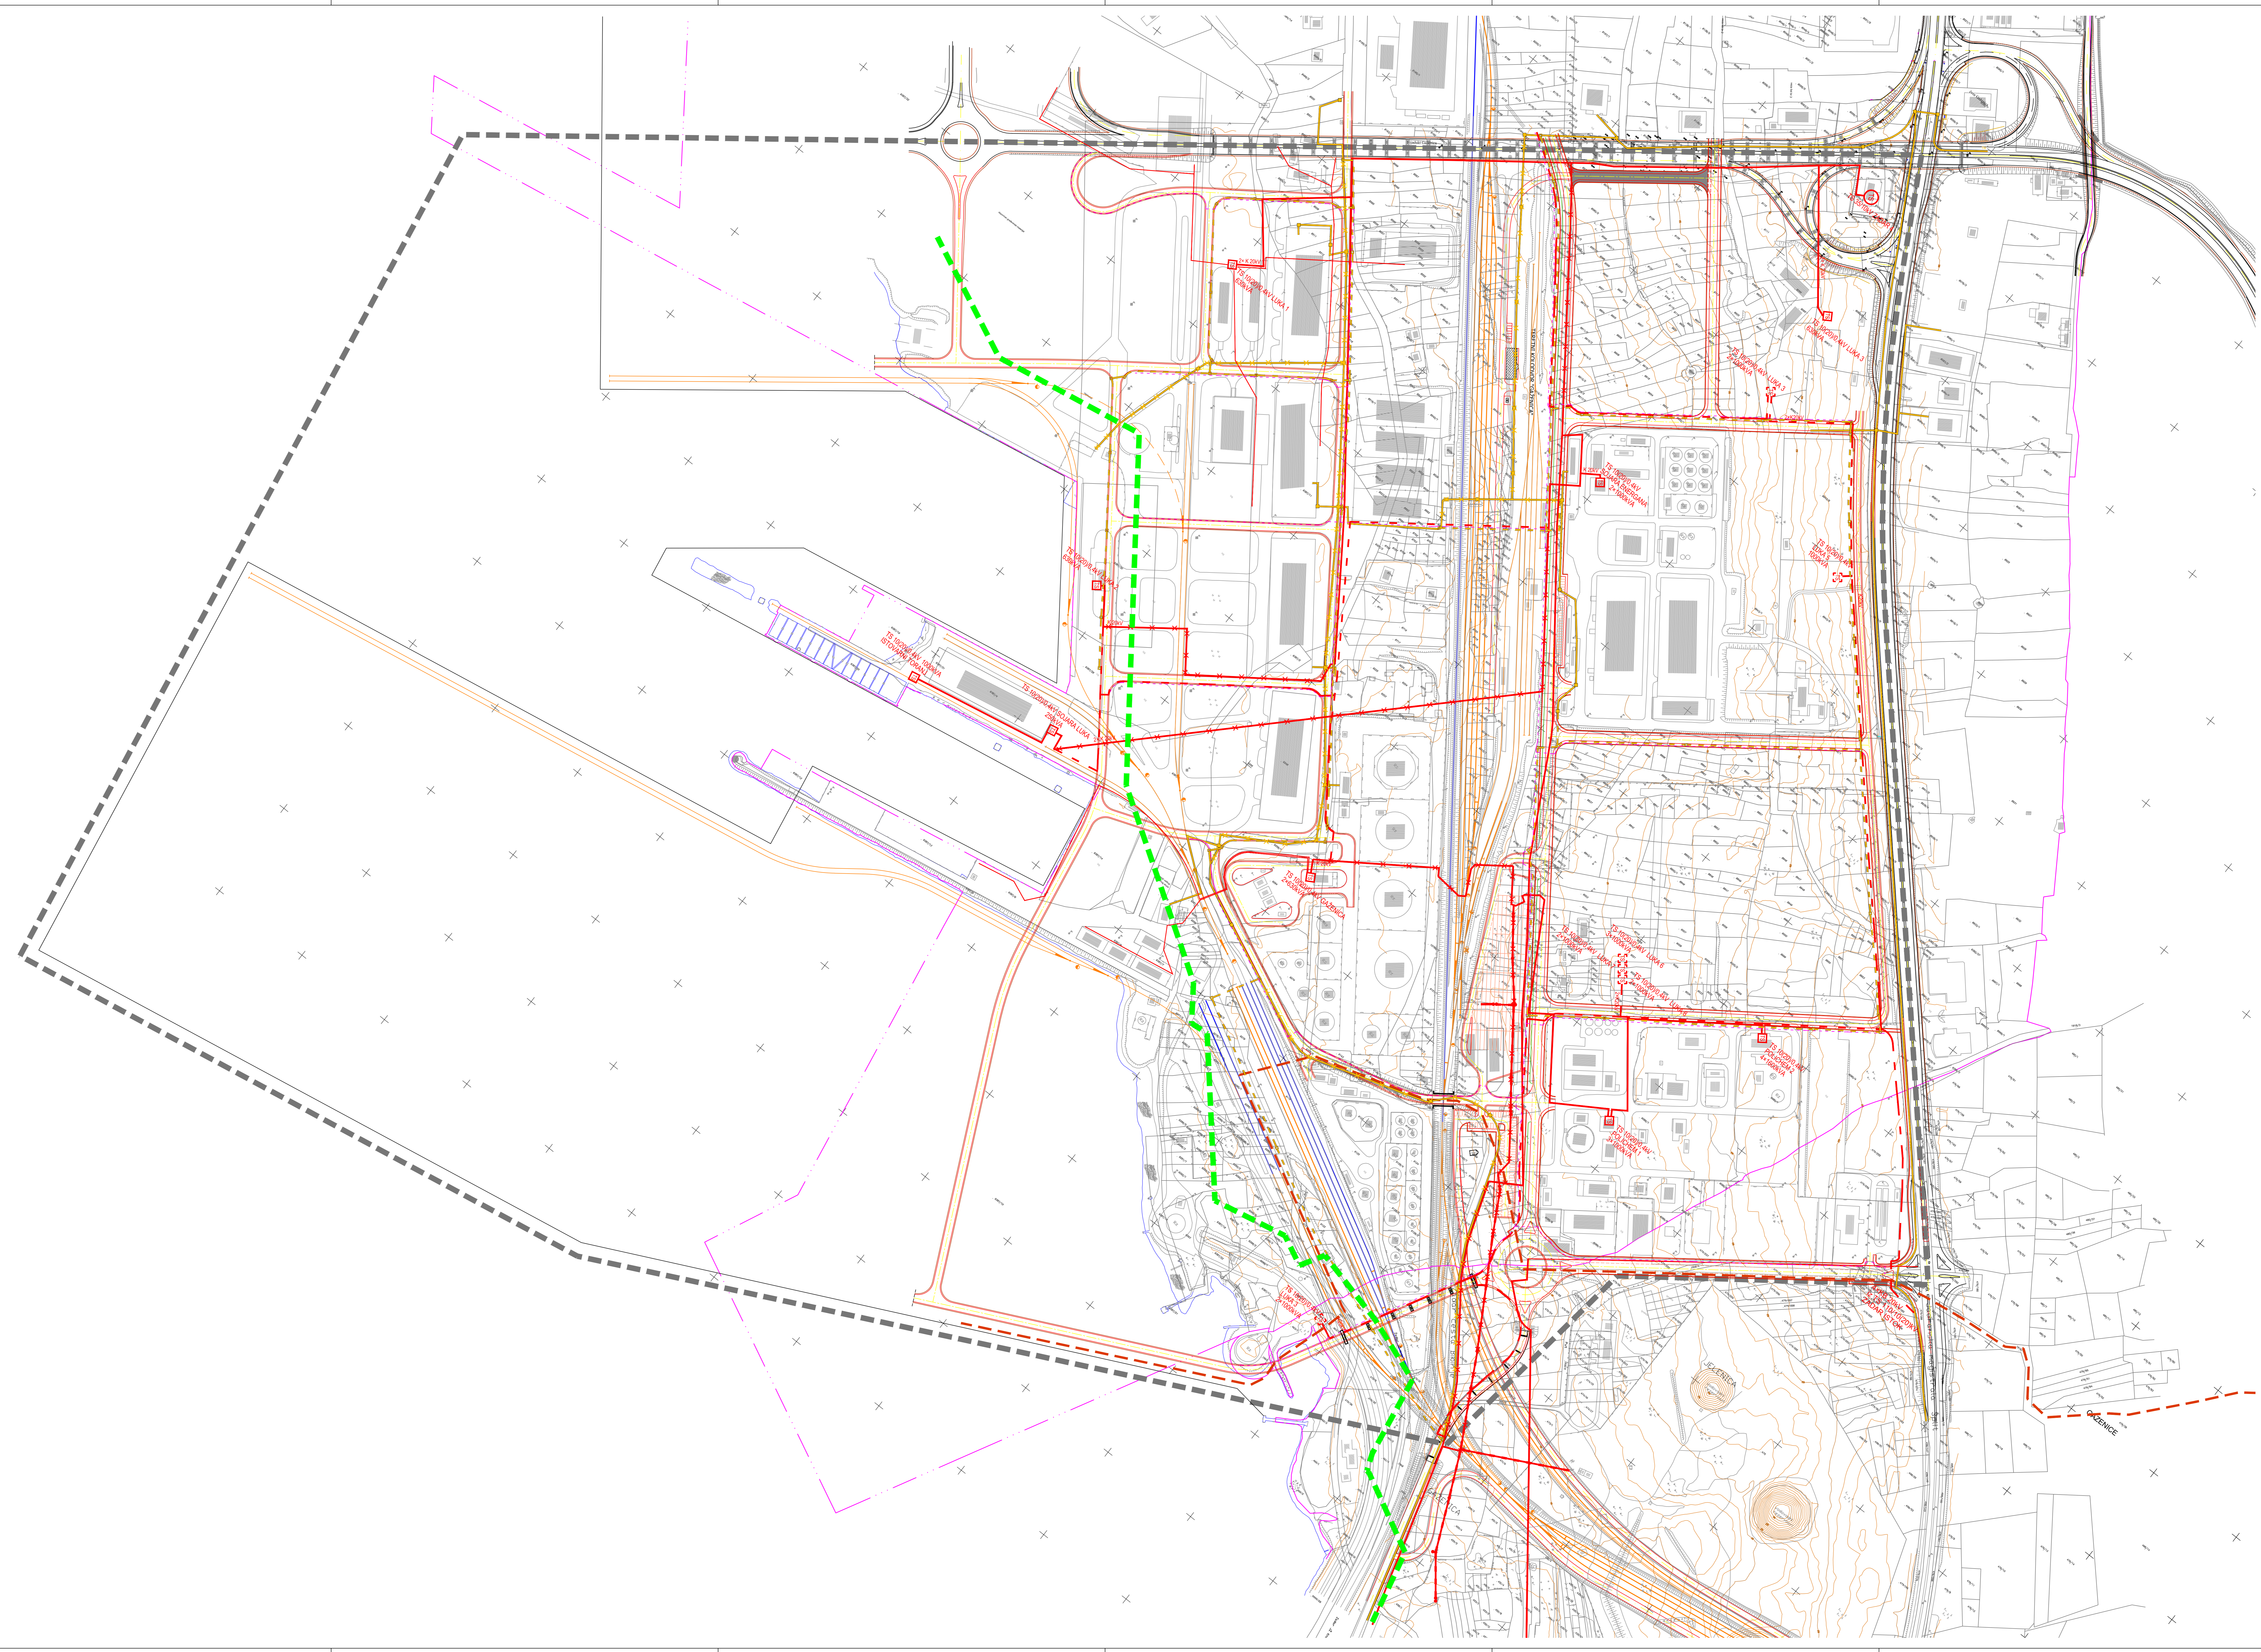

Zupanija	ZADARSKA
Grad	ZADAR
Općina	BIBINJE
Naziv prostornog plana	URBANISTIČKI PLAN UREĐENJA INDUSTRIJSKO-SKLADIŠNE ZONE "GAŽENICA"
Naziv kartografskog prikaza	ENERGETIKA I TELEKOMUNIKACIJE
Broj kartografskog prikaza	2.3
Mjerilo kartografskog prikaza	1:2000
Osobla u izradi nacrtne i dopune LPF-a (ključno glasila)	Osobla presjedničkog tima i doraditelji plana (ključno glasila): "GLASNIK GRADA ZADAR" br. 05/09 "GLASNIK GRADSKOG ZADARSKOG ŽUPANIJE" br. 21/09 "GLASNIK GRADA ZADAR" br. 20/10 "GLASNIK GRADSKOG ZADARSKOG ŽUPANIJE" br. 20/10
Javni rasprava Grad Zadar (datum objave): "MJK" 28. rujna 2010. i "ZADARSKI LIST" 24. listopada 2010. Poručnik javne rasprave Grad Zadar (datum objave): "MJK" 28. rujna 2010. i "ZADARSKI LIST" 24. listopada 2010. Javni rasprava Općina Bibinje (datum objave): "MJK" 28. rujna 2010. i "ZADARSKI LIST" 24. listopada 2010. Podjela odgovornosti za provedbu javne rasprave:	Javni rasprava Grad Zadar (datum objave): "MJK" 28. rujna 2010. i "ZADARSKI LIST" 24. listopada 2010. Poručnik javne rasprave Grad Zadar (datum objave): "MJK" 28. rujna 2010. i "ZADARSKI LIST" 24. listopada 2010. Javni rasprava Općina Bibinje (datum objave): "MJK" 28. rujna 2010. i "ZADARSKI LIST" 24. listopada 2010. Odgovornost javne rasprave: Marko Segarić, dipl. inž. grad Grad Zadar (ime, prezime i pozicija) Nino Šimunčić Općina Bibinje (ime, prezime i pozicija)
Suglasnost za plan prema čl. 87. Zakona o prostornom uređenju i gradnji ("Narodne novine" br. 16/07 i 16/10): Ime suglasnosti: Istan. 30-02/10-1346 (ur. br. 521-06-10-4-AM) datum: 23. kolovoza, 2010.	
Pravna osoba koja je izradila plan: PJM pravnog osoblja koje je izradilo plan:	BLOCK-PROJEKT d.o.o. Odgovorna osoba: Željko Predovan, dipl. inž. arh. (ime, prezime i pozicija)
Koordinator plana:	Željko Predovan, dipl. inž. arh.
Študirani u izradi plana:	1. Željko Predovan, dipl. inž. arh. 2. Vjekoslav Pevšković, dipl. inž. arh. 3. Stephen T. Brčić, dipl. inž. pr. i urb. 4. Ivan Suličević, dipl. inž. el. 5. Denis Balur, dipl. inž. grad. 6. Zlatko Adonić, grad. teh.
Podjela presjedničkog tima:	Presjednik presjedničkog tima: Željko Količeg dr.med. Grad Zadar (ime, prezime i pozicija) Nino Šimunčić, grad. Općina Bibinje (ime, prezime i pozicija) Prijatelj nadležnog tijela:
Istočnjak ovog prostornog plana s izradi i izmjenama:	Prijatelj nadležnog tijela: