



# URBANISTIČKI PLAN UREĐENJA INDUSTRIJSKO-SKLADIŠNE ZONE "GAŽENICA"

MJ. 1:2000

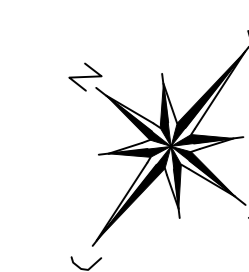

## LEGENDA

- ZONA OBUHVATA
- ADMINISTRATIVNA GRANICA - GRAD ZADAR I OPĆINA BIBINJE
- ZOP 70 m
- PROMETNICA
- ŽELJEZNIČKA PRUGA
- PROTUPOŽARNI ZAŠTITNI POJAS PRUGE - 17 m
- PROTUPOŽARNI ZAŠTITNI POJAS PRUGE - 25 m
- PROTUPOŽARNI ZAŠTITNI POJAS PRUGE - 55 m
- GRABEVNA KAZETA
- 24 OZNAKA KAZETE
- DIO KOJI SE MOŽE IZGRADIVATI
- DIO KOJI SE NE MOŽE IZGRADIVATI
- REGULACIJSKI PRAVAC
- H=12,00 m VISINA OBJEKATA
- ± 0 ± UDALJENOSTI DO REGULACIJSKE LINIJE
- PROMETNI KORIDORI KOJI SE NE MOGU MUJENJATI
- PROMETNI KORIDORI KOJI SE MOGU MUJENJATI
- Z JAVNE ZELENE POVRŠINE

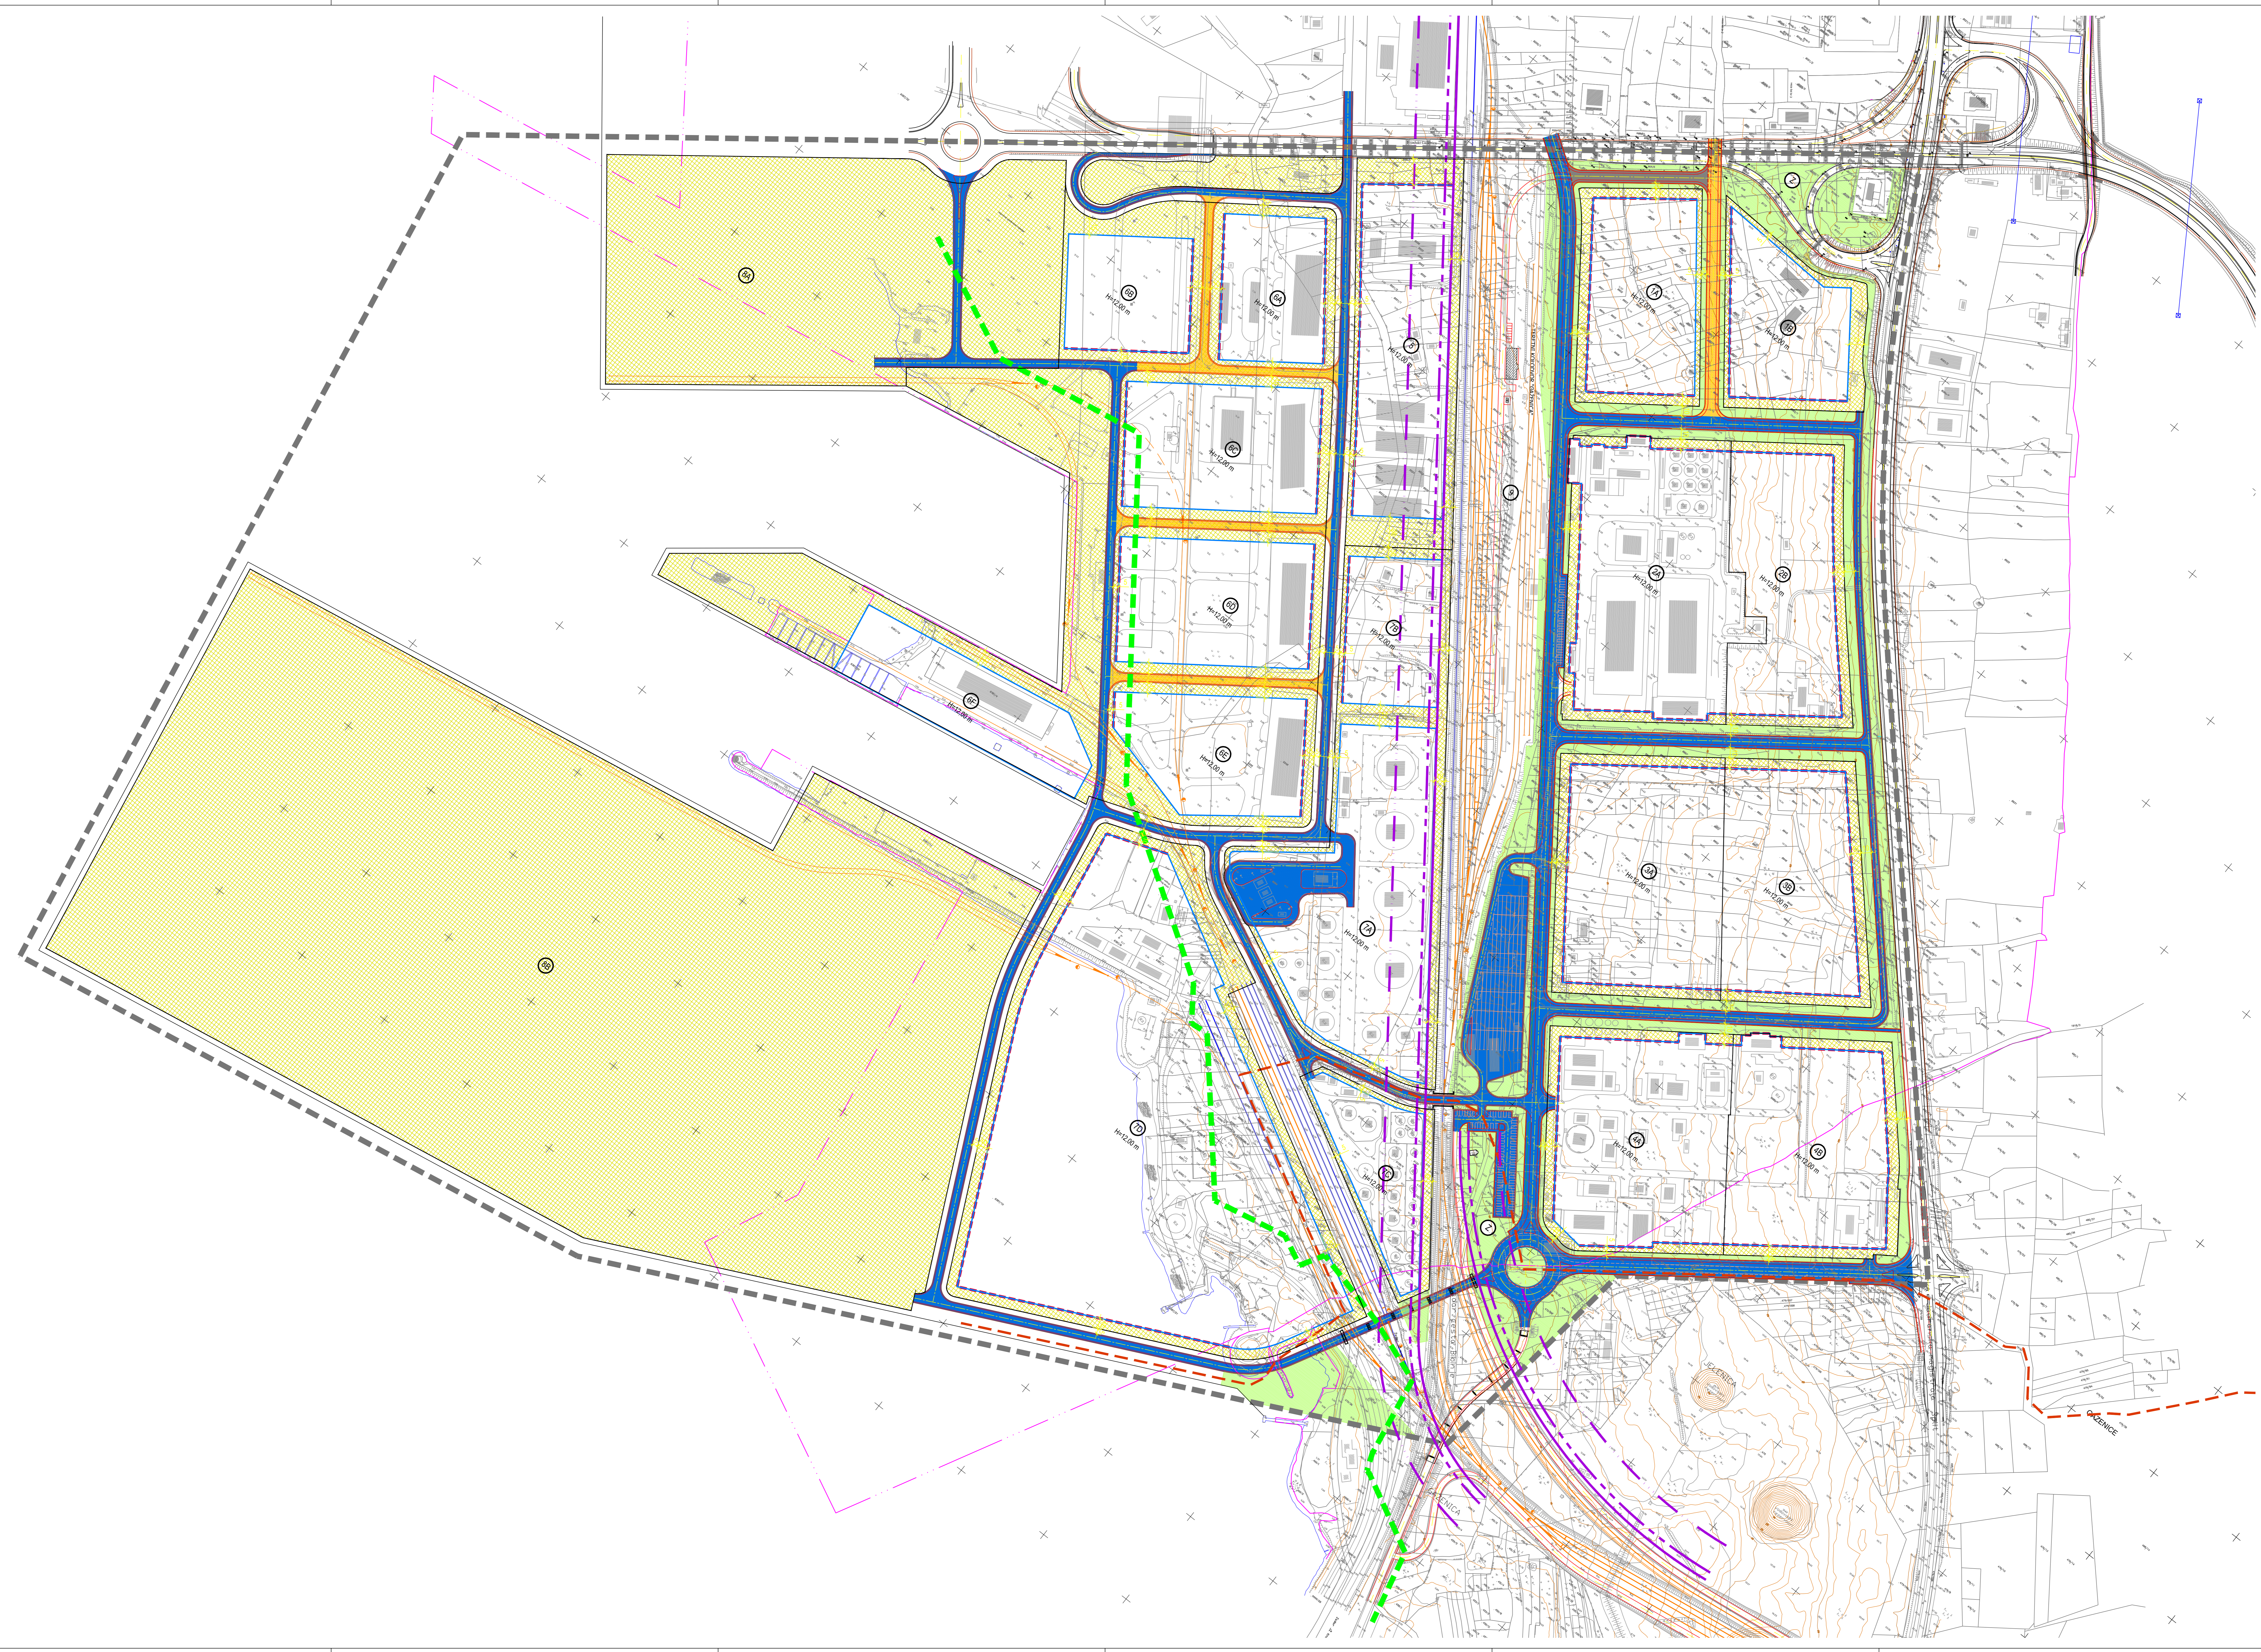

Zaštitnik:	ZADARSKA ZADAR	Naziv prostornog plana:	URBANISTIČKI PLAN UREĐENJA INDUSTRIJSKO-SKLADIŠNE ZONE "GAŽENICA"
Grad:	BIBINJE	Naziv kartografskog prikaza:	NAČIN I UVJETI GRADENJA
Broj kartografskog prikaza:	4.	Mjerilo kartografskog prikaza:	1:2000
Osobla u izradi projekta i dopune (LPI-a (uključno projekt)): "GLAVNIK GRADIA ZADAR" br. 05/08 "SULOŽENI GRAĐEVNI ZADARSKI ZAPRANJE" br. 21/09	Osobla presudbeničkog tijela u doručenoj praksi (uključno glasilo): "GLAVNIK GRADIA ZADAR" br. 20/10 "SULOŽENI GRAĐEVNI ZADARSKI ZAPRANJE" br. 20/10	Javni raspisni Grad Zadar (datum objave): "NIZ" 28. rujna 2010. i "ZADARSKI LIST" 24. listopada 2009.	Javni raspisni Grad Zadar (datum objave): "NIZ" 28. rujna 2010. i "ZADARSKI LIST" 24. listopada 2009.
Povjerenje javna rasprava Grad Zadar (datum objave): "NIZ" 28. rujna 2010. i "ZADARSKI LIST" 24. listopada 2009.	Povjerenje javna rasprava Grad Zadar (datum objave): "NIZ" 28. rujna 2010. i "ZADARSKI LIST" 24. listopada 2009.	Javni raspisni Općina Bibinje (datum objave): "NIZ" 1. prosinca 2010. i "ZADARSKI LIST" 1. prosinca 2010.	Javni raspisni Općina Bibinje (datum objave): "NIZ" 1. prosinca 2010. i "ZADARSKI LIST" 1. prosinca 2010.
Predložak odgovora za prostorni plan:	Marko Segarić, dipl. inž. grad Grad Zadar (ime, prezime i potpis)	Predložak odgovora za prostorni plan:	Nino Šimunčić Općina Bibinje (ime, prezime i potpis)
Suglasnost za plan prema čl. 87 Zakona o prostornom uređenju i gradnji ("Narodne novine" br. 149/11 - ispravak):	Ime suglasnosti: Naša: 300-02/10-1346/10 i br. 531-06-10-4-0487	Ime suglasnosti: Naša: 300-02/10-1346/10 i br. 531-06-10-4-0487	Ime suglasnosti: Naša: 300-02/10-1346/10 i br. 531-06-10-4-0487
Prijava osobnosti koje je izradio plan:		Prijava osobnosti koje je izradio plan:	
Prijava pravne osobnosti koje je izradio plan:	Odgovorne osobe:	Prijava pravne osobnosti koje je izradio plan:	Odgovorne osobe:
Koordinator plana:	Željko Predovan, dipl. inž. arh.	Koordinator plana:	Željko Predovan, dipl. inž. arh.
Štampički i izdatički plan:	1. Željko Predovan, dipl. inž. arh. 2. Vjekoslav Pevšković, dipl. inž. arh. 3. Stephen T. Brčić, dipl. inž. pr. i urb.	Štampički i izdatički plan:	4. Ivan Sultović, dipl. inž. el. 5. Denis Balur, dipl. inž. grad. 6. Željko Adonić, grad. teh.
Predložak presudbeničkog tijela:	Željko Količeg dr med Grad Zadar (ime, prezime i potpis)	Predložak presudbeničkog tijela:	Nino Šimunčić, grad Općina Bibinje (ime, prezime i potpis)
Ispravnost ovog prostornog plana u srokomom uređenju:	Predložak redakcijskog tijela:	Ispravnost ovog prostornog plana u srokomom uređenju:	Predložak redakcijskog tijela: