





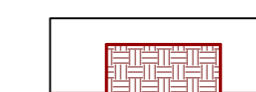





URBANISTIČKI PLAN UREĐENJA lučice Puntamika

MJ. 1:1000


KAZALO:

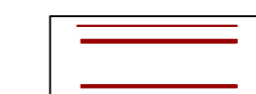
-  Granica obuhvata UPU-a
-  ZOP 300 m (van obuhvata prikaza)


CESTOVNI PROMET:

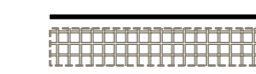-  Planirana rekonstrukcija prometnice
-  Neobvezni prijedlog rekonstrukcije prometnice van obuhvata Plana
-  Planirana parkirališna površina
-  Planirana biciklistička staza
-  Oznaka profila planirane prometnice
-  Smjer dozvoljenog kretanja automobila
-  Planirana pješačka površina
-  Pješački most

POMORSKI PROMET:


-  Površina za privez plovila

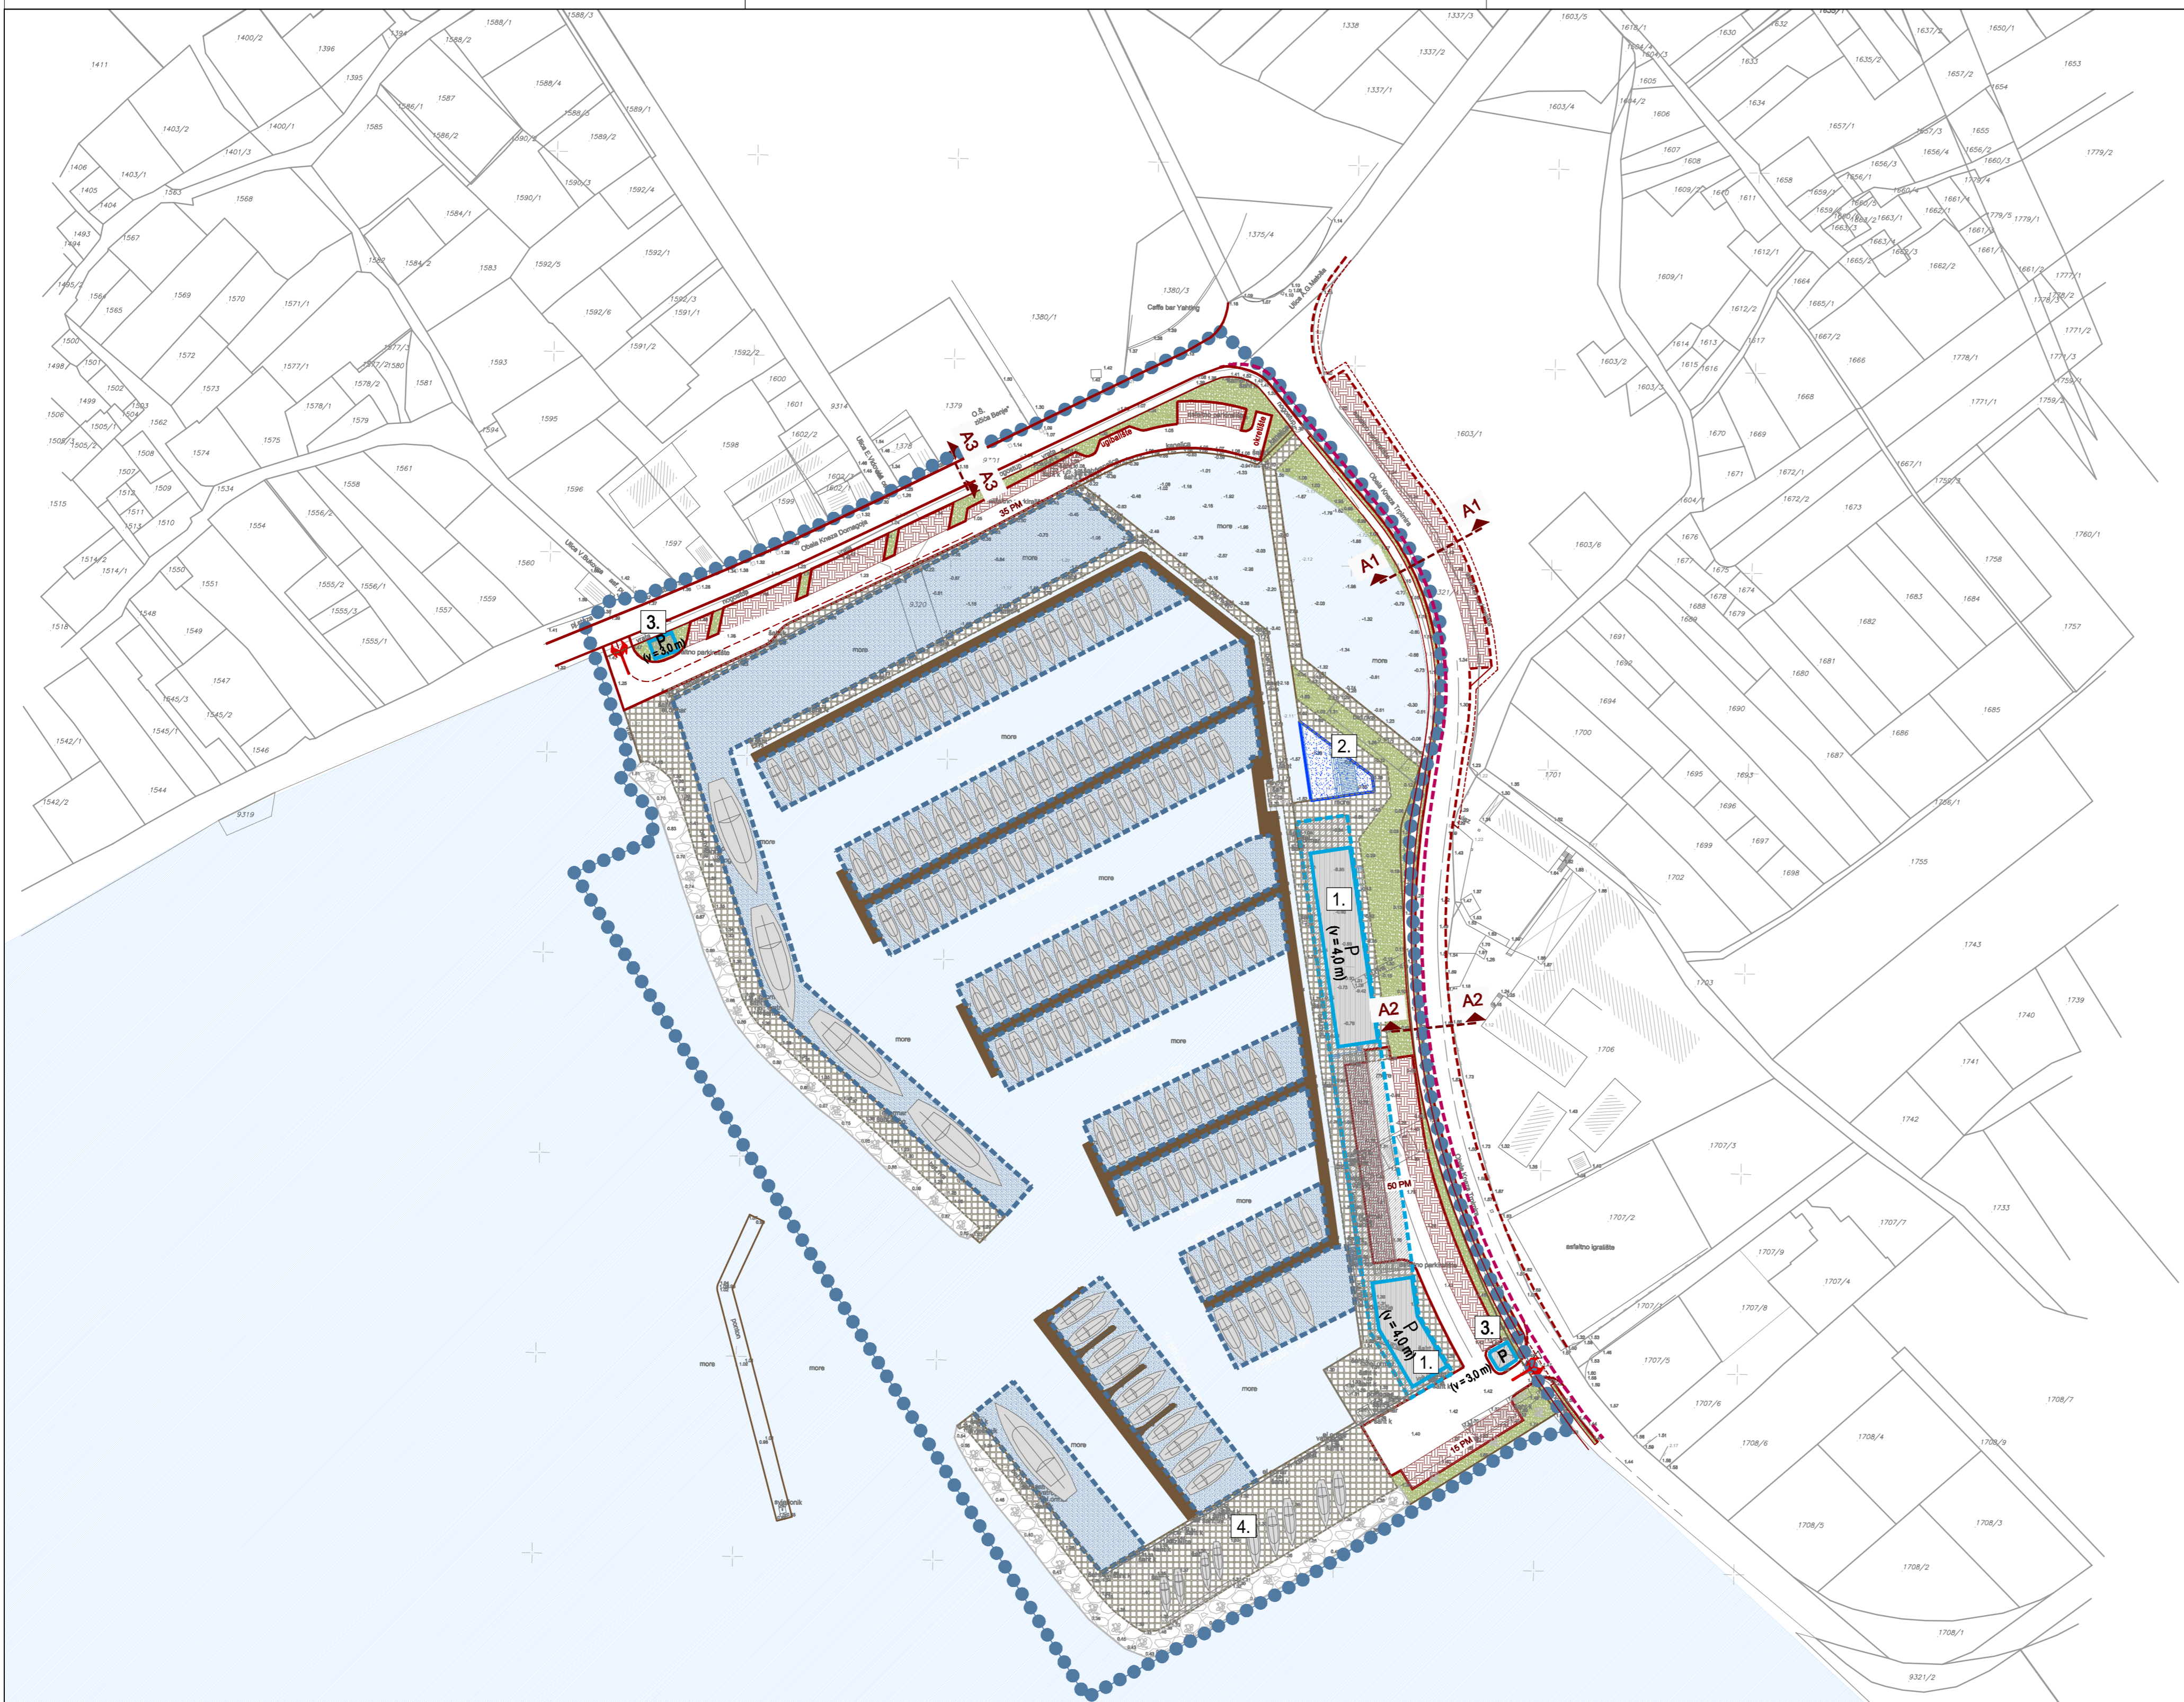

Zupanija:	ZADARSKA
Grad:	ZADAR
Naziv prostornog plana:	UPU LUČICE PUNTAMIKA
Naziv kartografskog prikaza:	INFRASTRUKTURNI SUSTAVI I MREŽE: prometna i ulična mreža
Broj kartografskog prikaza:	2.1
Mjerilo kartografskog prikaza:	1:1000
Odluka o Izradi Plana: (službeno glasilu):	Odluka predstavničkog tijela o donošenju plana (službeno glasilu): "Glasnik Grada Zadra" br. 10/15
Javna rasprava (datum objave):	Javni uvid održan: od: 22. travnja 2016. godine do: 23. svibnja 2016. godine:
Pečat tijela odgovornog za provođenje javne rasprave:	Odgovorna osoba za provođenje javne rasprave: Matko Segarić, dipl. ing. građ.
Suglasnost za Plan prema Članku 108. Zakona o prostornom uređenju ("Narodne Novine" br. 153/13)	
Broj suglasnosti: KLASA:350-02/16-13/53 URBROJ:531-05-16-2	Datum: 20.srpnja 2016. godine
Pravna osoba/tijelo koje je izradio plan:	
Pečat pravne osobe/tijela koje je izradio plan:	Odgovorna osoba: Željko Predovan, dipl. ing. arh.
Odgovorni voditelj:	Željko Predovan, dipl. ing. arh.
Stučni tim u izradi plana:	1. Željko Predovan, dipl. ing. arh. 5. Jure Grbić, dipl. ing. građ. 2. Stephen Tony Brčić, dipl. ing. prost. pl. 6. Luka Predovan, ing. građ. 3. Ante Bijaić, dipl. ing. arh. 7. Zlatko Adorić, građ. teh. 4. Ivan Sutlović, dipl. ing. el.
Pečat predstavničkog tijela:	Predsjednik predstavničkog tijela: Živko Kolega, dr.med., v.r.
Istovjetnost ovog prostornog plana s izvornikom ovjerava:	Pečat nadležnog tijela:

Normalni poprečni profili:

A1

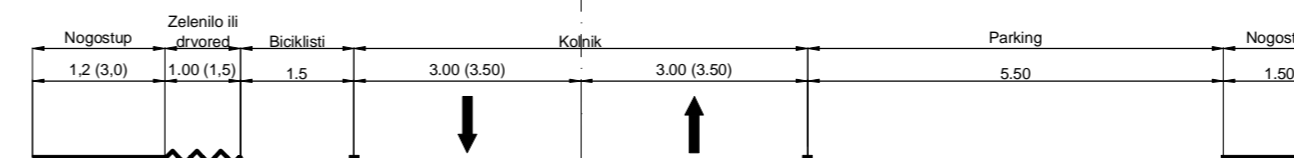

A2



A3

