












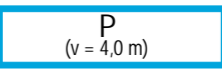


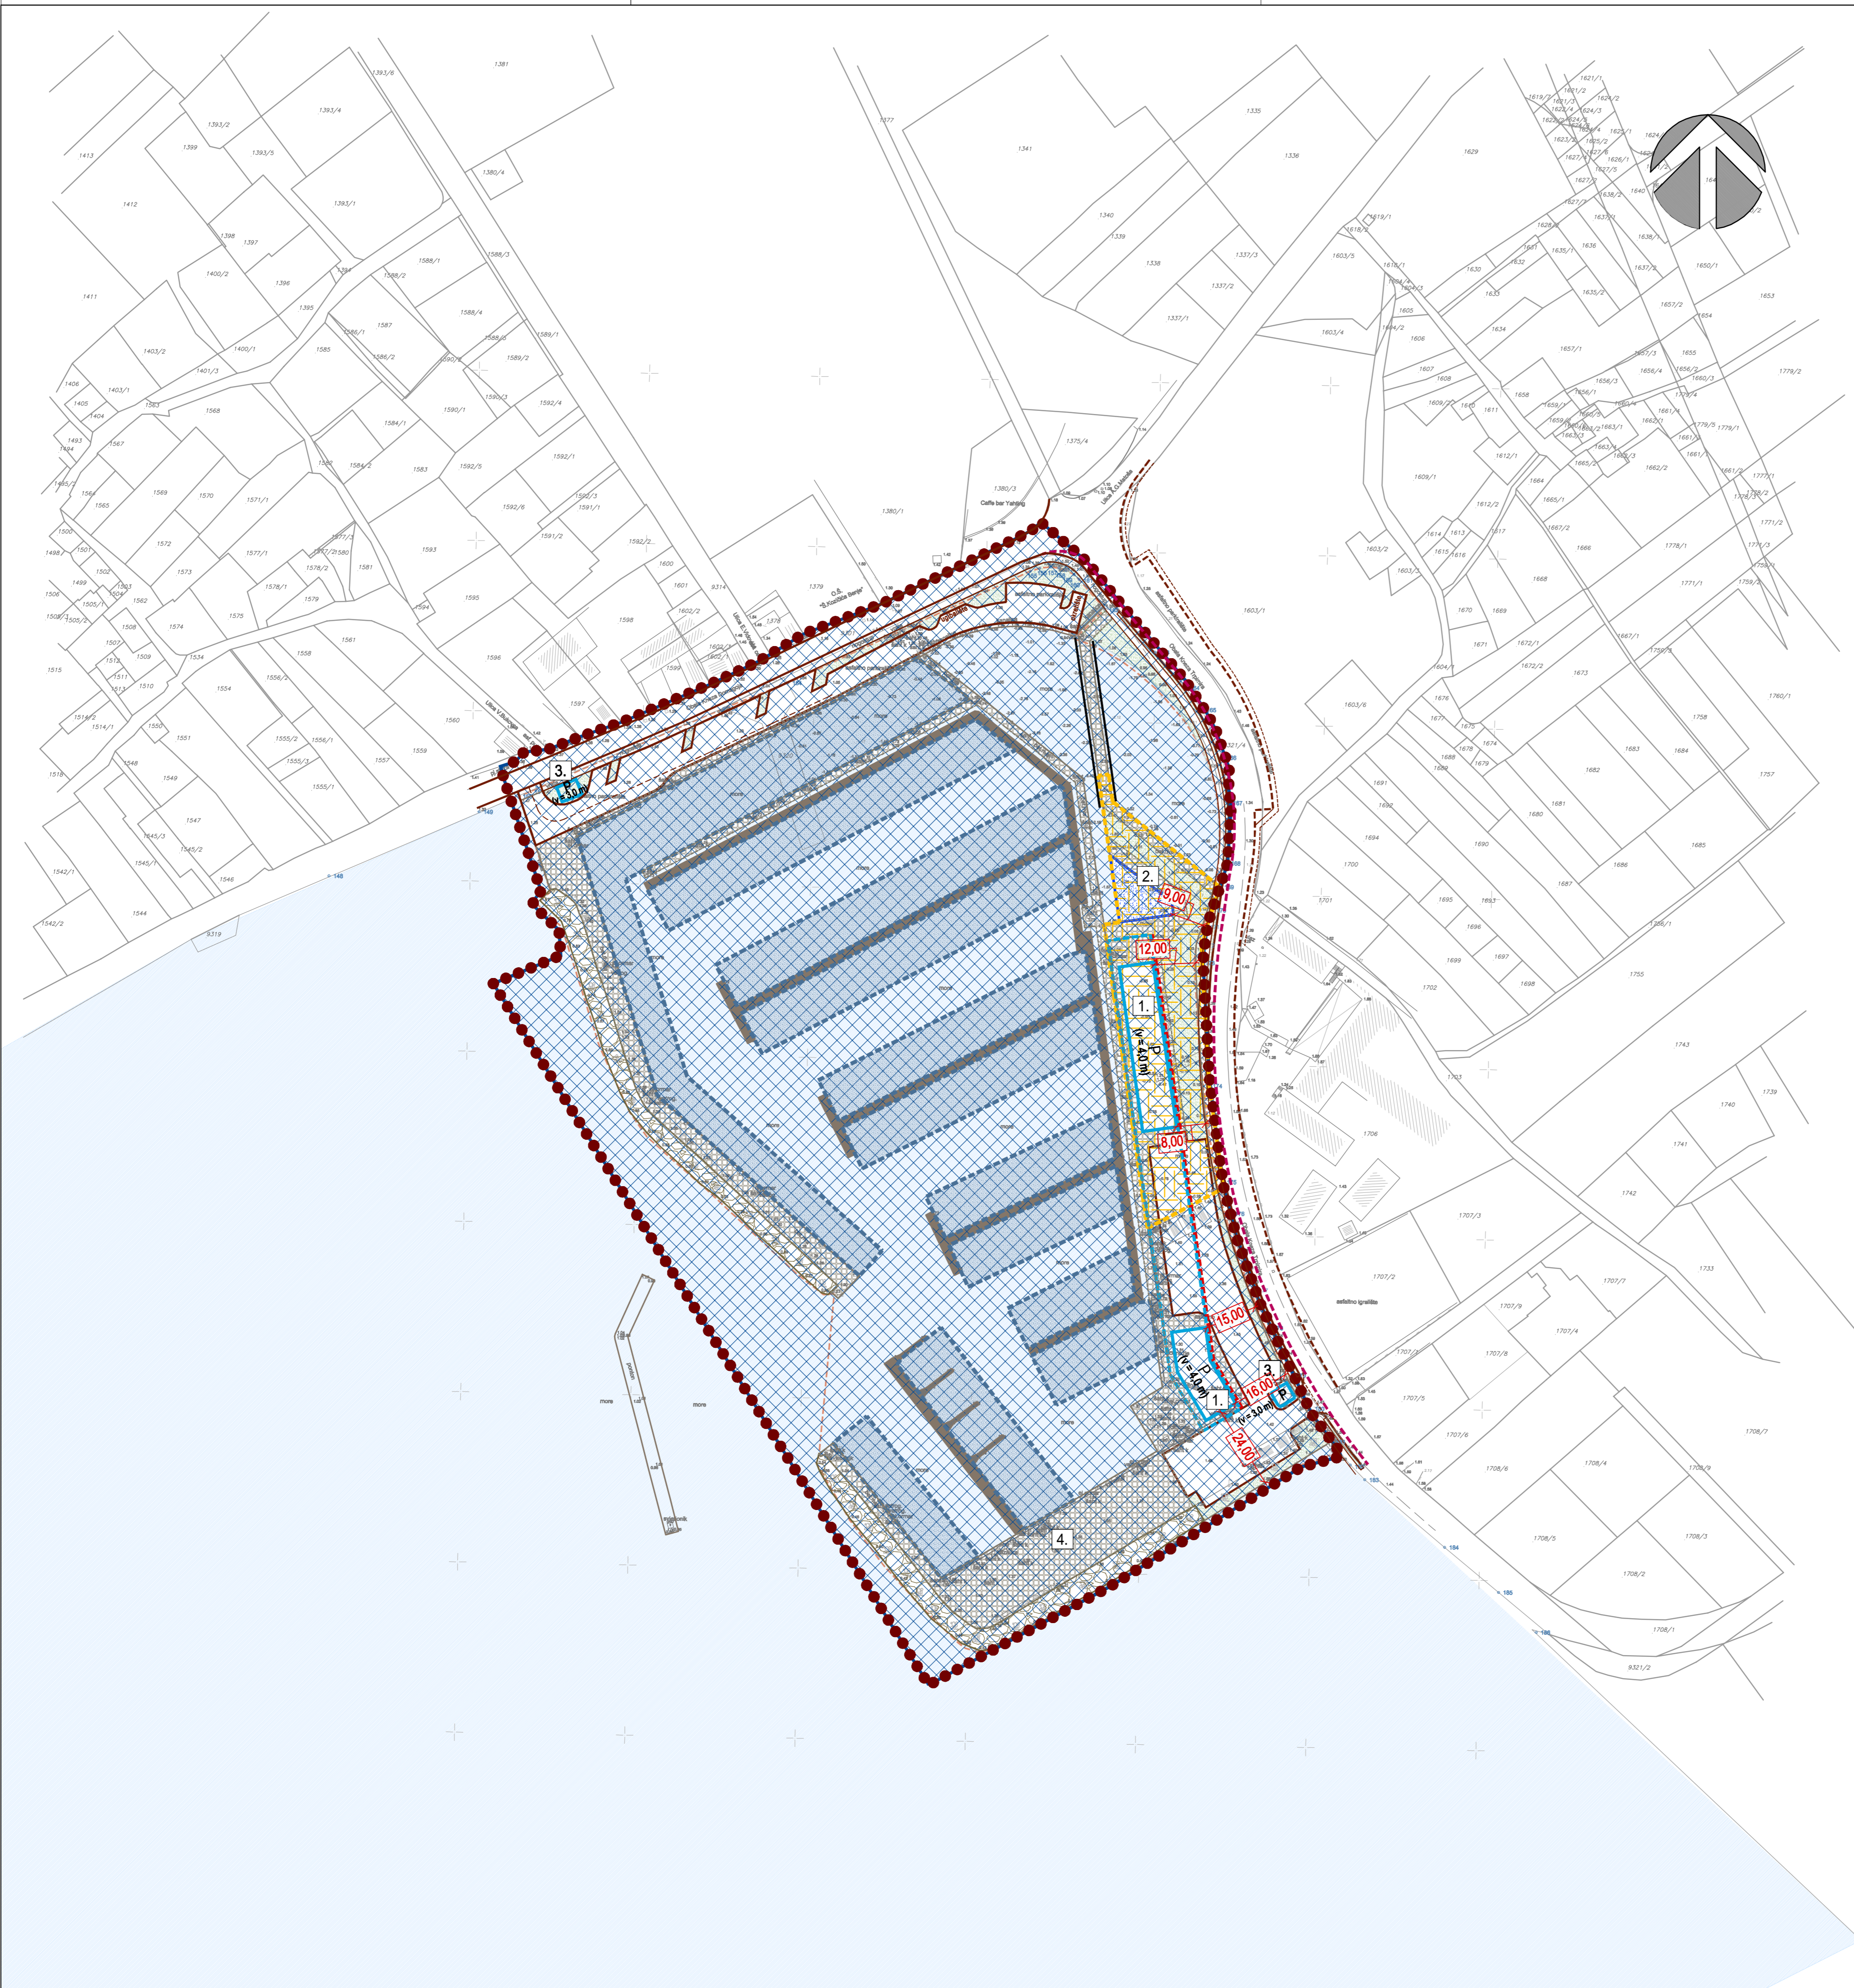
URBANISTIČKI PLAN UREĐENJA


lučice Puntamika

MJ. 1:1000

KAZALO:

-  Granica obuhvata UPU-a
-  ZOP 300 m (van obuhvata prikaza)
-  Građivi dio prostorne cjeline i dopuštena katnost i visina građevina
-  Površina u kojoj se može planirati struktura za zaštitu od sunca
-  Najmanja (a ne obvezna) udaljenost od međe
-  Građevinski pravac
-  Izgrađeni dio GP-a (urbana preobrazba i dovršavanje dijela GP-a)
-  Područje predviđeno za nasipavanje
-  Površina za privez plovila
-  Zaštitni obrambeni zid
-  Ponton
-  Pješačka površina/trg
-  Površina na kojoj se može planirati bazen
-  Parkovno uređena površina



Zupanija:	ZADARSKA
Grad:	ZADAR
Naziv prostornog plana:	UPU LUČICE PUNTAMIKA
Naziv kartografskog prikaza:	NAČIN I UVJETI GRADNJE
Broj kartografskog prikaza:	4.
Mjerilo kartografskog prikaza:	1:1000
Odluka o izradi Plana: (službeno glasilu):	Odluka predstavničkog tijela o donošenju plana (službeno glasilu):
"Glasnik Grada Zadra" br. 10/15	"Glasnik Grada Zadra" br.10/16
Javna rasprava (datum objave):	Javni uvid održan:
"Zadarski list" od 14. travnja 2016. godine	od: 22. travnja 2016. godine do: 23. svibnja 2016. godine:
Pečat tijela odgovornog za provođenje javne rasprave:	Odgovorna osoba za provođenje javne rasprave:
	Matko Segarić, dipl. ing. građ.
Suglasnost za Plan prema Članku 108. Zakona o prostornom uređenju ("Narodne Novine" br. 153/13)	
Broj suglasnosti: KLASA:350-02/16-13/53 URBROJ:531-05-16-2	Datum: 20.srpnja 2016. godine
Pravna osobajelo koje je izradio plan:	
	
Pečat pravne osobe/tijela koje je izradio plan:	Odgovorna osoba:
	Željko Predovan, dipl. ing. arh.
Odgovorni voditelj:	
Željko Predovan, dipl. ing. arh.	
Službeni tim u izradi plana:	
1. Željko Predovan, dipl. ing. arh.	5. Jure Grbić, dipl. ing. građ.
2. Stephen Tony Birić, dipl. ing. prost. pl.	6. Luka Predovan, ing. građ.
3. Ante Bijaić, dipl. ing. arh.	7. Zlatko Adorić, građ. teh.
4. Ivan Sutlović, dipl. ing. et.	
Pečat predstavničkog tijela:	Predsjednik predstavničkog tijela:
	Živko Kolega, dr.med., v.r.
Istovjetnost ovog prostornog plana s izvornikom ovjerava:	Pečat nadležnog tijela:
(ime, prezime i potpis)	