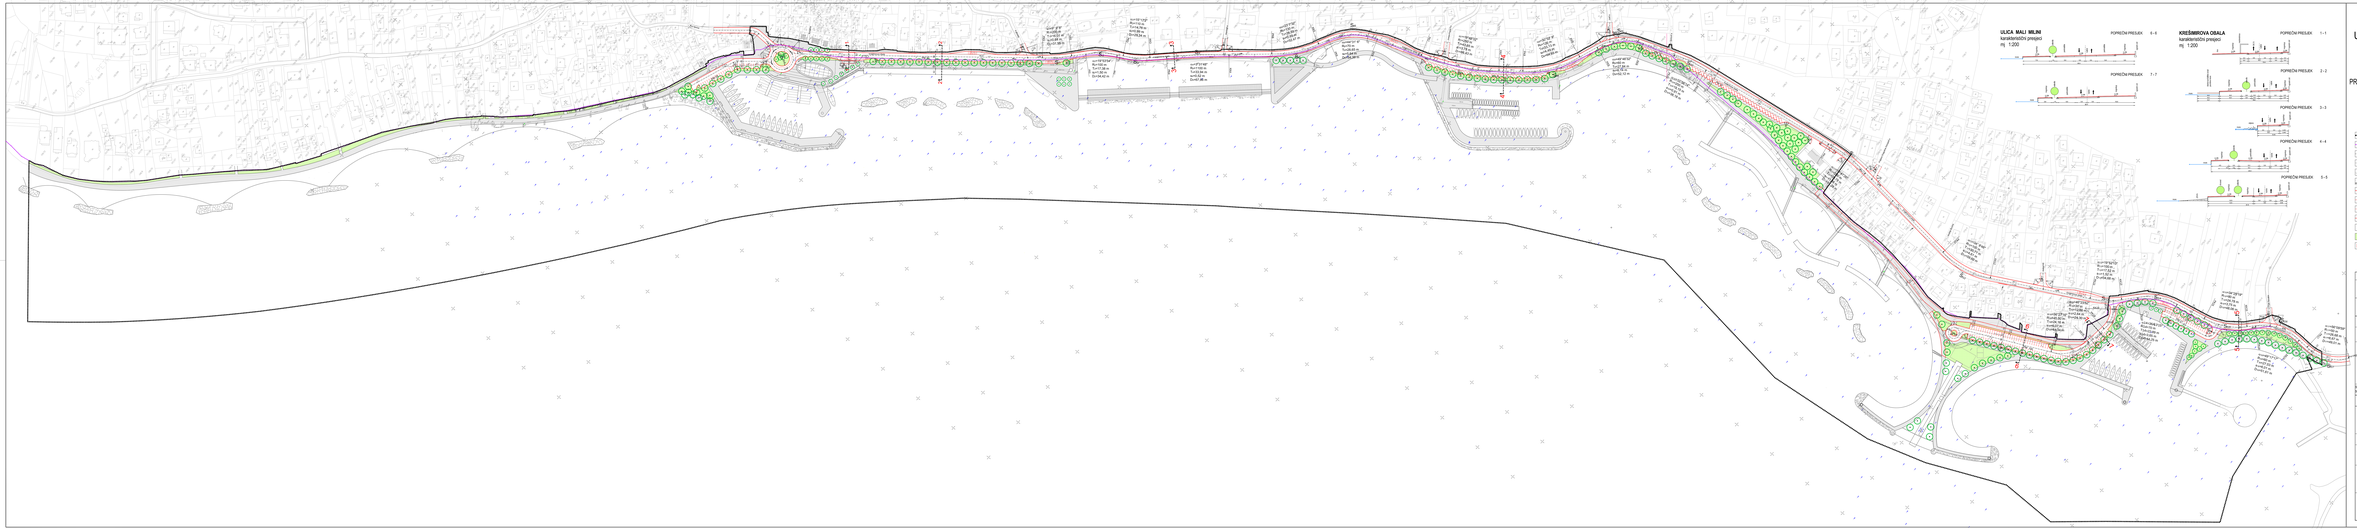

URBANISTIČKI PLAN UREĐENJA OBALNOG POJASA DIKLO

PROMETNA, ULIČNA I KOMUNALNA INFRASTRUKTURNA MREŽA - PROMETNA INFRASTRUKTURA

MJ. 1:1000

- GRANICA OBUHVATA UPU-a
- GRANICA POMORSKOG DOBRA
- DO DOBRA
- TRASEVITI DIO DOBRA
- GRANICA GAŽENOG TRAGANA
- GRANICA PRIVALNOG DOBRA
- KUBLAR
- PREDVIĐENA NASTIO OPLAKANA NA POSTOJEĆOJ PROMENADI
- ISTAKLA GAŽIRAJUĆA DIO
- VISINSKA RAZLIKA IZMEĐU GAŽIRAJUĆEG DIJELA POTKA I NASIPA ILI ZIDA KOJI POTIČE GAŽIRAJUĆI DIO
- SPIT
- BUJNI POMORAC
- STAJALIŠTE AUTOBUSA

ZADARSKA ŽUPANIJA	GRAD ZADAR
URBANISTIČKI PLAN UREĐENJA "OBALNOG POJASA DIKLO"	
Naziv kartografskog prikaza: PROMETNA, ULIČNA I KOMUNALNA INFRASTRUKTURNA MREŽA - PROMETNA INFRASTRUKTURA	
Broj kartografskog prikaza: **LIST 2.1.**	**1:1000**
Odluka o donošenju: **"Glasnik Grada Zadra" br. 14/15**	Izvod: Grafički prikaz iz tekst. dijela Zadra i okolnog pleta
Javna rasprava u DBENA i Mjesna u Zadru: **od 16. siječnja 2012. godine do 16. veljače 2012. godine**	Javna rasprava nastavljena od 02.07.2012. **od 16. srpnja 2012. godine do 31. rujna 2012. godine**
Pečat tijela odgovornog za provođenje javne rasprave:	Odgovorna osoba za provođenje javne rasprave:
	NATKO BOSANAC dipl.ing.geod.
Suglasnost na plan prema tekstu: NN - Zakona o prostornom uređenju i gradnji (NN 76/07, 38/09, 55/11, 90/11, 80/13, 153/13) Suglasnost Zadarske županije: KLASA: 350-02/15-01/70, UR.broj: 2198/1-10-15-3	
Pravna osobe koja je izradila plan:	**ARHITEKTONSKI STUDIO "RENAC" d.o.o.**
Pečat pravne osobe koja je izradila plan:	Odgovorna osoba:
	RENATA ŽUBRINIĆ dipl.ing.arh.
Odgovorni voditelj plana:	**RENATA ŽUBRINIĆ** dipl.ing.arh.
Stručni tim u izradi plana: **DRAGICA LIV VRINIĆ** dipl.ing.geod. **SJAKELLA MATE** dipl.ing.	**RENATA ŽUBRINIĆ** dipl.ing.arh. **BOŽIDAR MAROV** dipl.ing.arh. **ALAN ZALEŠAKOVIĆ** dipl.ing.arh.
Pečat predsjednika tijela:	Predsjednik predstavničkog tijela:
	ŽIVKO KRUŽILIĆ dr.med.
Istovjetnost ovog predstavničkog plana s izvornikom najstarijeg:	Pečat radnog tijela:
(ime, prezime i potpis)	