
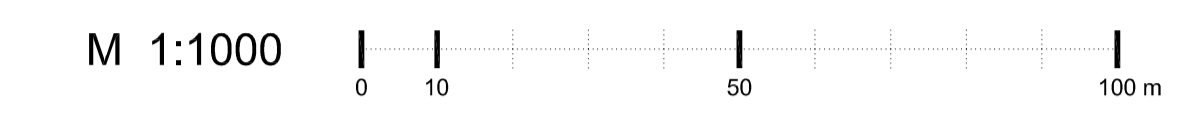



## 2.B

PROMETNA, ULIČNA I KOMUNALNA INFRASTRUKTURNA MREŽA  
VODNOGOSPODARSKI SUSTAV

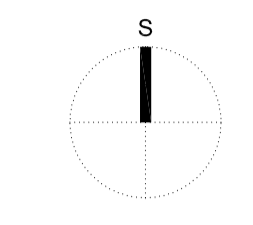


### KAZALO:


- GRANICA OBUHVATA PROSTORNOG PLANA
- VODOOPSKRBA**
- POSTOJEĆI VODOVOD
- PLANIRANI VODOVOD
- PLANIRANA HIDROSTANICA
- ODVODNJA**
- PLANIRANA ODVODNJA
- PLANIRANA OBORINSKA ODVODNJA
- OSTALO**
- GEODETSKO - KATASTARSKA PODLOGA
- PLANIRANI KOLNO-PJEŠAČKI PROMET**
- cesta širine koridora 9 m
- kolno-pješačka površina širine koridora 6 m

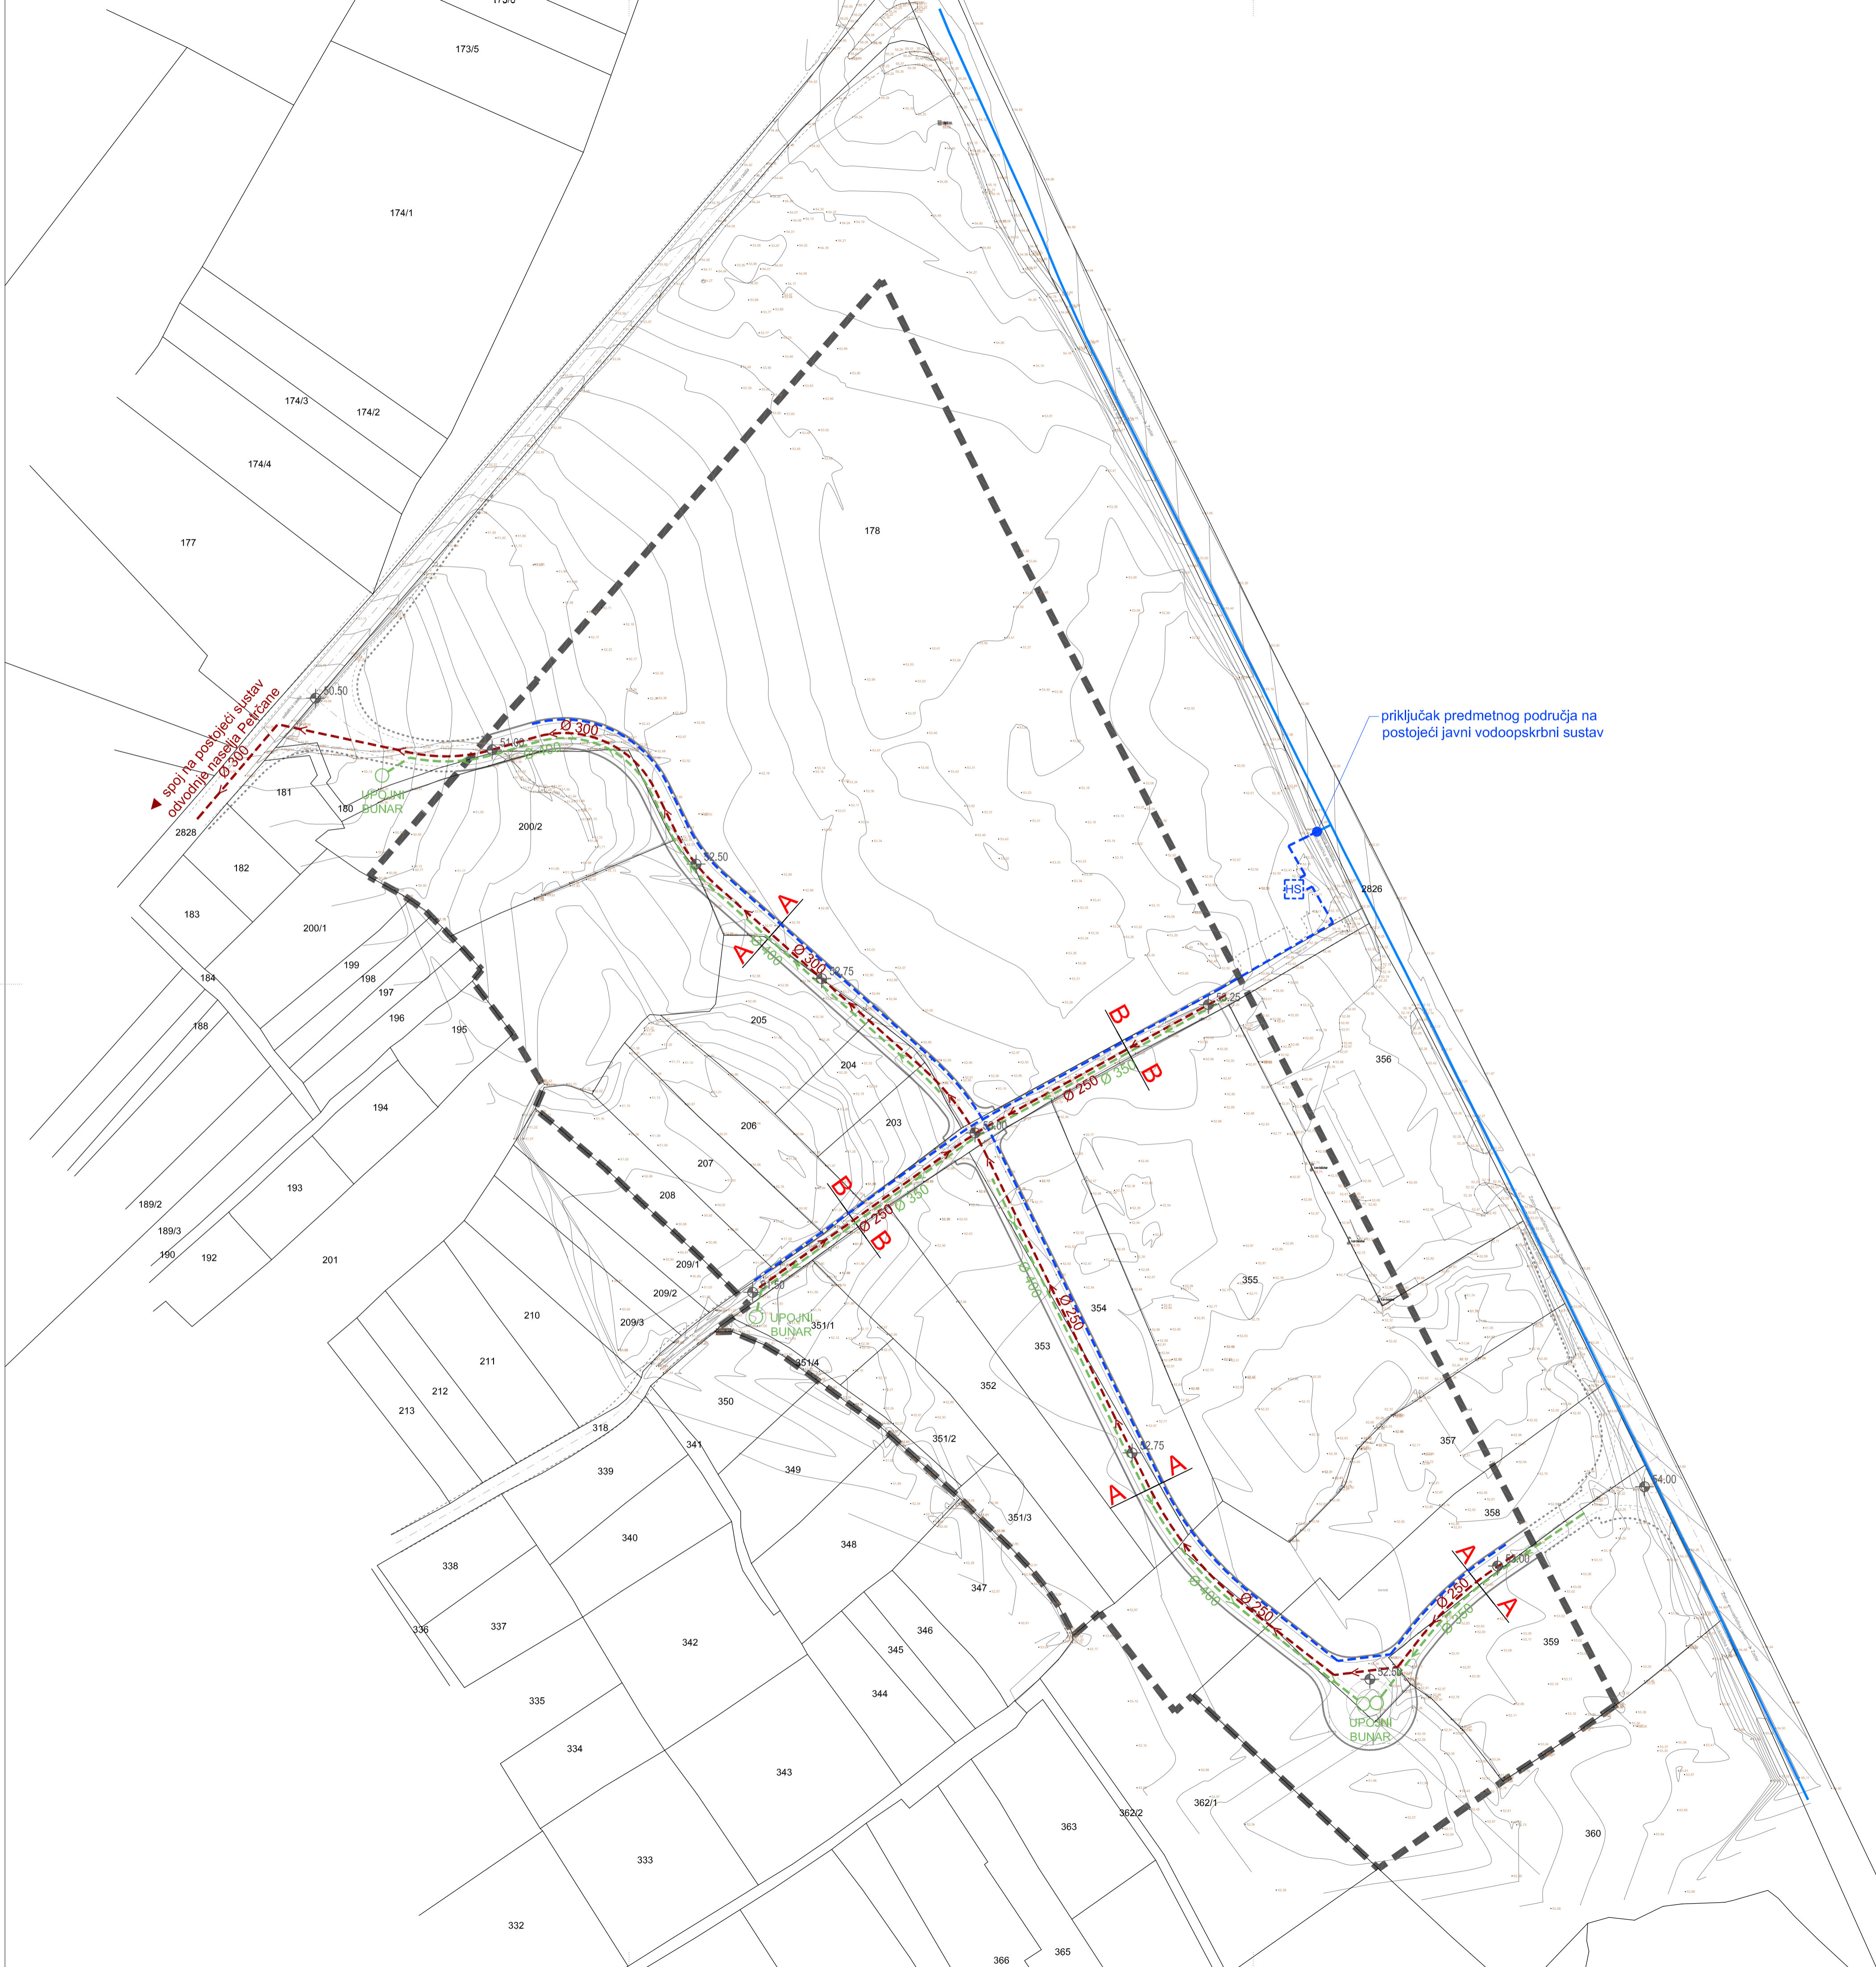

KARAKTERISTIČAN PROFIL  
PROMETNICE A-A (9.00 m) M 1:100

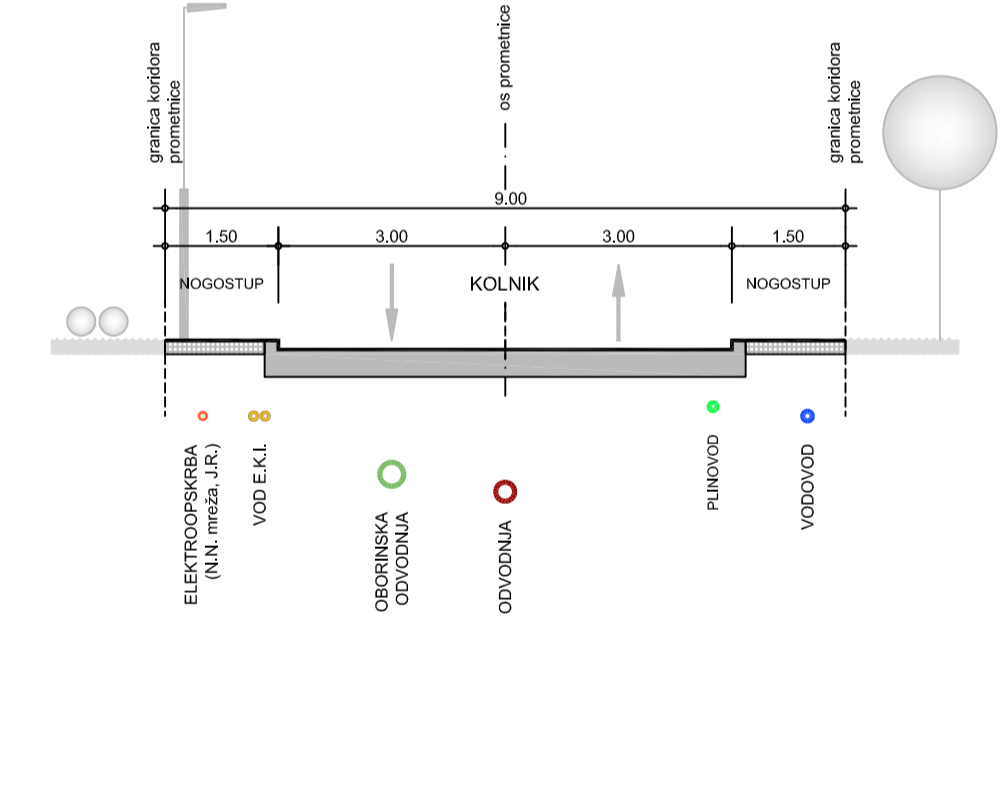

KARAKTERISTIČAN PROFIL  
PROMETNICE B-B (6.00 m) M 1:100

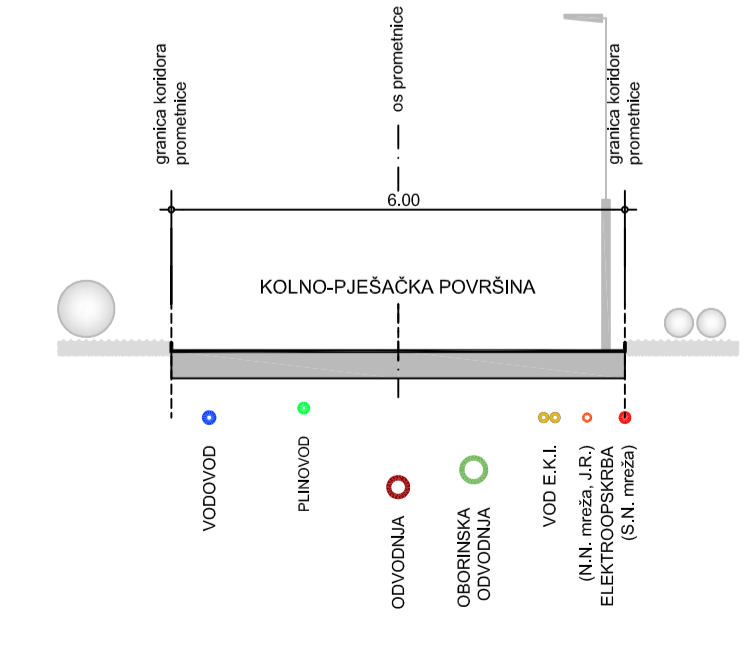

Županija: ZADARSKA ŽUPANIJA	
Grad: GRAD ZADAR	
Naziv prostornog plana: URBANISTIČKI PLAN UREĐENJA PETRČANE	
Naziv kartografskog prikaza: PROMETNA, ULIČNA I KOMUNALNA INFRASTRUKTURNA MREŽA VODNOGOSPODARSKI SUSTAV	
Broj kartografskog prikaza: 2.B	Mjerilo kartografskog prikaza: 1:1000
Odluka o izradi prostornog plana (službeno glasilo): "Glasnik Grada Zadra" br. 2/17	Odluka predstavničkog tijela o donošenju plana (službeno glasilo): "Glasnik Grada Zadra" br. 1/19
Javna rasprava (datum objave): "Zadarski list" (18. listopada 2018.)	Javni uvid održan: od 29. listopada 2018. do 29. studenog 2018.
Pečat upravnog tijela odgovornog za provođenje javne rasprave:	Odgovorna osoba za provođenje javne rasprave: (ime, prezime i potpis)
Pravna osoba koja je izradila plan: D & Z d.o.o. Zadar	
Pečat pravne osobe koja je izradila plan:	Odgovorna osoba: Davor Uglešić, dipl.ing.građ.
Voditelj izrade prostornog plana: Josip Gršković, dipl.ing.arh.	
Stručni tim u izradi plana:	1. Josip Gršković, dipl.ing.arh. 2. Filip Juranić, dipl.ing.građ. 3. Stjepan Ujčić, dipl.ing.arh. 4. Roko Košta, maj.ing.arh. 5. Anita Propadalo, dipl.ing.arh. 6. Darija Krnjac, maj.ing.arh. 7. Franjo Pešić, maj.ing.arh. 8. Vencislav Bučić, st.ing.
Pečat predstavničkog tijela:	Predsjednik predstavničkog tijela: (ime, prezime i potpis)
Istovjetnost ovog prostornog plana s izvornikom ovjerava: (ime, prezime i potpis)	Pečat nadležnog upravnog tijela: (ime, prezime i potpis)