

--- granica obuhvata



2. PROMETNA, ULIČNA I KOMUNALNA INFRASTRUKTURNA MREŽA

- ELEKTROOPSKRBA
nova trafostanica zone obuhvata planom TS 10(20)/0,4 kV - 2x1000 kVA "SKROČINI 3"
novi mrežni kabelski razdjelni ormari
novi ormari javne rasvjete
novi SN kabel tipa XHE-A49 3x(1x185mm²) - 20 kV
mrežni kabeli tipa XP00-A4x185mm² ili kabeli tipa XP00-A4x95mm²
kabeli javne rasvjete tipa XP00-A4x25mm²
napojni kabel između OJR1 i OJR2 tipa XP00-A4x95mm²
uz EE kabele - golo bakreno uže Cu50mm²

- TELEKOMUNIKACIJE
novi montažni zdenac veličine D1 (92x62x72cm)
novi montažni zdenac veličine D0 (47x47x72cm)
cijevi DTK kanalizacije: 2xPVC110mm+2xPEHD50mm (između zdenaca veličine D1)
cijevi DTK kanalizacije: 4xPEHD50mm (između zdenaca veličine D0)

- VODOOPSKRBA
postojeći magistralni cjevovod
postojeći magistralni cjevovod dionica koja se izmješta
nova dionica magistralnog cjevovoda
postojeća vodovodna mreža "niske zone"
postojeća vodovodna mreža "visoke zone"
postojeća vodovodna mreža koja se izmješta (ukida)
nova vodovodna mreža "visoke zone"
nova vodovodna mreža "niske zone"
dovodni cjevovod u 1. fazi izgradnje
dovodni cjevovod u 2. fazi izgradnje
hidrant

- ODVODNJA
fekalni kolektori
oborinski kolektori
kontrolna okna
smjer tečenja

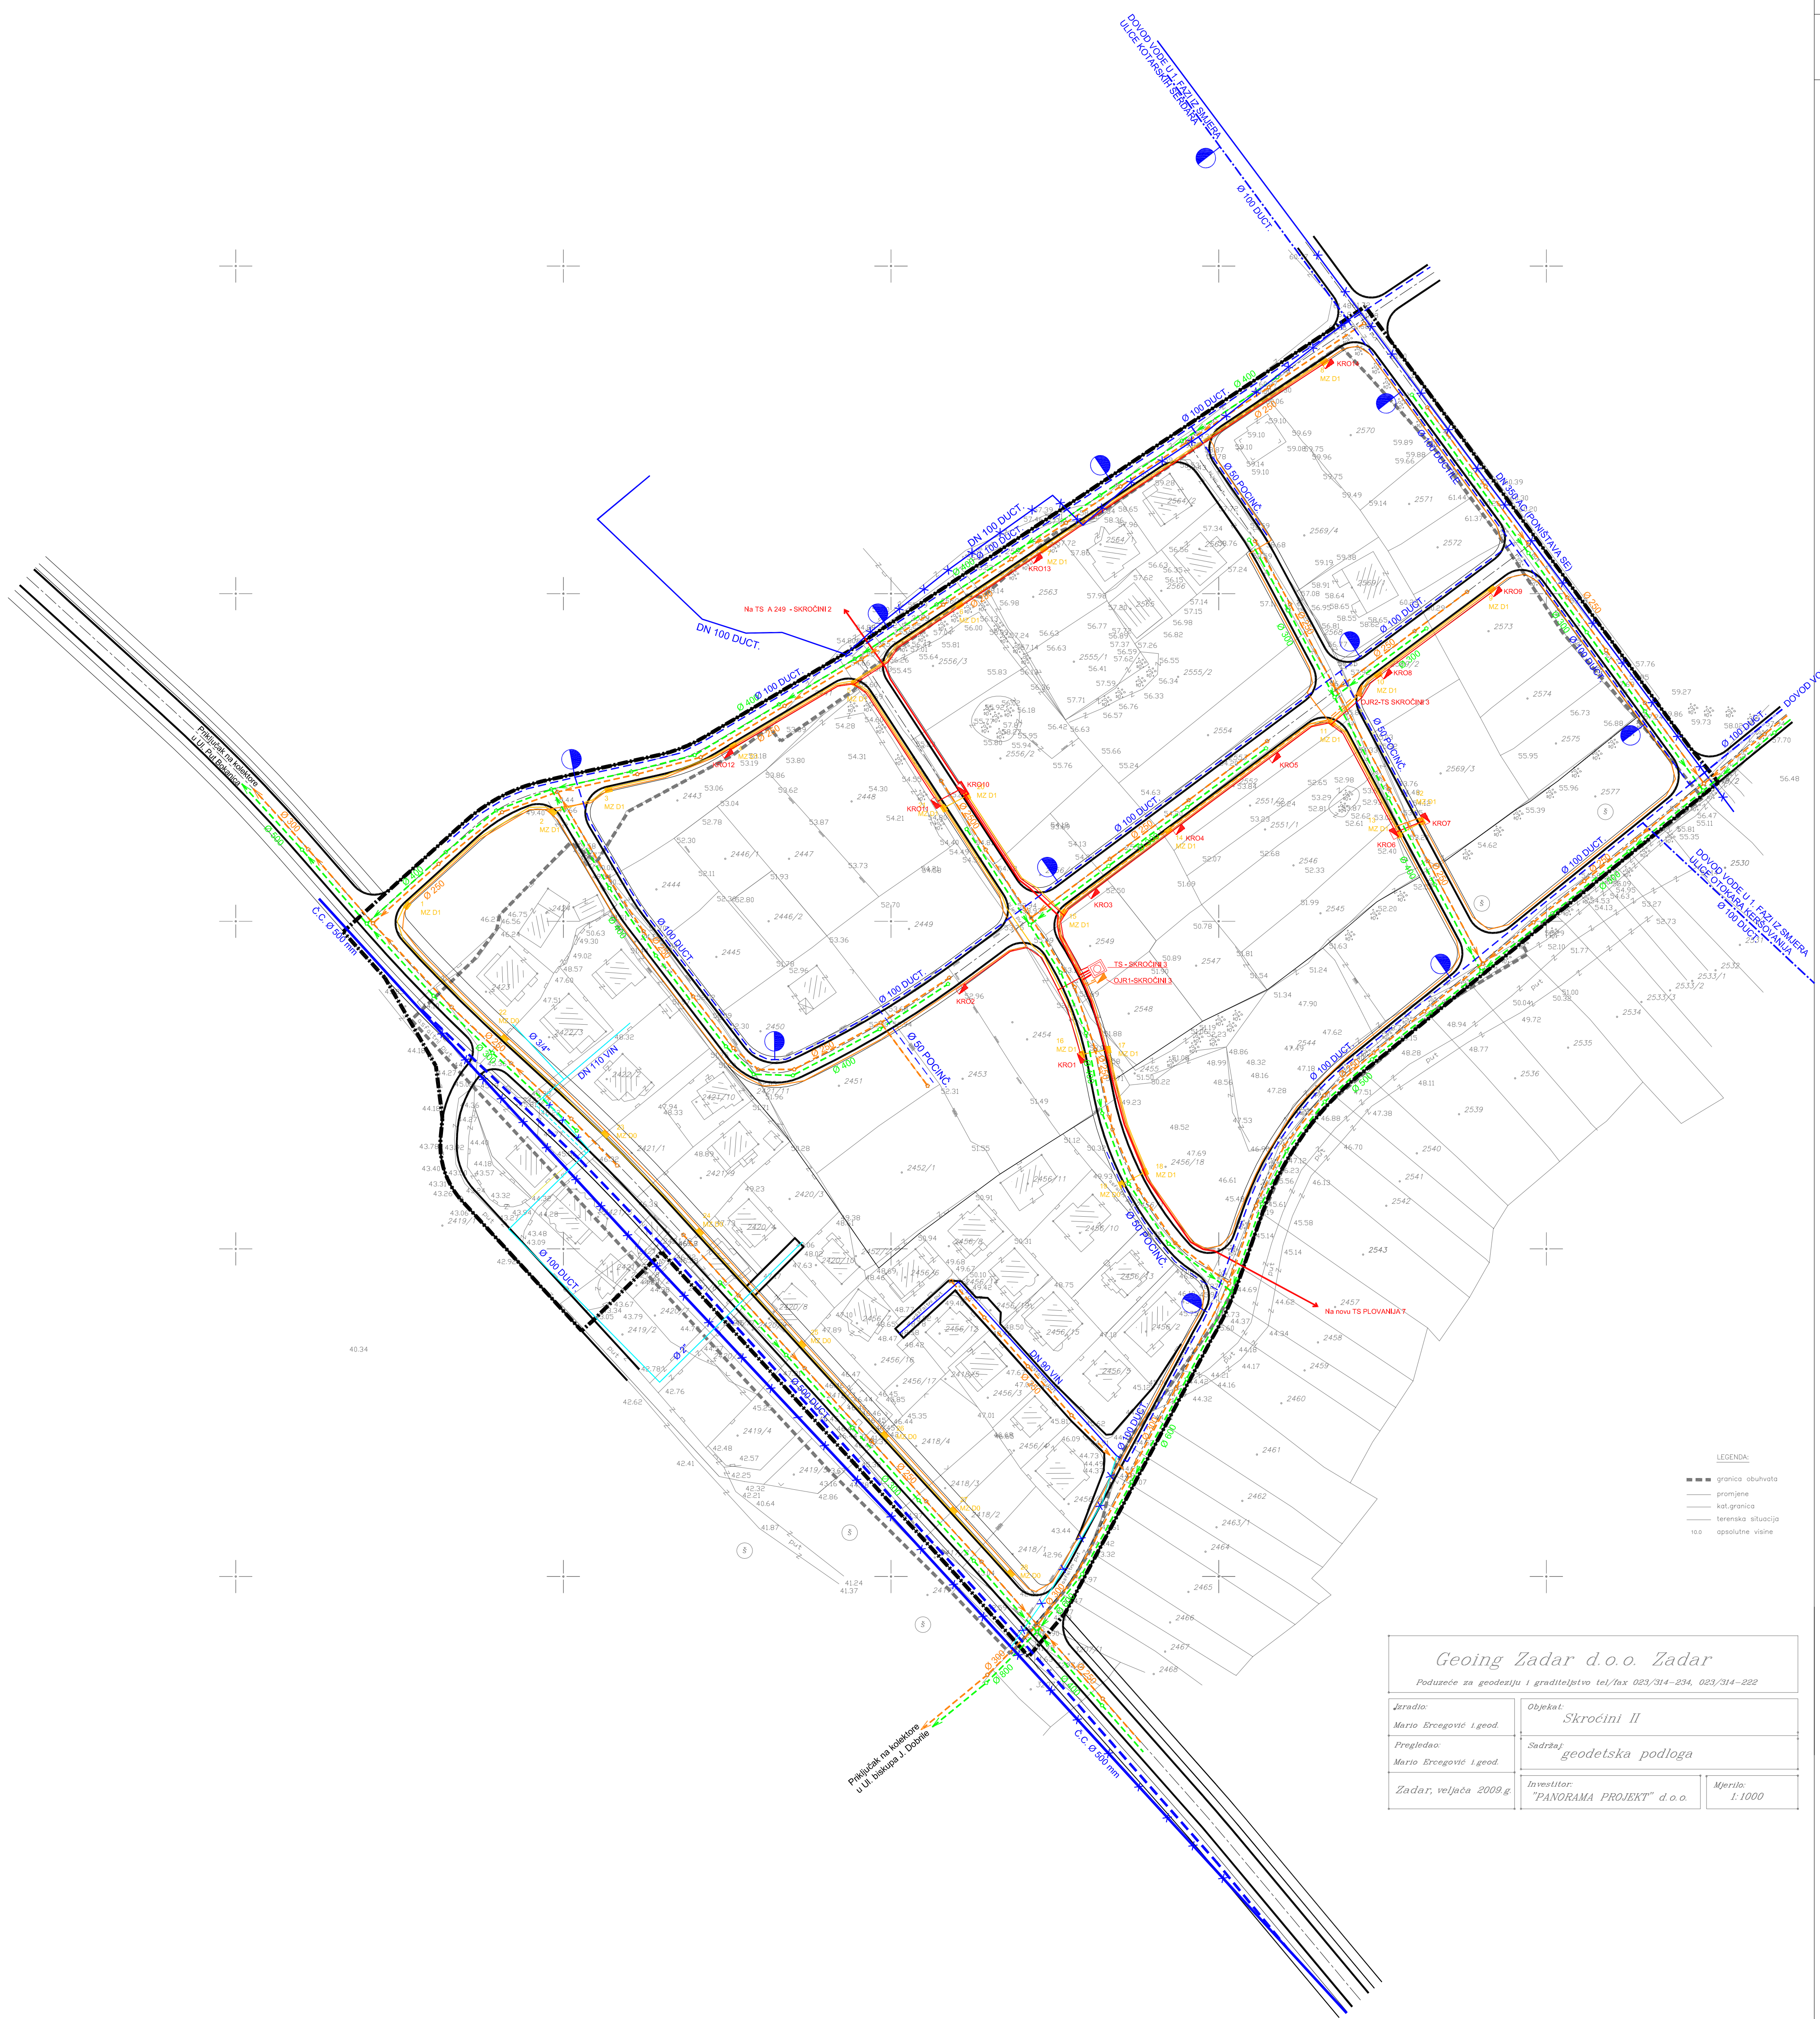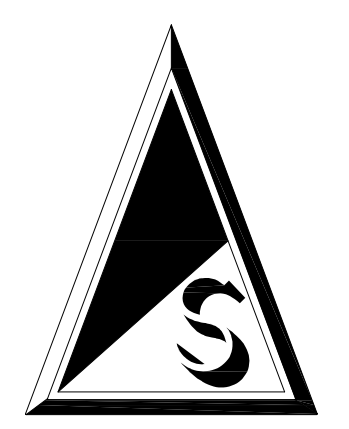

Geoinž. Zadar d.o.o. Zadar
Poduzeće za geodetiju i graditeljstvo tel./fax 023/314-234, 023/314-222
Projekt: Skroćini II
Sadržaj: geodetska podloga
Investitor: "PANORAMA PROJEKT" d.o.o.
Mjerilo: 1:1000

Table with project details for ZADARSKA ŽUPANIJA GRAD ZADAR. It includes fields for project name, scale (1:1000), dates, and signatures of the project manager (NENAD SUŽBERIĆ), technical staff (ELVIS SMOLJAN, LUCIANO CUSTIĆ, ŽIVKO KOLEGA), and the client (PANORAMA PROJEKT).