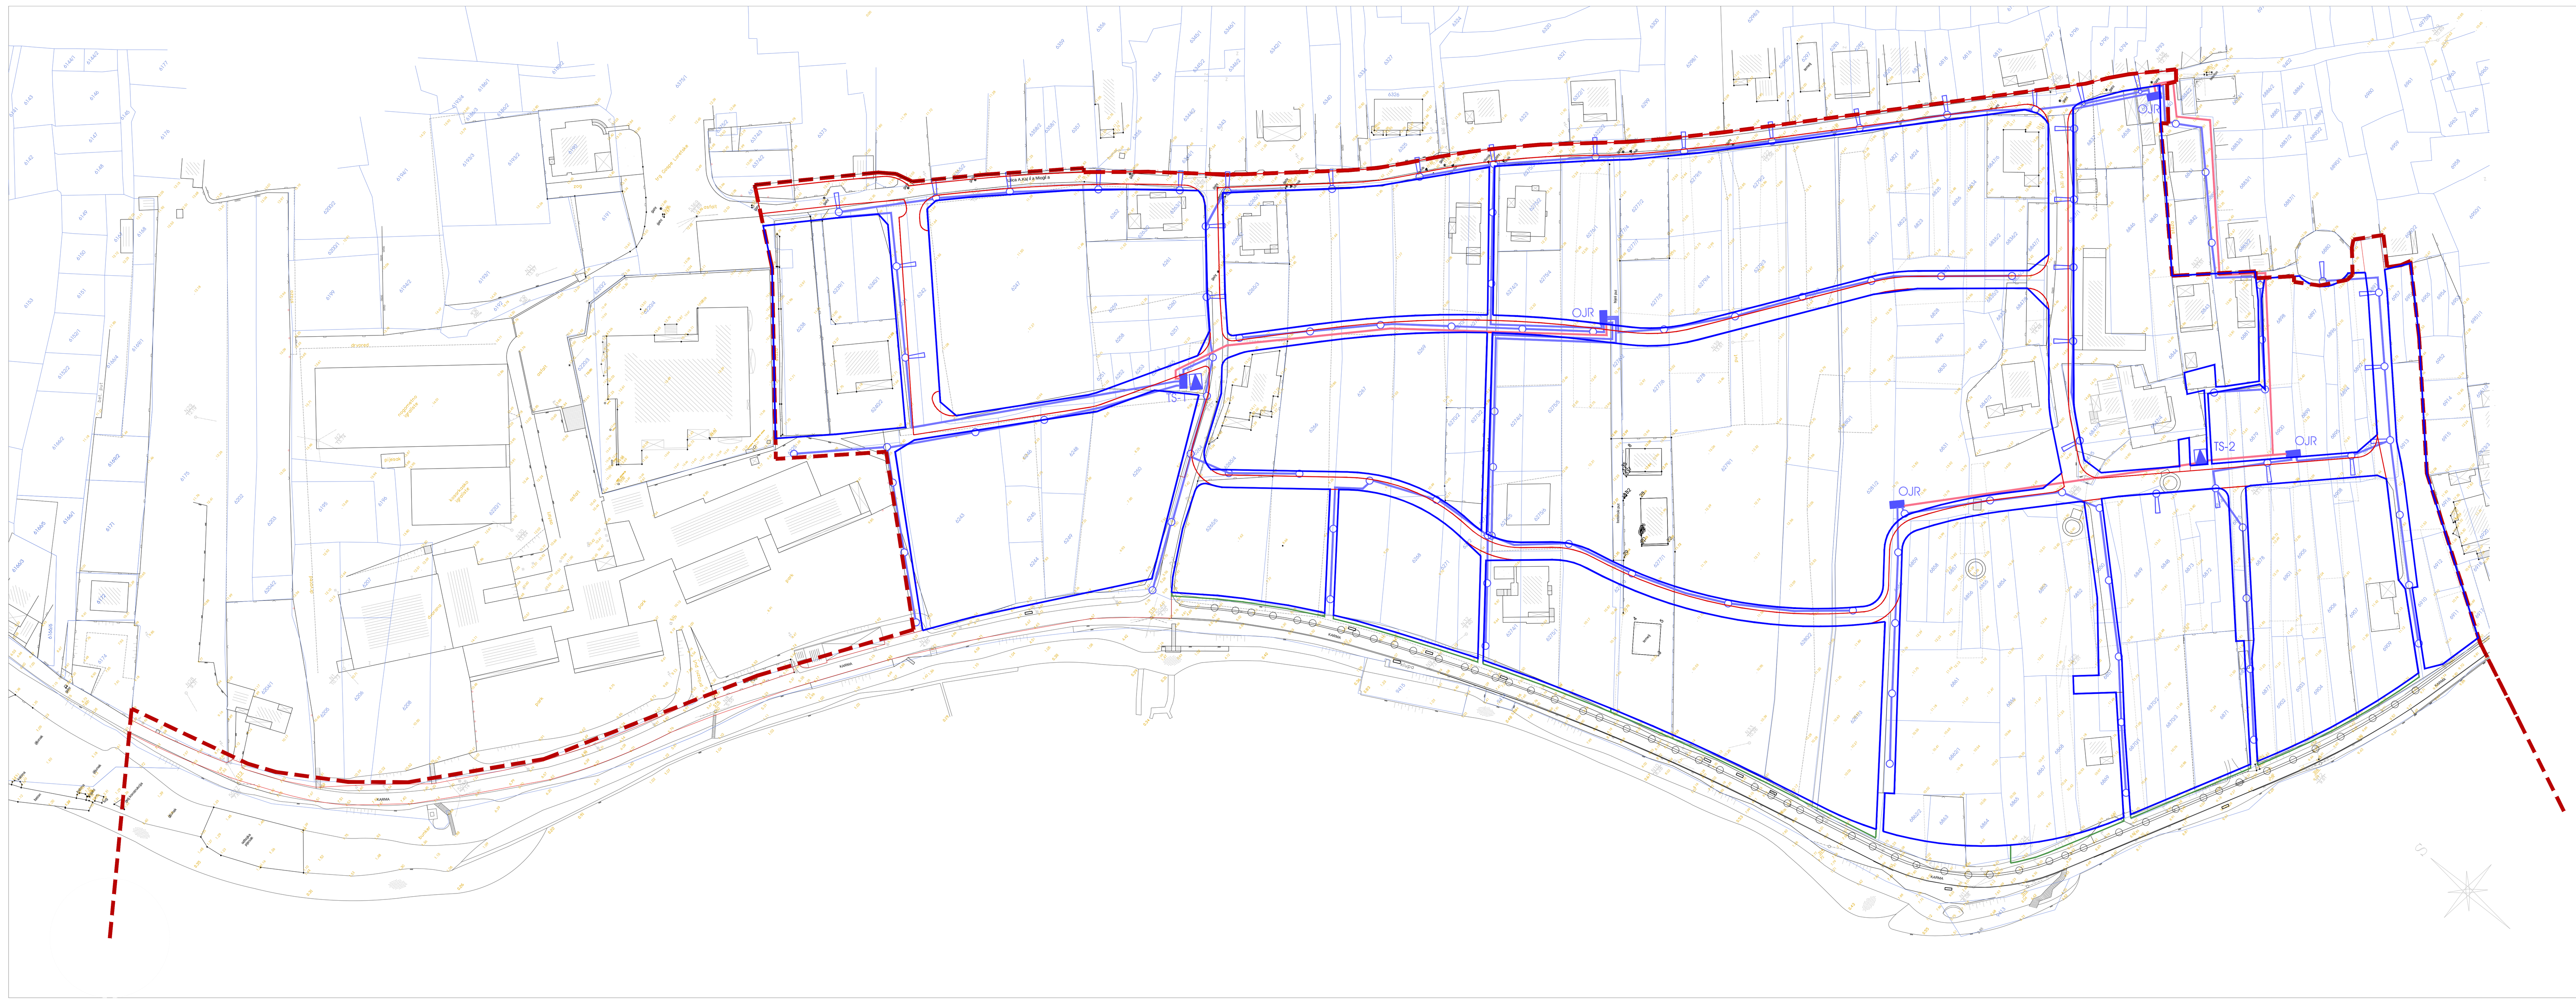

LEGENDA:

GRANICE

- granica obuhvata plana
- PPOO - A 4x35 mm2
- PPOO A 4x25 mm2
- KORS 1B 550
- zidna montaža
- KORS 1B 350

URBANISTIČKI PLAN UREDJENJA STAMBENE ZONE "KARMA" U ZADRU

PLAN INFRASTRUKTURE JAVNA RASVJETA

1:1000

Županija: Županija Zadarska Grad: Grad Zadar	
Naziv prostornog plana: Urbanistički plan uređenja stambenog naselja "Karma"	
Naziv kartografskog prikaza: Plan infrastrukure - Javna rasvjeta	
Mjerilo kartografskog prikaza: 1: 1000	Broj kartografskog prikaza: 5
Program mjera za unapređenje stanja u prostoru (službeno glasilo):	Odluka predstavničkog tijela o donošenju plana (službeno glasilo): Glasnik grada Zadra br 11/2016
Javna rasprava (datum objave): 01.02.2013. Narodni list 09.10.2015. Zadarski list 29.04.2016. Zadarski list	Javni uvid održan: od: 08.02.2013. do: 11.03.2013. 16.10.2015. 23.10.2015. 09.05.2016. 16.05.2016.
Pečat tijela odgovornog za provođenje javne rasprave:	Odgovorna osoba za provođenje javne rasprave:
Suglasnost na plan prema članku__ Zakona o prostornom uređenju i gradnji NN 76/07	
Broj suglasnosti klasa:	datum:
Pravna osoba koja je izradila plan: ARHITEKTONSKA RADIONICA MARUŠIĆ d.o.o. -Ulica S.Radića 2F, Zadar	
Pečat pravne osobe koja je izradila plan:	Odgovorna osoba: Pavle Marušić d.i.g.
Koordinator plana: Pero Marušić dipl.ing.arh.	
Stručni tim u izradi plana: Pavle Marušić d.i.a. Pero Marušić d.i.a. Snježana Baćić d.i.a. Vinko Klarić d.i.a. Lenka Martinović d.i.a.	Marijan Savić dipl.ing.građ. Marko Rakvin dipl.ing.el. Marinko Burčul ing.el. Josip Habuš dipl.ing.geol. Davor Dobrović dipl.ing.građ.
Pečat predstavničkog tijela:	Predstavnik predstavničkog tijela:
Istovjetnost ovog prostornog plana s izvornikom ovjerava:	Pečat nadležnog tijela: