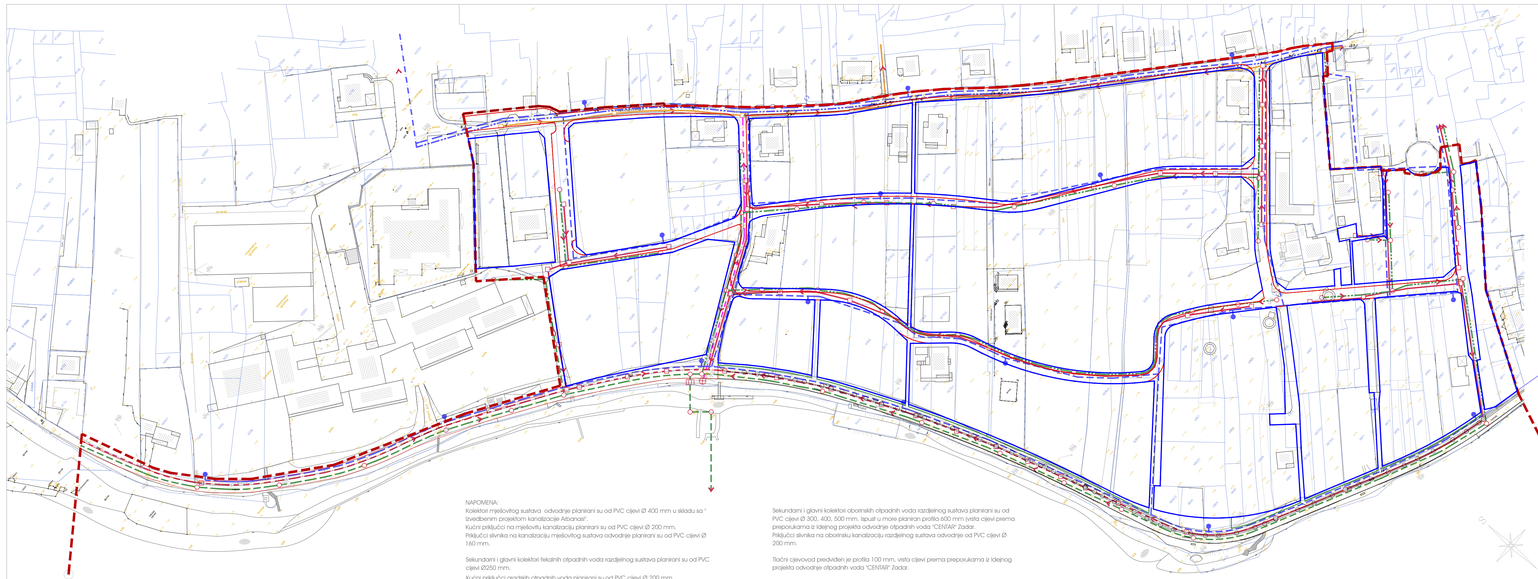

NAPOMENA:
Kolektori mješovitog sustava odvodnje planirani su od PVC cijevi Ø 400 mm u skladu sa " Izvedbenim projektom kanalizacije Arbanasi".
Kućni priključci na mješovitu kanalizaciju planirani su od PVC cijevi Ø 200 mm.
Priključci slivnika na kanalizaciju mješovitog sustava odvodnje planirani su od PVC cijevi Ø 160 mm.

Sekundarni i glavni kolektori fekalnih otpadnih voda razdjelnog sustava planirani su od PVC cijevi Ø250 mm.

Kućni priključci gradskih otpadnih voda planirani su od PVC cijevi Ø 200 mm.

Sekundarni i glavni kolektori oborinskih otpadnih voda razdjelnog sustava planirani su od PVC cijevi Ø 300, 400, 500 mm. Ispust u more planiran profila 600 mm jysta cijevi prema preporukama iz Idejnog projekta odvodnje otpadnih voda "CENTAR" Zadar.
Priključci slivnika na oborinsku kanalizaciju razdjelnog sustava odvodnje od PVC cijevi Ø 200 mm.

Točni cjevovodi predviđen je profila 100 mm, vrsta cijevi prema preporukama iz Idejnog projekta odvodnje otpadnih voda "CENTAR" Zadar.

LEGENDA :

VODOOPSKRBA
- GRANICA OBUHVATA
- VODOVOD
- UKIDANJE VODOVODA
- IZMJEŠTANJE VODOVODA
- PLANIRANI VODOVOD
- REKONSTRUKCIJA VODOVODA
- HIDRANT

ODVODNJA OTPADNIH VODA
- ODVODNJA
- UKIDANJE ODVODNJE
- POSTOJEĆA MJEŠOVITA KANALIZACIJA
- PLANIRANA FEKALNA KANALIZACIJA
- PLANIRANA OBORINSKA KANALIZACIJA
- PLANIRANA ODVODNJA VIŠE RAZINE - FEKALNA KANALIZACIJA
- PLANIRANA ODVODNJA VIŠE RAZINE - OBORINSKA KANALIZACIJA
- TLAČNI CJEVOVOD
- CRPNA POSTAJA
- MASTOLOV
- PREKIDNA KOMORA
- PODMORSKI ISPUST OTPADNIH VODA

URBANISTIČKI PLAN UREDJENJA STAMBENE ZONE " K A R M A " U ZADRU

PLAN INFRASTRUKTURE VODOOPSKRBA I ODVODNJA

1 : 1000

Županija: Županija Zadarska

Grad: Grad Zadar

Naziv prostornog plana:
Urbanistički plan uređenja stambenog naselja "Karma"

Naziv kartografskog prikaza:
Plan infrastrukure - Vodoopskrba i odvodnja

Mjerilo kartografskog prikaza: 1: 1000	Broj kartografskog prikaza: 7
Program mjera za unapređenje stanja u prostoru (službeni glasila):	Odluka predstavničkog tijela o donošenju plana (službeni glasila): Glasnik grada Zadra br.11/2016
Javna raspravа (datum i trajanje): 01.02.2013. Nacrahi tel 09.10.2015. Zadarski tel	Javni uvid održan: od: 08.02.2013. do: 11.02.2013. | 16.10.2015. 23.10.2015. | 09.05.2016. 19.05.2016.
Pečat tijela odgovornog za provođenje javne rasprave:	Odgovorna osoba za provođenje javne rasprave:
Suglasnost na plan prema članku_ Zakona o prostornom uređenju i gradnji NN- 76/07	
Broj suglasnosti/ klasa:	datum:
Izrađivač plana: (ili ovlašteni arhitekt): ARHITEKTONSKA RADIONICA MARUŠIĆ d.o.o. Ulica S. Radića 2F, Zadar	
Pečat pravne osobe koja je izradila plan:	Odgovorna osoba: Pavle Marušić d.i.a.
Koordinator plana: Pero Marušić dipl.ing.arh.	
Stručni tim – ured plana: Pavle Marušić d.i.a. Pero Marušić d.i.a. Snježana Šoić d.i.a. Vinko Klapić d.i.a. Lenka Martinović d.i.a.	Marijan Šović dipl.ing.grad. Marko Ravlin dipl.ing.el. Marinko Bučić ing.el. Josip Habuš dipl.ing.geol. Davor Dobrović dipl.ing.grad.
Pečat predstavničkog tijela:	Predsjednik predstavničkog tijela:
Slovakinat ovog prostornog plana s izvornim zapisom:	Pečat nadležnog tijela: