


URBANISTIČKI PLAN UREĐENJA STAMBENE ZONE "MOCIRE"

MJ. 1:1000

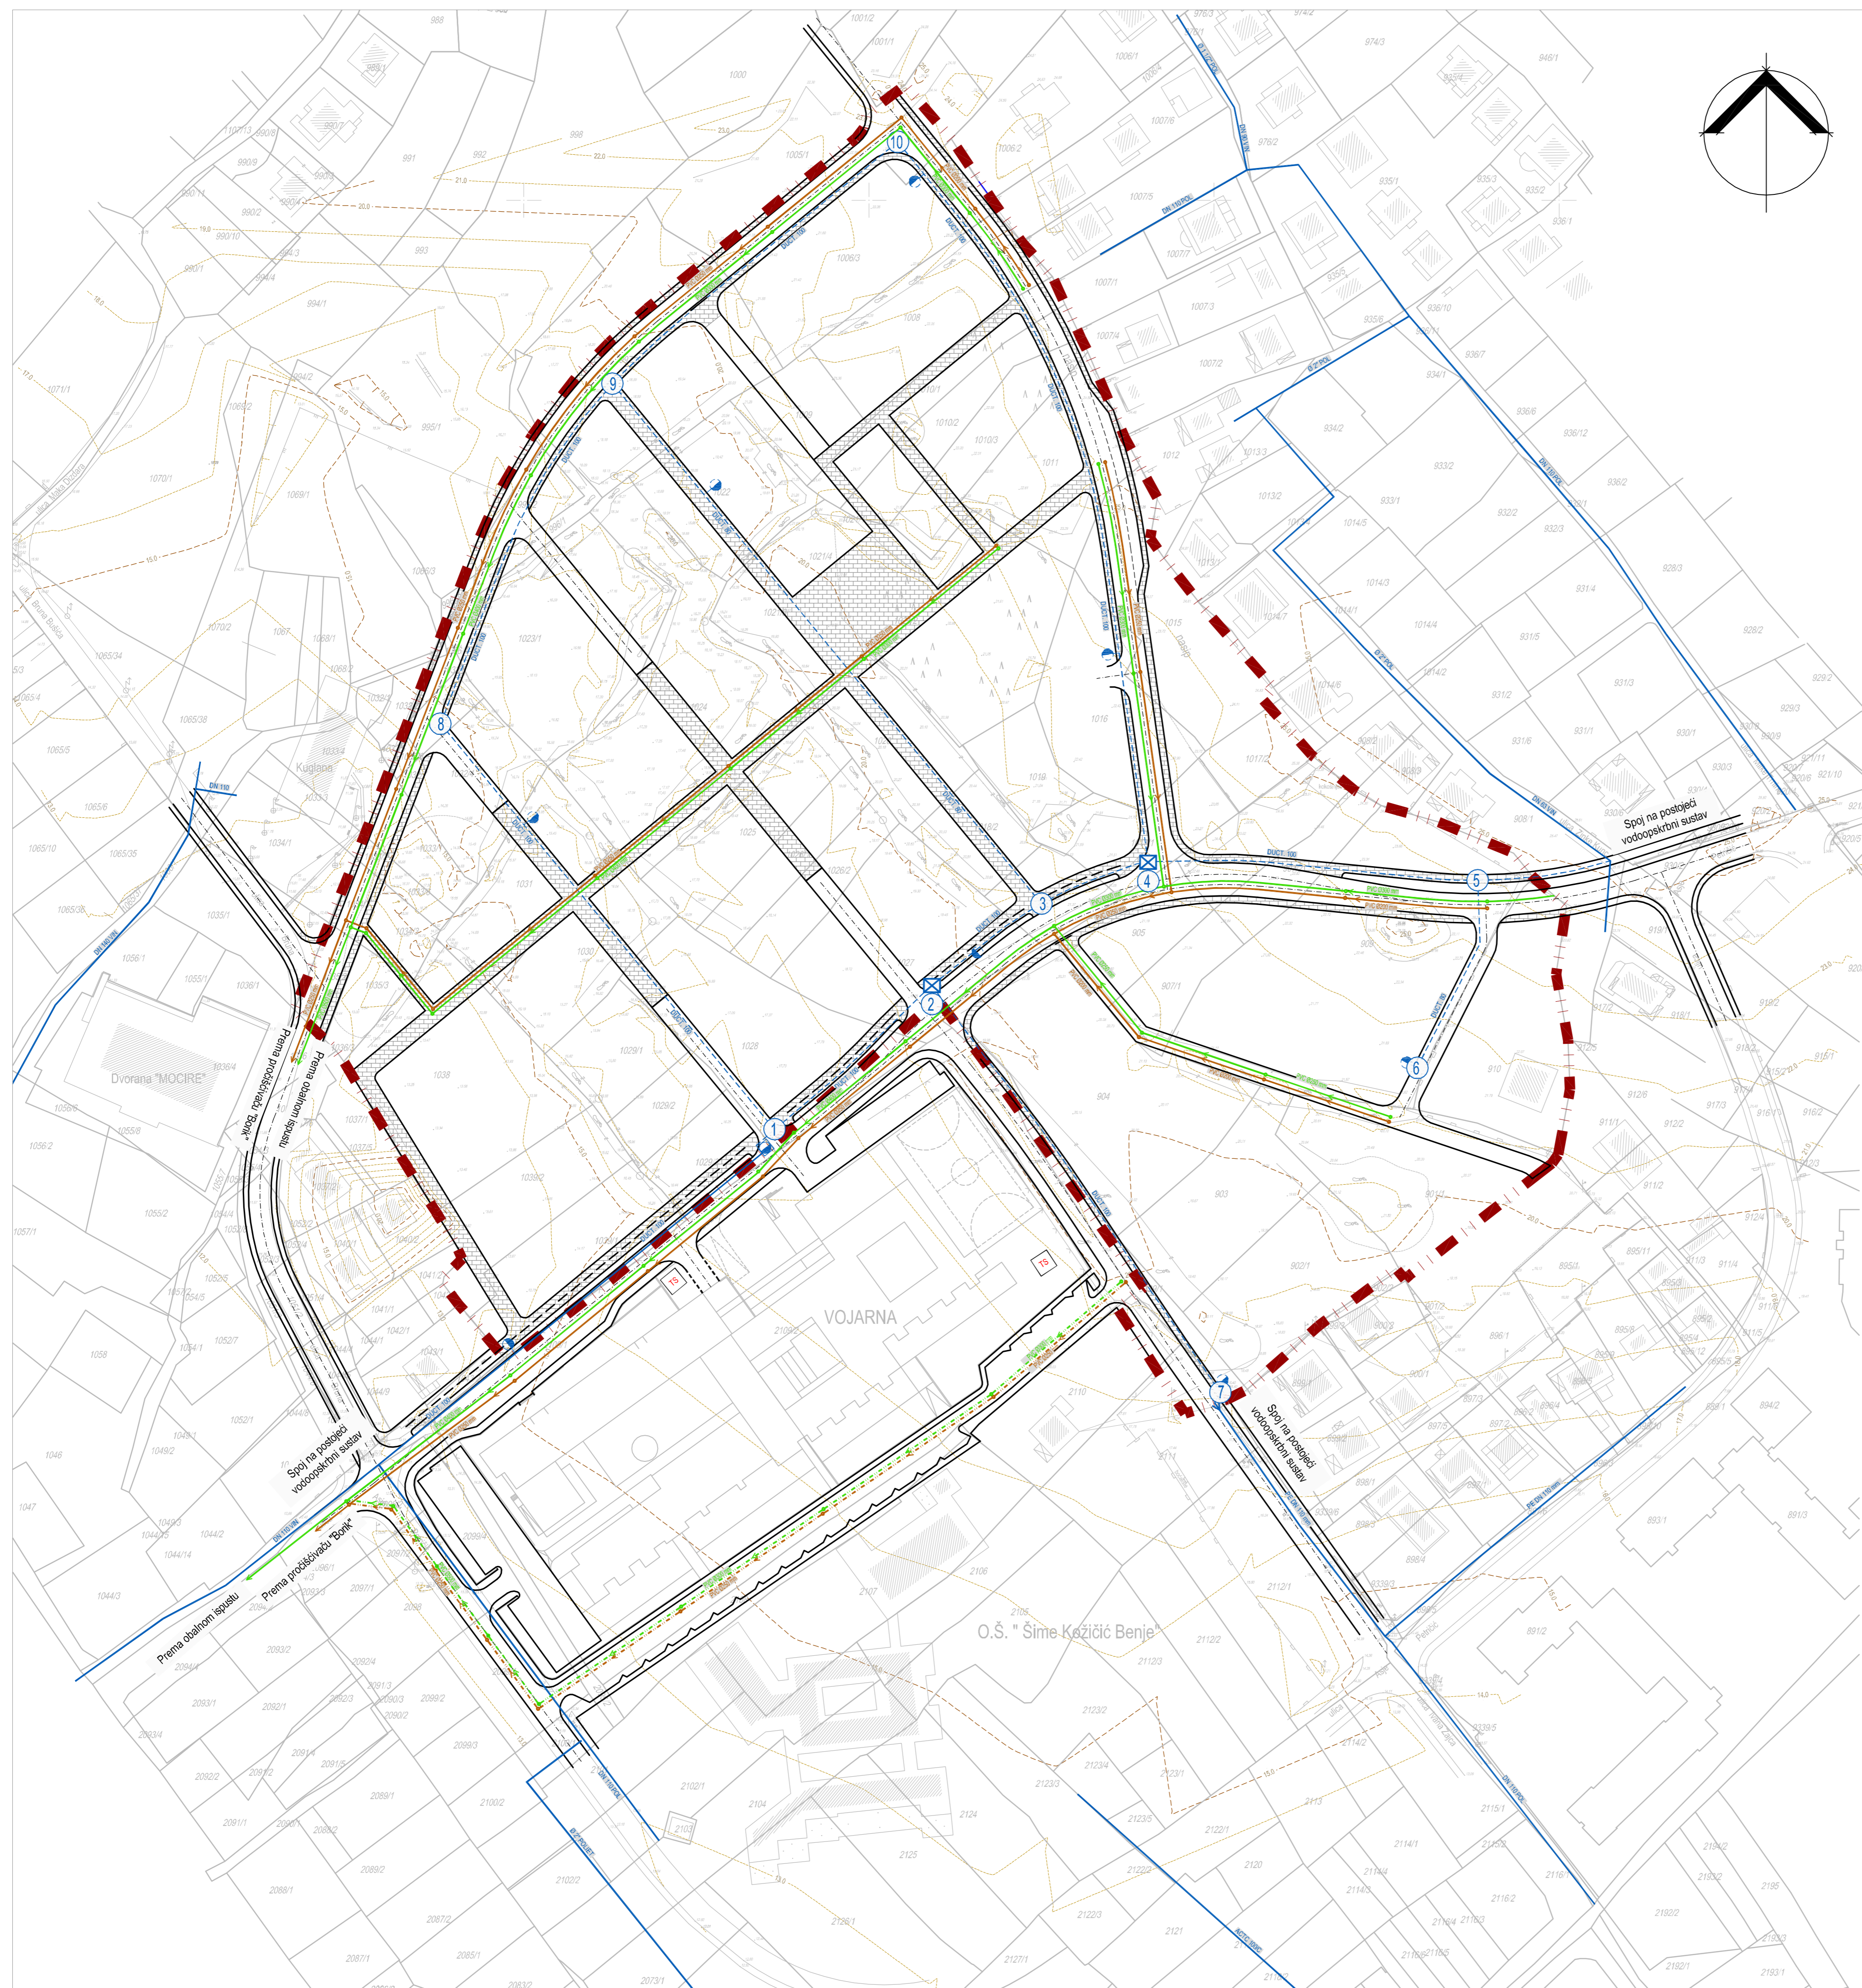

KAZALO

- - - GRANICA OBUHVATA PLANA

- VODOOPSKRBA**
- POSTOJEĆI CJEVOVOD
- PLANIRANI CJEVOVOD
- NADZEMNI HIDRANT
- Ø150 MATERIJAL I PROFIL CJEVI
- ČVORovi VODOVodne MREŽE
- ŠAHT VODOVodne MREŽE

- ODVODNJA**
- PLANIRANA FEKALNA KANALIZACIJA
- FEKALNA KANALIZACIJA PREMA DPU CENTRA ZA ODGOJ OSOBA S POSEBNIM POTREBAMA "MOCIRE"
- PLANIRANA OBORINSKA KANALIZACIJA
- OBORINSKA KANALIZACIJA PREMA DPU CENTRA ZA ODGOJ OSOBA S POSEBNIM POTREBAMA "MOCIRE"
- > SMJER TEČENJA
- PVC Ø300 MATERIJAL I PROFIL CJEVI
- OKNO OBORINSKE I FEKALNE KANALIZACIJE

Županije: ZADARSKA			
Grad: ZADAR			
Naziv prostornog plana: URBANISTIČKI PLAN UREĐENJA STAMBENE ZONE "MOCIRE" U ZADRU			
Naziv kartografskog prikaza: VODOOPSKRBA I ODVODNJA OTPADNIH VODA			
Broj kartografskog prikaza: 2.c	Mjerilo kartografskog prikaza: 1:1000		
Odluka o izradi Plana: (službeno glasilo): "Glasnik grada Zadra" br.08/12	Odluka predstavničkog tijela o donošenju plana (službeno glasilo): "Glasnik grada Zadra" br.06/14		
Javna rasprava (datum objave): "Zadarski list" 8. srpnja 2013. Javna rasprava - ponovljeni javni uvid (datum objave): "Zadarski list" 22. veljače 2014.	Javni uvid održan: od: 15. srpnja 2013. do: 19. kolovoza 2013. Javni uvid održan: od: 3. ožujka 2014. do: 11. ožujka 2014.		
Pečat tijela odgovornog za provođenje javne rasprave:	Odgovorna osoba za provođenje javne rasprave: Matko Segarić, dipl. ing. građ.		
Suglasnost za Plan prema Članku 98. Zakona o prostornom uređenju i gradnji ("Narodne Novine" br.76/07, 38/09, 55/11, 90/11 i 50/12), Broj suglasnosti - klasa: 350-02/14-01/12 urbroj: 2198/01-01-14-2 Datum: 29. travnja 2014. godine			
Pravna osoba/tijelo koje je izradilo plan:			
Pečat pravne osobe/tijela koje je izradilo plan:	Odgovorna osoba: Željko Predovan, dipl. ing. arh.		
Koordinator plana: Željko Predovan, dipl. ing. arh.			
Stručni tim u izradi plana: <table style="width: 100%; border: none;"> <tr> <td style="width: 50%; vertical-align: top;"> 1. Željko Predovan, dipl. ing. arh. 2. Stephen Tony Brčić, dipl. ing. prost. pl. 3. Ante Bijačić, dipl. ing. arh. 4. Ivan Šutlović, dipl. ing. el. 5. Jure Grbić, dipl. ing. građ. </td> <td style="width: 50%; vertical-align: top;"> 6. Maja Kijanak, mag.ing.prosp.arch. 7. Slavica Kardum, dipl.iur. 8. Denis Batur, mag. ing. aedif. 9. Zlatko Adorić, grad. teh. 10. Goran Utković grad.teh. </td> </tr> </table>		1. Željko Predovan, dipl. ing. arh. 2. Stephen Tony Brčić, dipl. ing. prost. pl. 3. Ante Bijačić, dipl. ing. arh. 4. Ivan Šutlović, dipl. ing. el. 5. Jure Grbić, dipl. ing. građ.	6. Maja Kijanak, mag.ing.prosp.arch. 7. Slavica Kardum, dipl.iur. 8. Denis Batur, mag. ing. aedif. 9. Zlatko Adorić, grad. teh. 10. Goran Utković grad.teh.
1. Željko Predovan, dipl. ing. arh. 2. Stephen Tony Brčić, dipl. ing. prost. pl. 3. Ante Bijačić, dipl. ing. arh. 4. Ivan Šutlović, dipl. ing. el. 5. Jure Grbić, dipl. ing. građ.	6. Maja Kijanak, mag.ing.prosp.arch. 7. Slavica Kardum, dipl.iur. 8. Denis Batur, mag. ing. aedif. 9. Zlatko Adorić, grad. teh. 10. Goran Utković grad.teh.		
Pečat predstavničkog tijela:	Predsjednik predstavničkog tijela: Živko Kolega, dr. med		
Istovjersnost ovog prostornog plana s izvornikom ovjerava: (ime, prezime i potpis)	Pečat nadležnog tijela:		