
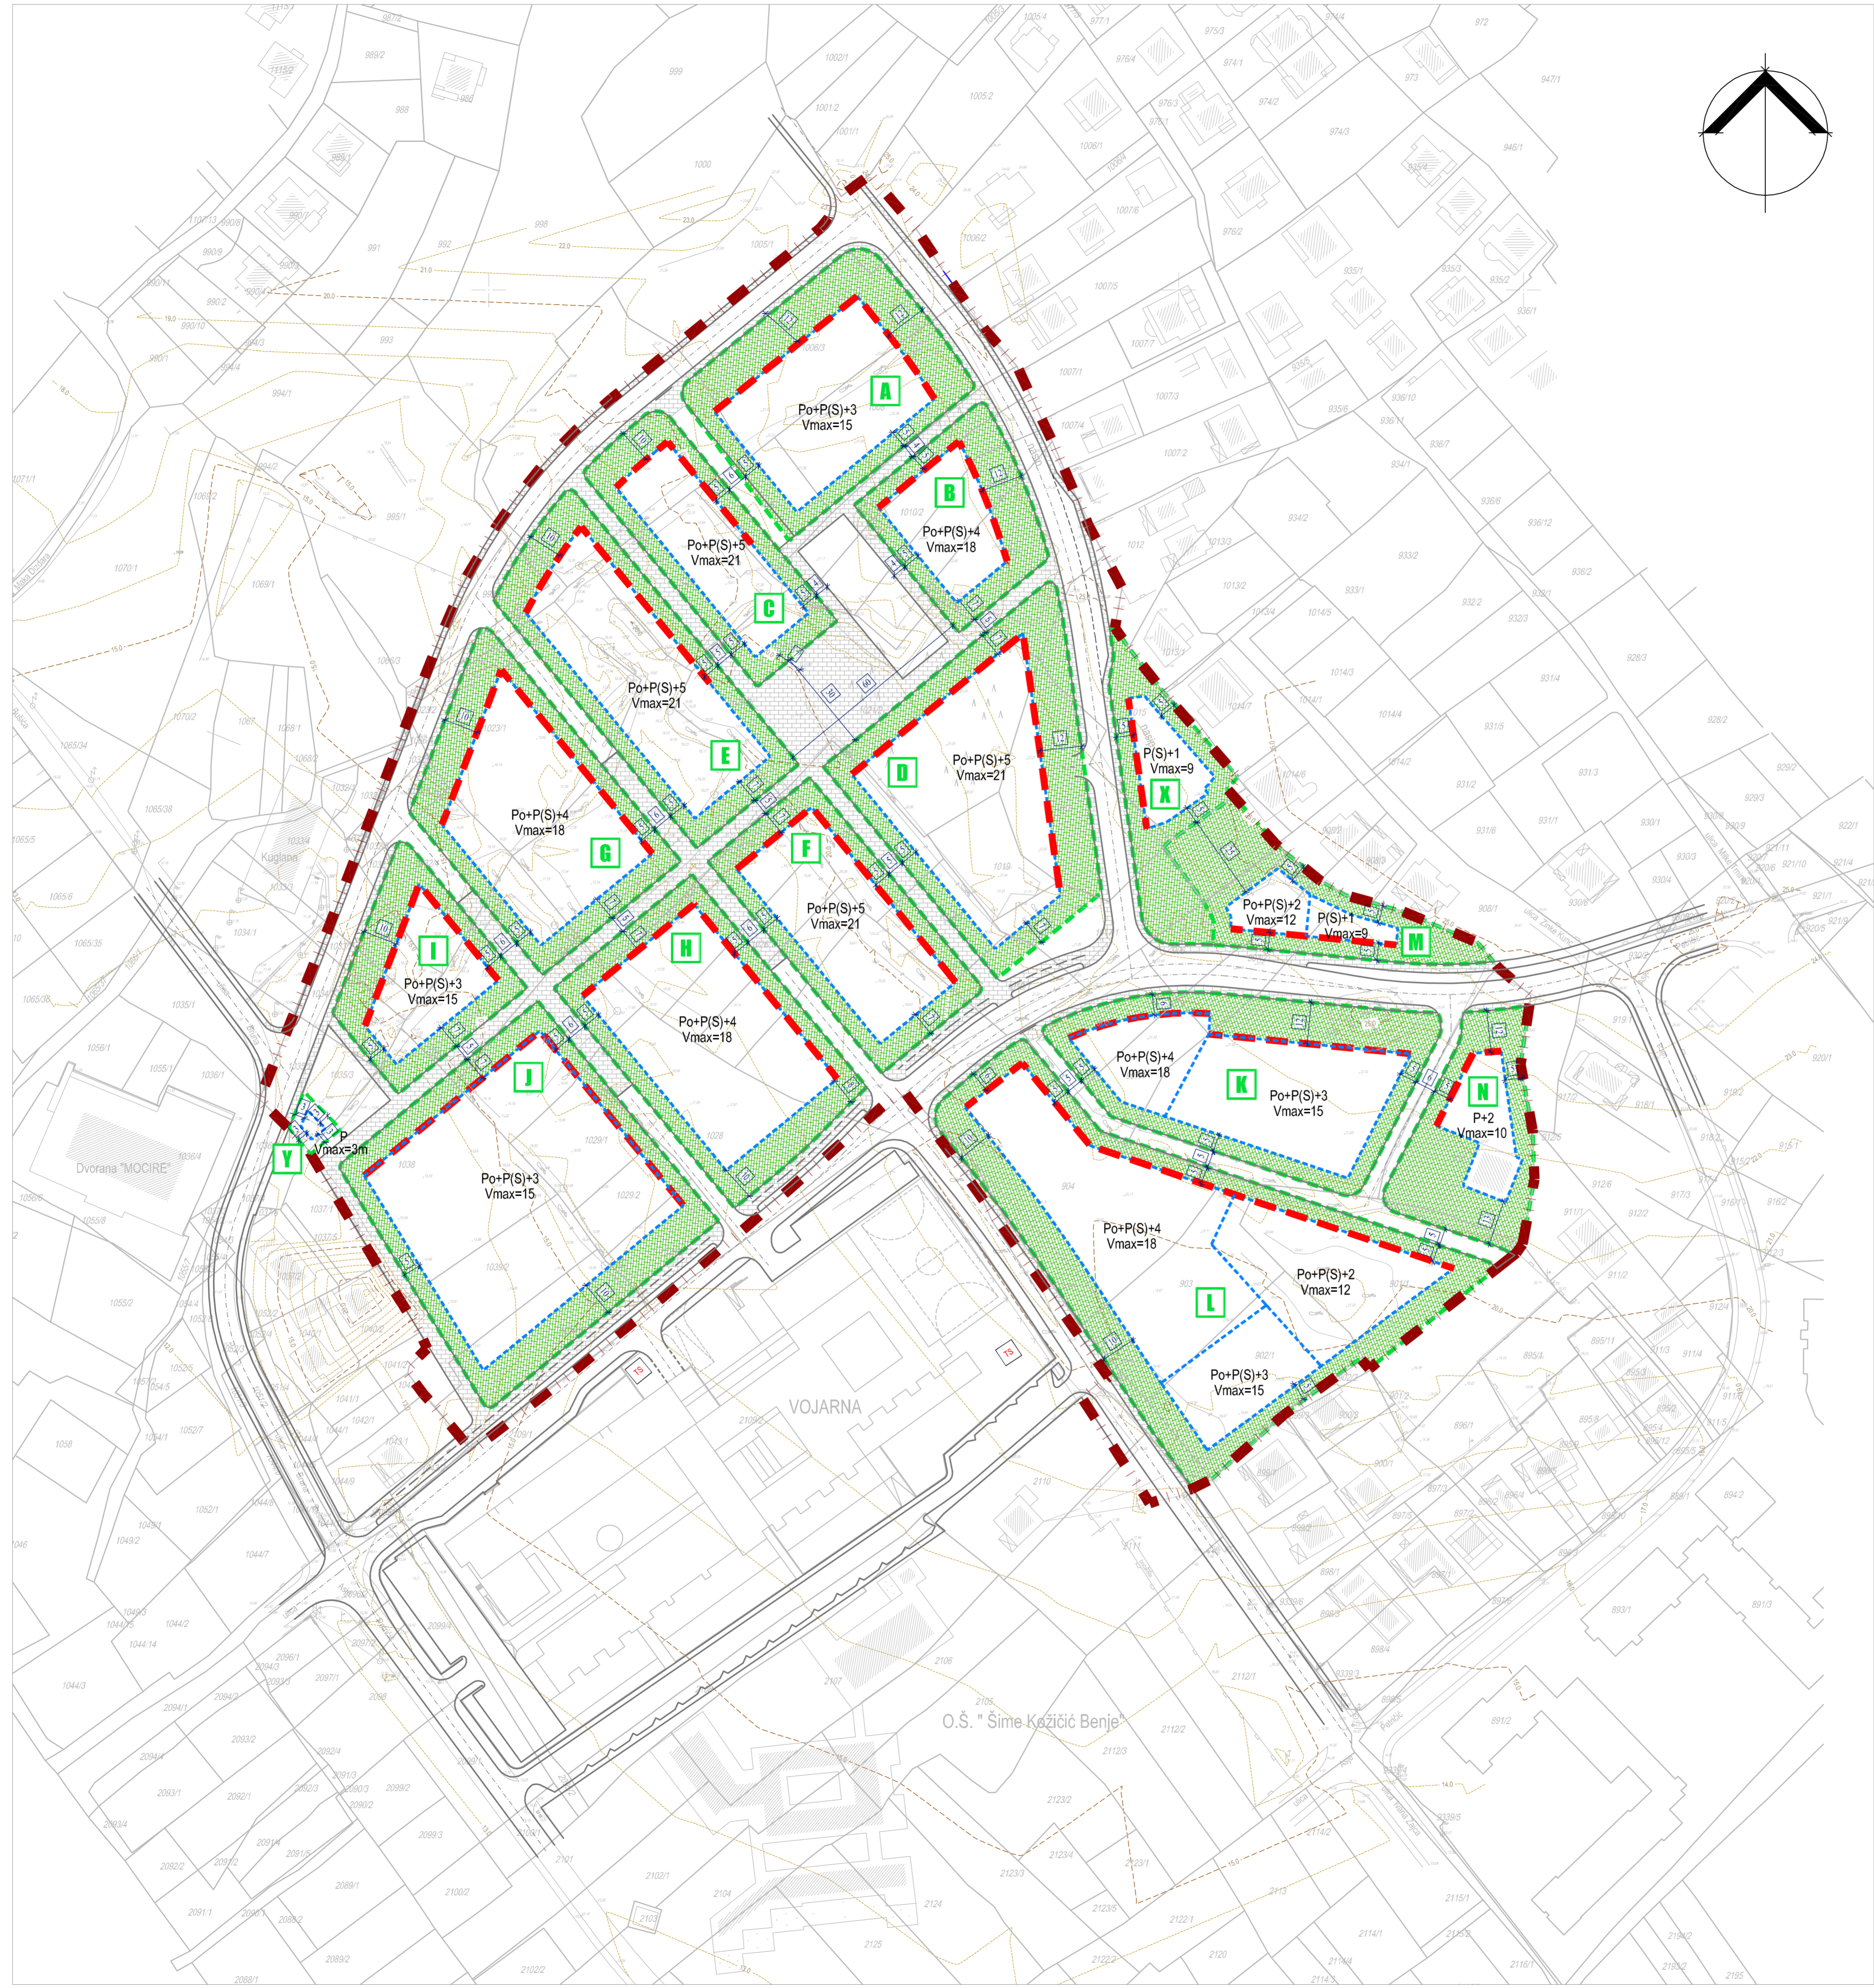


# URBANISTIČKI PLAN UREĐENJA STAMBENE ZONE "MOCIRE"

MJ. 1:1000

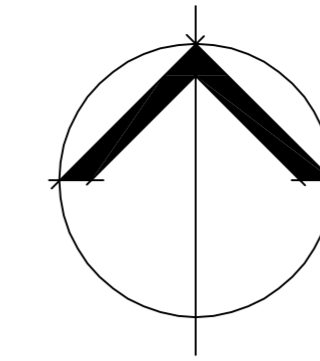

## KAZALO

- - - GRANICA OBUHVATA PLANA
- D OZNAKA I GRANICA OBUHVATA GRAĐEVNE CJELINE
- GRADIVI DIO GRAĐEVNE CJELINE
- NEGRADIVI DIO GRAĐEVNE CJELINE
- - - GRAĐEVINSKI PRAVAC
- + 15.00 NAJMANJA (NE I OBAVEZNA) UDALJENOST GRADIVE POVRŠINE OD REGULACIJSKOG PRAVCA ILI MEDE
- Po+P(S)+1 NAJVIŠA DOPUŠTENA KATNOST GRAĐEVINE
- Vmax=10 NAJVIŠA DOPUŠTENA VISINA GRAĐEVINE

Županije:	ZADARSKA		
Grad:	ZADAR		
Naziv prostornog plana:	URBANISTIČKI PLAN UREĐENJA STAMBENE ZONE "MOCIRE" U ZADRU		
Naziv kartografskog prikaza:	NAČIN I UVJETI GRADNJE		
Broj kartografskog prikaza:	4.	Mjerilo kartografskog prikaza:	1:1000
Odluka o izradi Plana: (službeno glasilo):	"Glasnik grada Zadra" br.08/12	Odluka predstavničkog tijela o donošenju plana (službeno glasilo):	"Glasnik grada Zadra" br.06/14
Javna rasprava (datum objave):	"Zadarski list" 8. srpnja 2013.	Javni uvid održar:	od: 15. srpnja 2013. do: 19. kolovoza 2013.
Javna rasprava - ponovljeni javni uvid (datum objave):	"Zadarski list" 22. veljače 2014.	Javni uvid održar:	od: 3. ožujka 2014. do: 11. ožujka 2014.
Pečat tijela odgovornog za provođenje javne rasprave:	Odgovorna osoba za provođenje javne rasprave:		
		Matko Segarić, dipl. ing. građ.	
Suglasnost za Plan prema Članku 98. Zakona o prostornom uređenju i gradnji ("Narodne Novine" br.76/07, 38/08, 55/11, 90/11 i 50/12),			
Broj suglasnosti - klasa: 350-02/14-01/12    urbroj: 2198/01-01-14-2    Datum: 29. travnja 2014. godine			
Pravna osoba/tijelo koje je izradilo plan:			
		<b>BLOCK-PROJEKT d.o.o.</b> <small>za arhitekturu i prostorno planiranje KRALJA TVRTKA 3, 23000 ZADAR IBAN: HR20230000110001600016</small>	
Pečat pravne osobetijela koje je izradilo plan:		Odgovorna osoba:	
		Željko Predovan, dipl. ing. arh.	
Koordinator plana:			
Željko Predovan, dipl. ing. arh.			
Stručni tim u izradi plana:		6. Maja Kijanak, mag.ing.prosp.arch.	
1. Željko Predovan, dipl. ing. arh.		7. Slavica Kardum, dipl.iur.	
2. Stephen Tony Brčić, dipl. ing. prost. pl.		8. Denis Batur, mag. ing. aedif.	
3. Ante Bijačić, dipl. ing. arh.		9. Zlatko Adorić, grad. teh.	
4. Ivan Šutlović, dipl. ing. el.		10. Goran Utković grad.teh.	
5. Jure Grbić, dipl. ing. građ.			
Pečat predstavničkog tijela:		Predsjednik predstavničkog tijela:	
		Živko Kolega, dr. med	
Istovjetnost ovog prostornog plana s izvornikom ovdje:		Pečat nadležnog tijela:	
(ime, prezime i potpis)			