


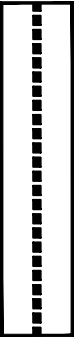


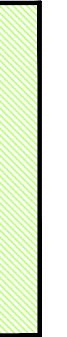

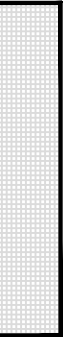
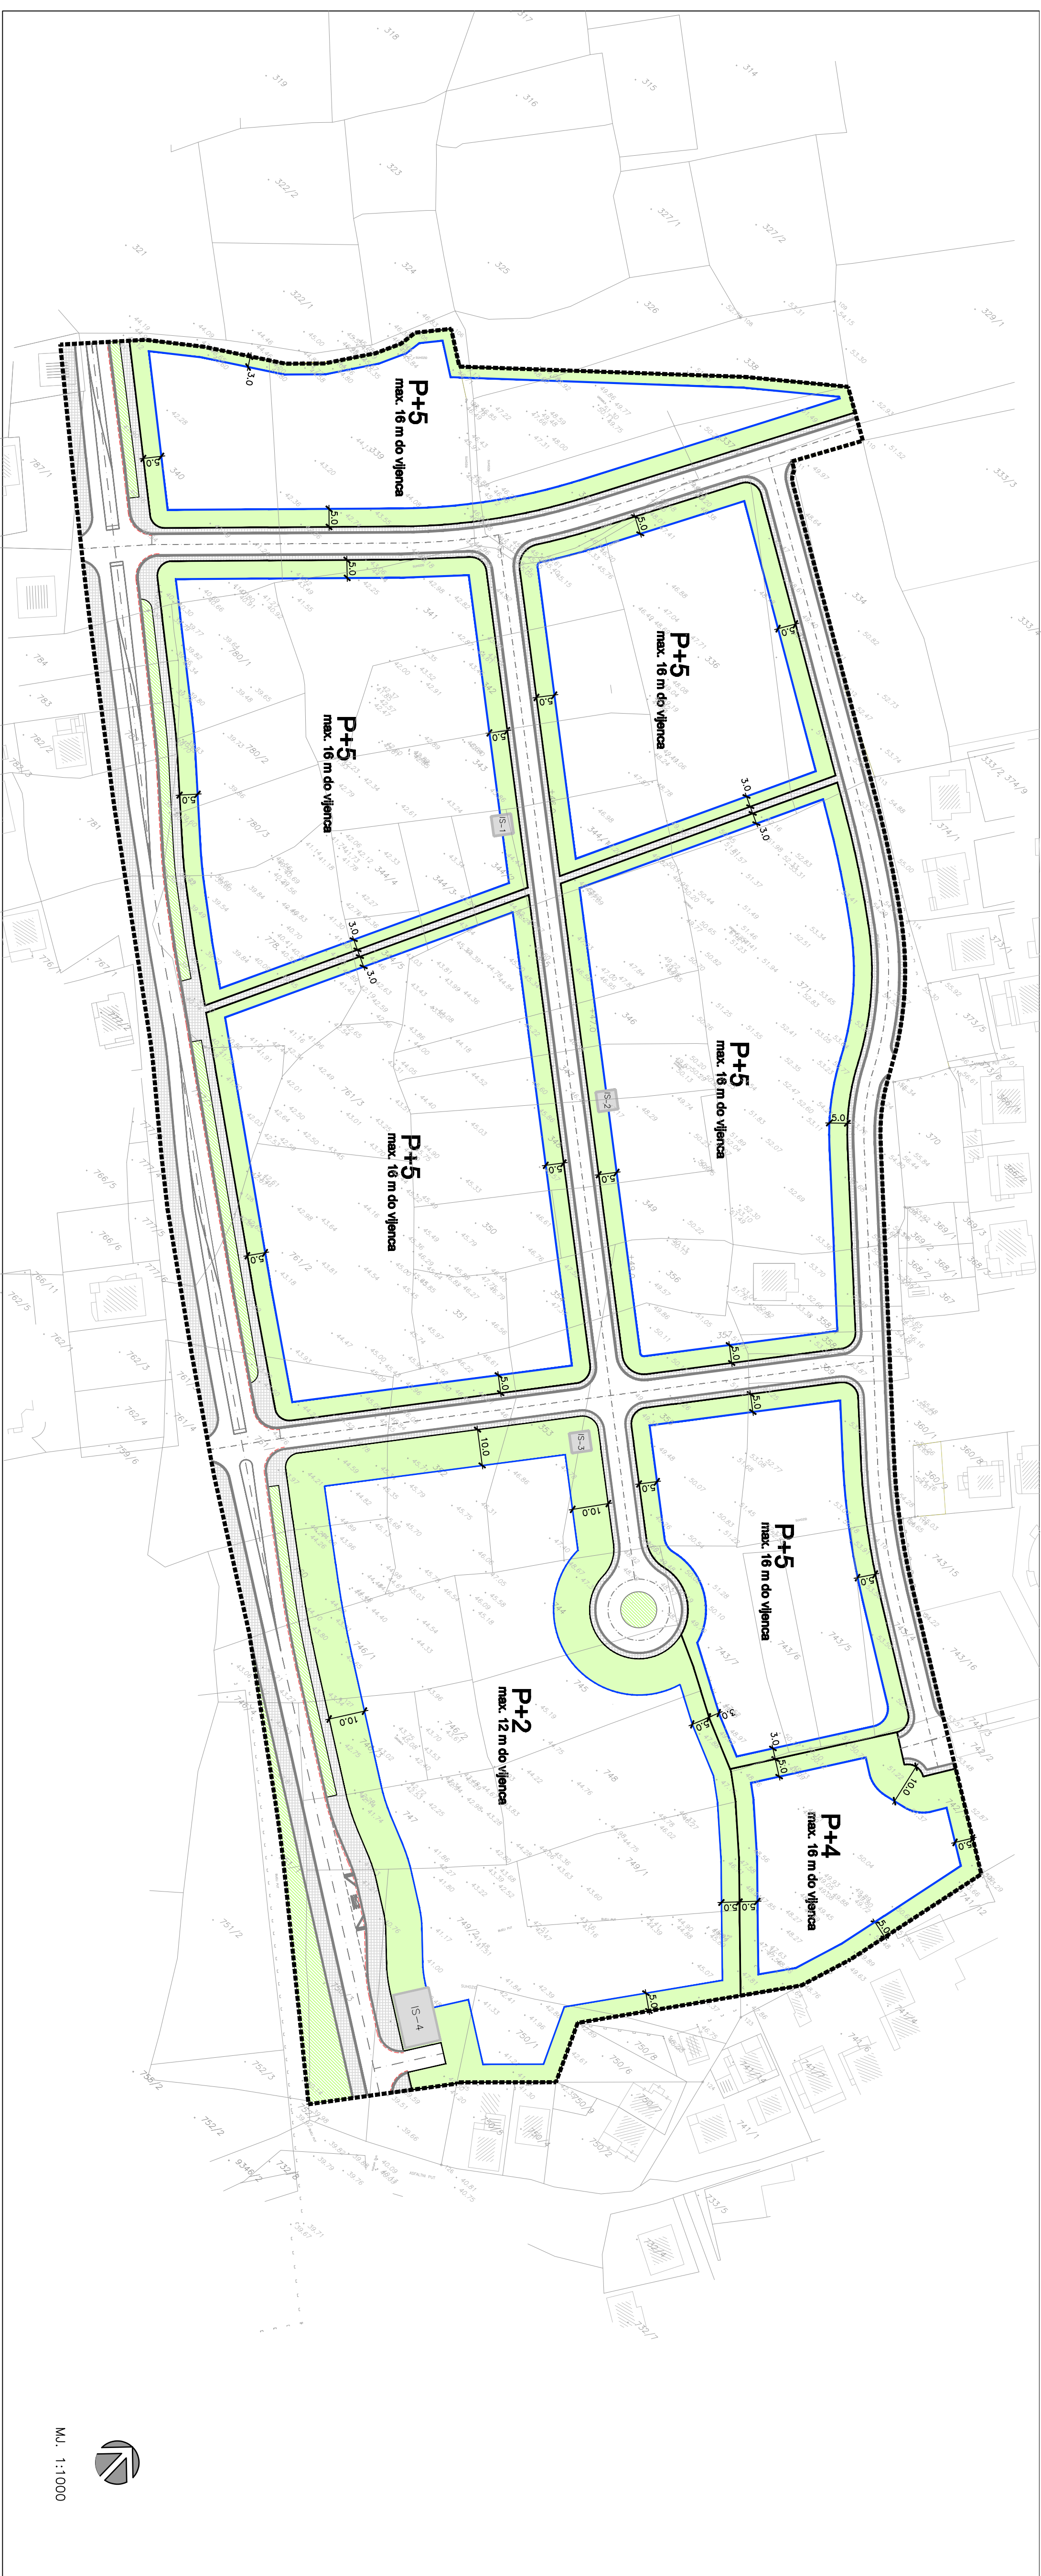


URBANISTIČKI PLAN UREDENJA STAMBENE ZONE "VIDIKOVAC II" ZADAR

4. NAČIN I UVJETI GRADNJE

| KAZALO | |
|---|--|
|  | GRANICA OBUHVATA |
|  | KOTE (PRIKAZANE U METRIMA) |
|  | GRADIVI DIO GRADEVNE KAZETE |
|  | GRANICA GRADEVNE KAZETE |
|  | NAJVIŠA KATNOST I VISINA GRADEVINE |
|  | ZAŠTITNE ZELENE PLOŠTINE |
|  | NEGRADIVI DIO GRADEVNE KAZETE |
|  | PJEŠAČKE KOMUNIKACIJE I PLOŠTINE |
|  | POTEZ ZABRANE PRIKLJUČENJA AUTOMOBILA NA JAVNU PROMETNU PLOŠTINU |



ZADARSKA ŽUPANIJA
GRAD ZADAR

Naziv prostornog plana:
Urbanistički plan uređenja stambene zone "VIDIKOVAC II"

Naziv kartografskog prikaza:
NAČIN I UVJETI GRADNJE

Broj kartografskog prikaza:
4.

Mjerilo kartografskog prikaza:
1 : 1000

Odluka predstavničkog tijela o izradi (službeno glasilu):
"Glasnik Grada Zadra 04/09
"Glasnik Grada Zadra", br. 33/10

Javna rasprava (datum objave):
Zadarski list, Vox, 08.04.2010.
od 19.04. do 19.05.2010.

Paket tijela odgovornog za provođenje javne rasprave:
Matiho Sagorčić dipl.ing.grad.
(ime, prezime i potpis)

Pravna osoba/tijelo koje je izradio plan:
" KONUS " d.o.o. Dobrepoljana

Paket pravne osobe/tijela koje je izradio plan:
Vice Todić dipl.ing.grad.
(ime, prezime i potpis)

Odgovorni voditelj plana:
Mario Svaguša dipl.ing.arch.
(ime, prezime i potpis)

Stručni tim u izradi plana:
Mario Svaguša dipl.ing.arch.
Božidar Skaro dipl.ing.ei.
Goran Glovan dipl.ing.arch.
Ivica Stručić grad.teh.
Vice Todić dipl.ing.grad.

Pечат predstavničkog tijela:
Predsjednik predstavničkog tijela:
(ime, prezime i potpis)

Pечат nadležnog tijela:
(ime, prezime i potpis)

Istovjetnost ovog prostornog plana s izvornikom ovjerava:
(ime, prezime i potpis)