



KARAKTERISTIČAN PROFIL CESTE A-A (9.0 m)

M 1:100

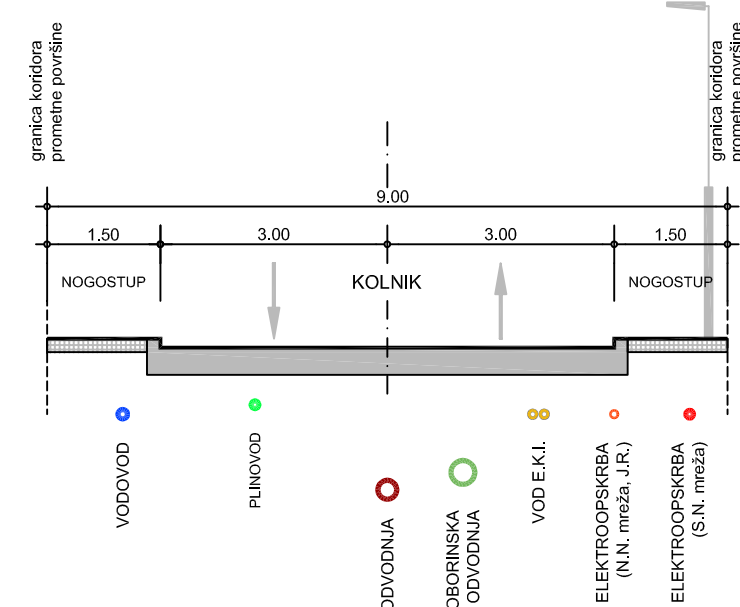



KARAKTERISTIČAN PROFIL KOLNO-PJEŠAČKE POVRŠINE B-B (5.0 m)

M 1:100

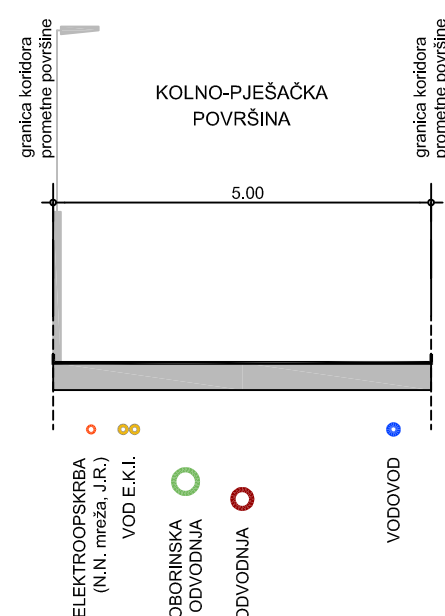

KARAKTERISTIČAN PROFIL PJEŠAČKOG KORIDORA C-C (3.0 m)

M 1:100

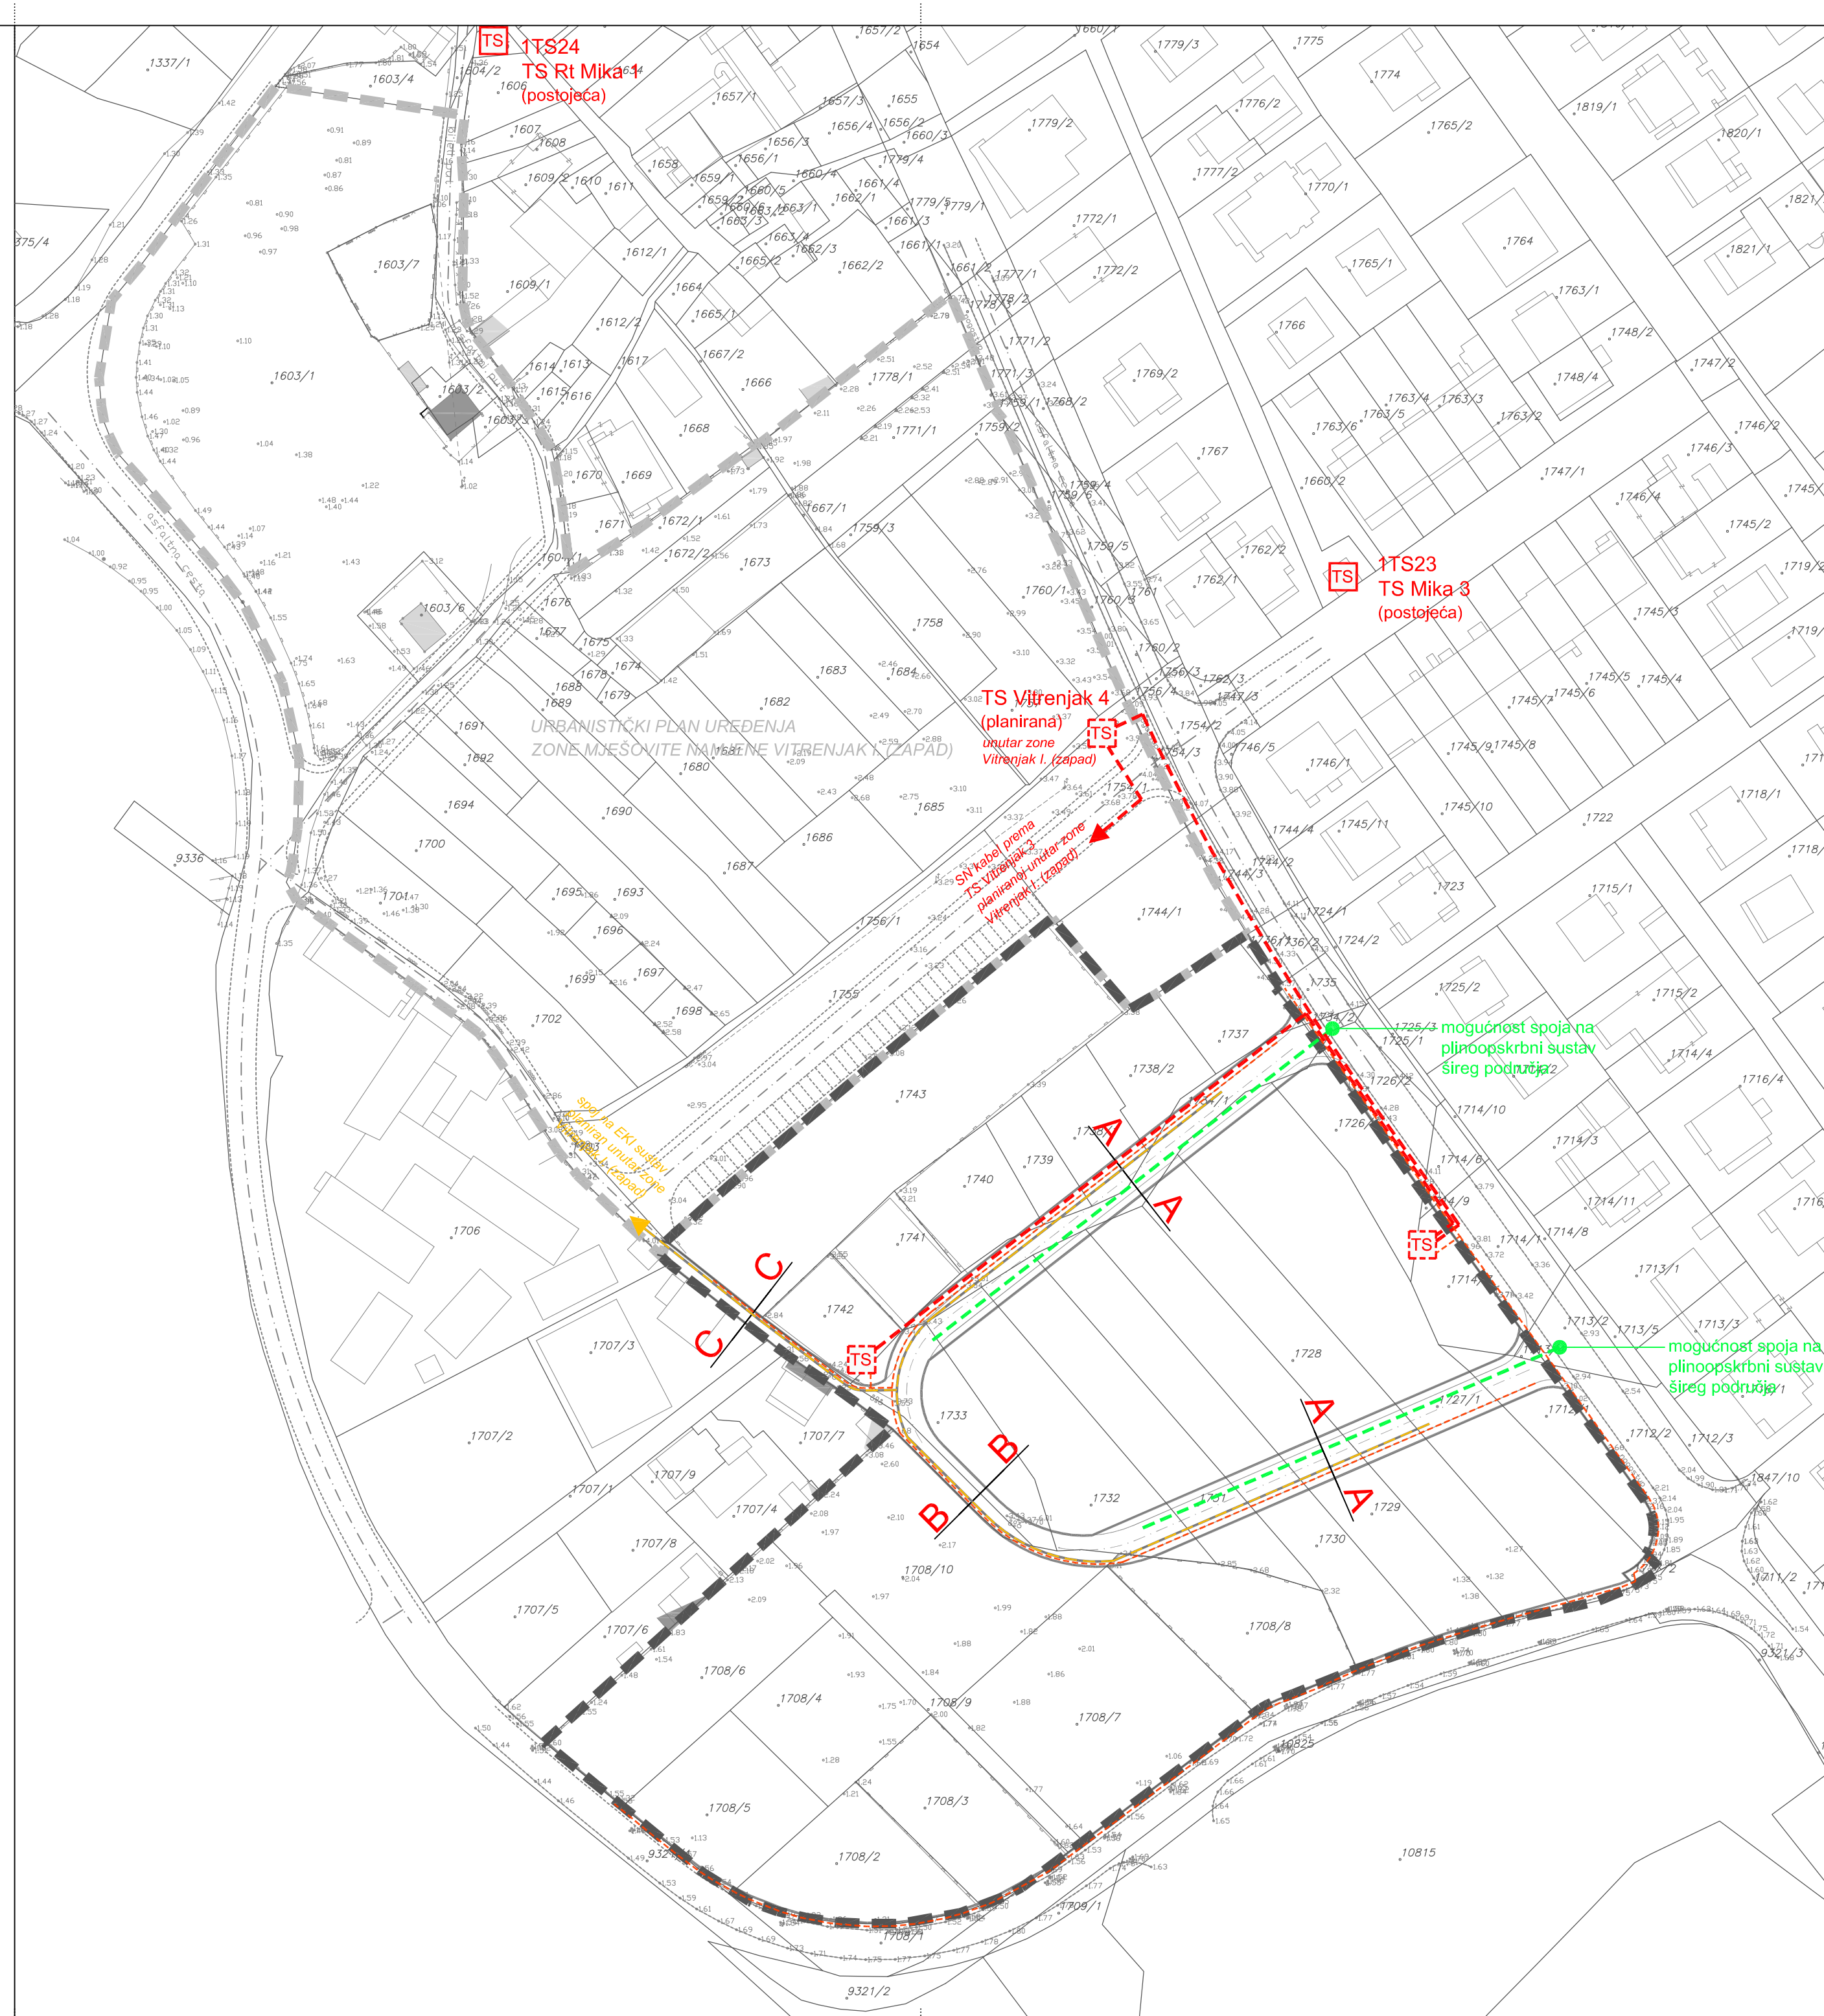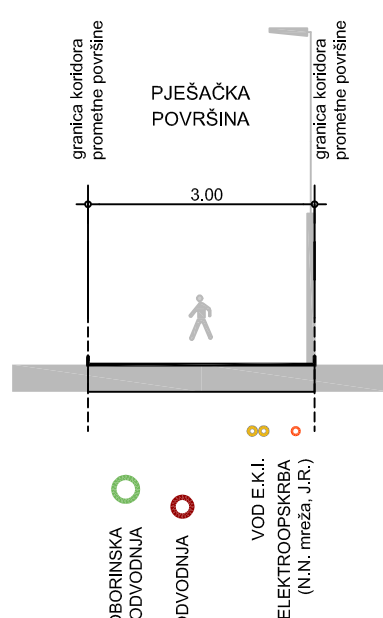

KAZALO:



- GRANICA OBUHVATA PROSTORNOG PLANA
- ELEKTROENERGETIKA**
- PLANIRANA SREDNENAPONSKA MREŽA
- PLANIRANA NISKONAPONSKA MREŽA / JAVNA RASVJETA
- POSTOJEĆA TRAFOSTANICA
- PLANIRANA TRAFOSTANICA
- ELEKTRONIČKA KOMUNIKACIJSKA INFRASTRUKTURA**
- PLANIRANI PODZEMNI VOD KABELSKE KANALIZACIJE
- PLINOOPSKRBA**
- PLANIRANI PLINOVOD
- OSTALO**
- GEODETSKO - KATASTARSKA PODLOGA
- PLANIRANI KOLNO-PJEŠAČKI PROMET
- cesta
- kolno-pješačka površina
- pješačka površina

ZADARSKA ŽUPANIJA  
GRAD ZADAR

**URBANISTIČKI PLAN UREĐENJA  
ZONE MJEŠOVITE NAMJENE  
VITRENJAK I. (ISTOK)**

**2.C**

PROMETNA, ULIČNA I KOMUNALNA INFRASTRUKTURNA MREŽA  
ENERGETSKI SUSTAV I EKI

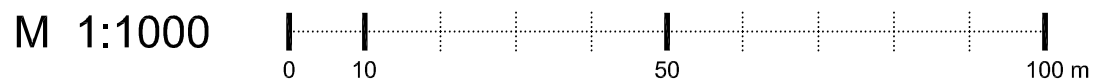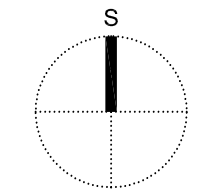

Županija: Grad:	ZADARSKA ŽUPANIJA GRAD ZADAR
Naziv prostornog plana:	URBANISTIČKI PLAN UREĐENJA ZONE MJEŠOVITE NAMJENE VITRENJAK I. (ISTOK)
Naziv kartografskog prikaza:	PROMETNA, ULIČNA I KOMUNALNA INFRASTRUKTURNA MREŽA ENERGETSKI SUSTAV I EKI
Broj kartografskog prikaza:	2.C
Mjerilo kartografskog prikaza:	1:1000
Odluka o izradi prostornog plana (službeno glasilo):	Odluka predstavničkog tijela o donošenju plana (službeno glasilo):
"Glasnik Grada Zadra" br. 6/18	"Glasnik Grada Zadra" br. 3/21
Javna rasprava (datum objave):	Javni uvid održan:
"Zadarski list" (29. listopada 2020.)	od 04. studenog 2020. do 04. prosinca 2020.
Pečat upravnog tijela odgovornog za provođenje javne rasprave:	Odgovorna osoba za provođenje javne rasprave:
	Matko Segarić, dipl.ing.grad.
Suglasnost na plan:	Ministarstvo prostornoga uređenja, graditeljstva i državne imovine, Klasa: 350-02/20-13/86; Ur.broj: 531-06-1-2-21-3; 5. veljače 2021.
Pravna osoba koja je izradila plan:	D & Z d.o.o. Zadar
Pečat pravne osobe koja je izradila plan:	Odgovorna osoba:
	Davor Uglešić, dipl.ing.grad.
Voditelj izrade prostornog plana:	Josip Gršković, dipl.ing.arh.
Stručni tim u izradi plana:	1. Josip Gršković, dipl.ing.arh. 5. Anita Propadalo, dipl.ing.arh. 2. Filip Juranov, dipl.ing.grad. 6. Darija Kruljac, mag.ing.aedif. 3. Šime Ljubičić, dipl.ing.arh. 7. Mauro Kurilić, mag.ing.aedif. 4. Roko Košta, mag.ing.arch. 8. Vencislav Butić, elteh.
Pečat predstavničkog tijela:	Predsjednik predstavničkog tijela:
	Zvonimir Vrančić, dr.med., v.r.
Istovjetnost ovog prostornog plana s izvornikom ovjerava:	Pečat nadležnog upravnog tijela:
	(ime, prezime i potpis)