



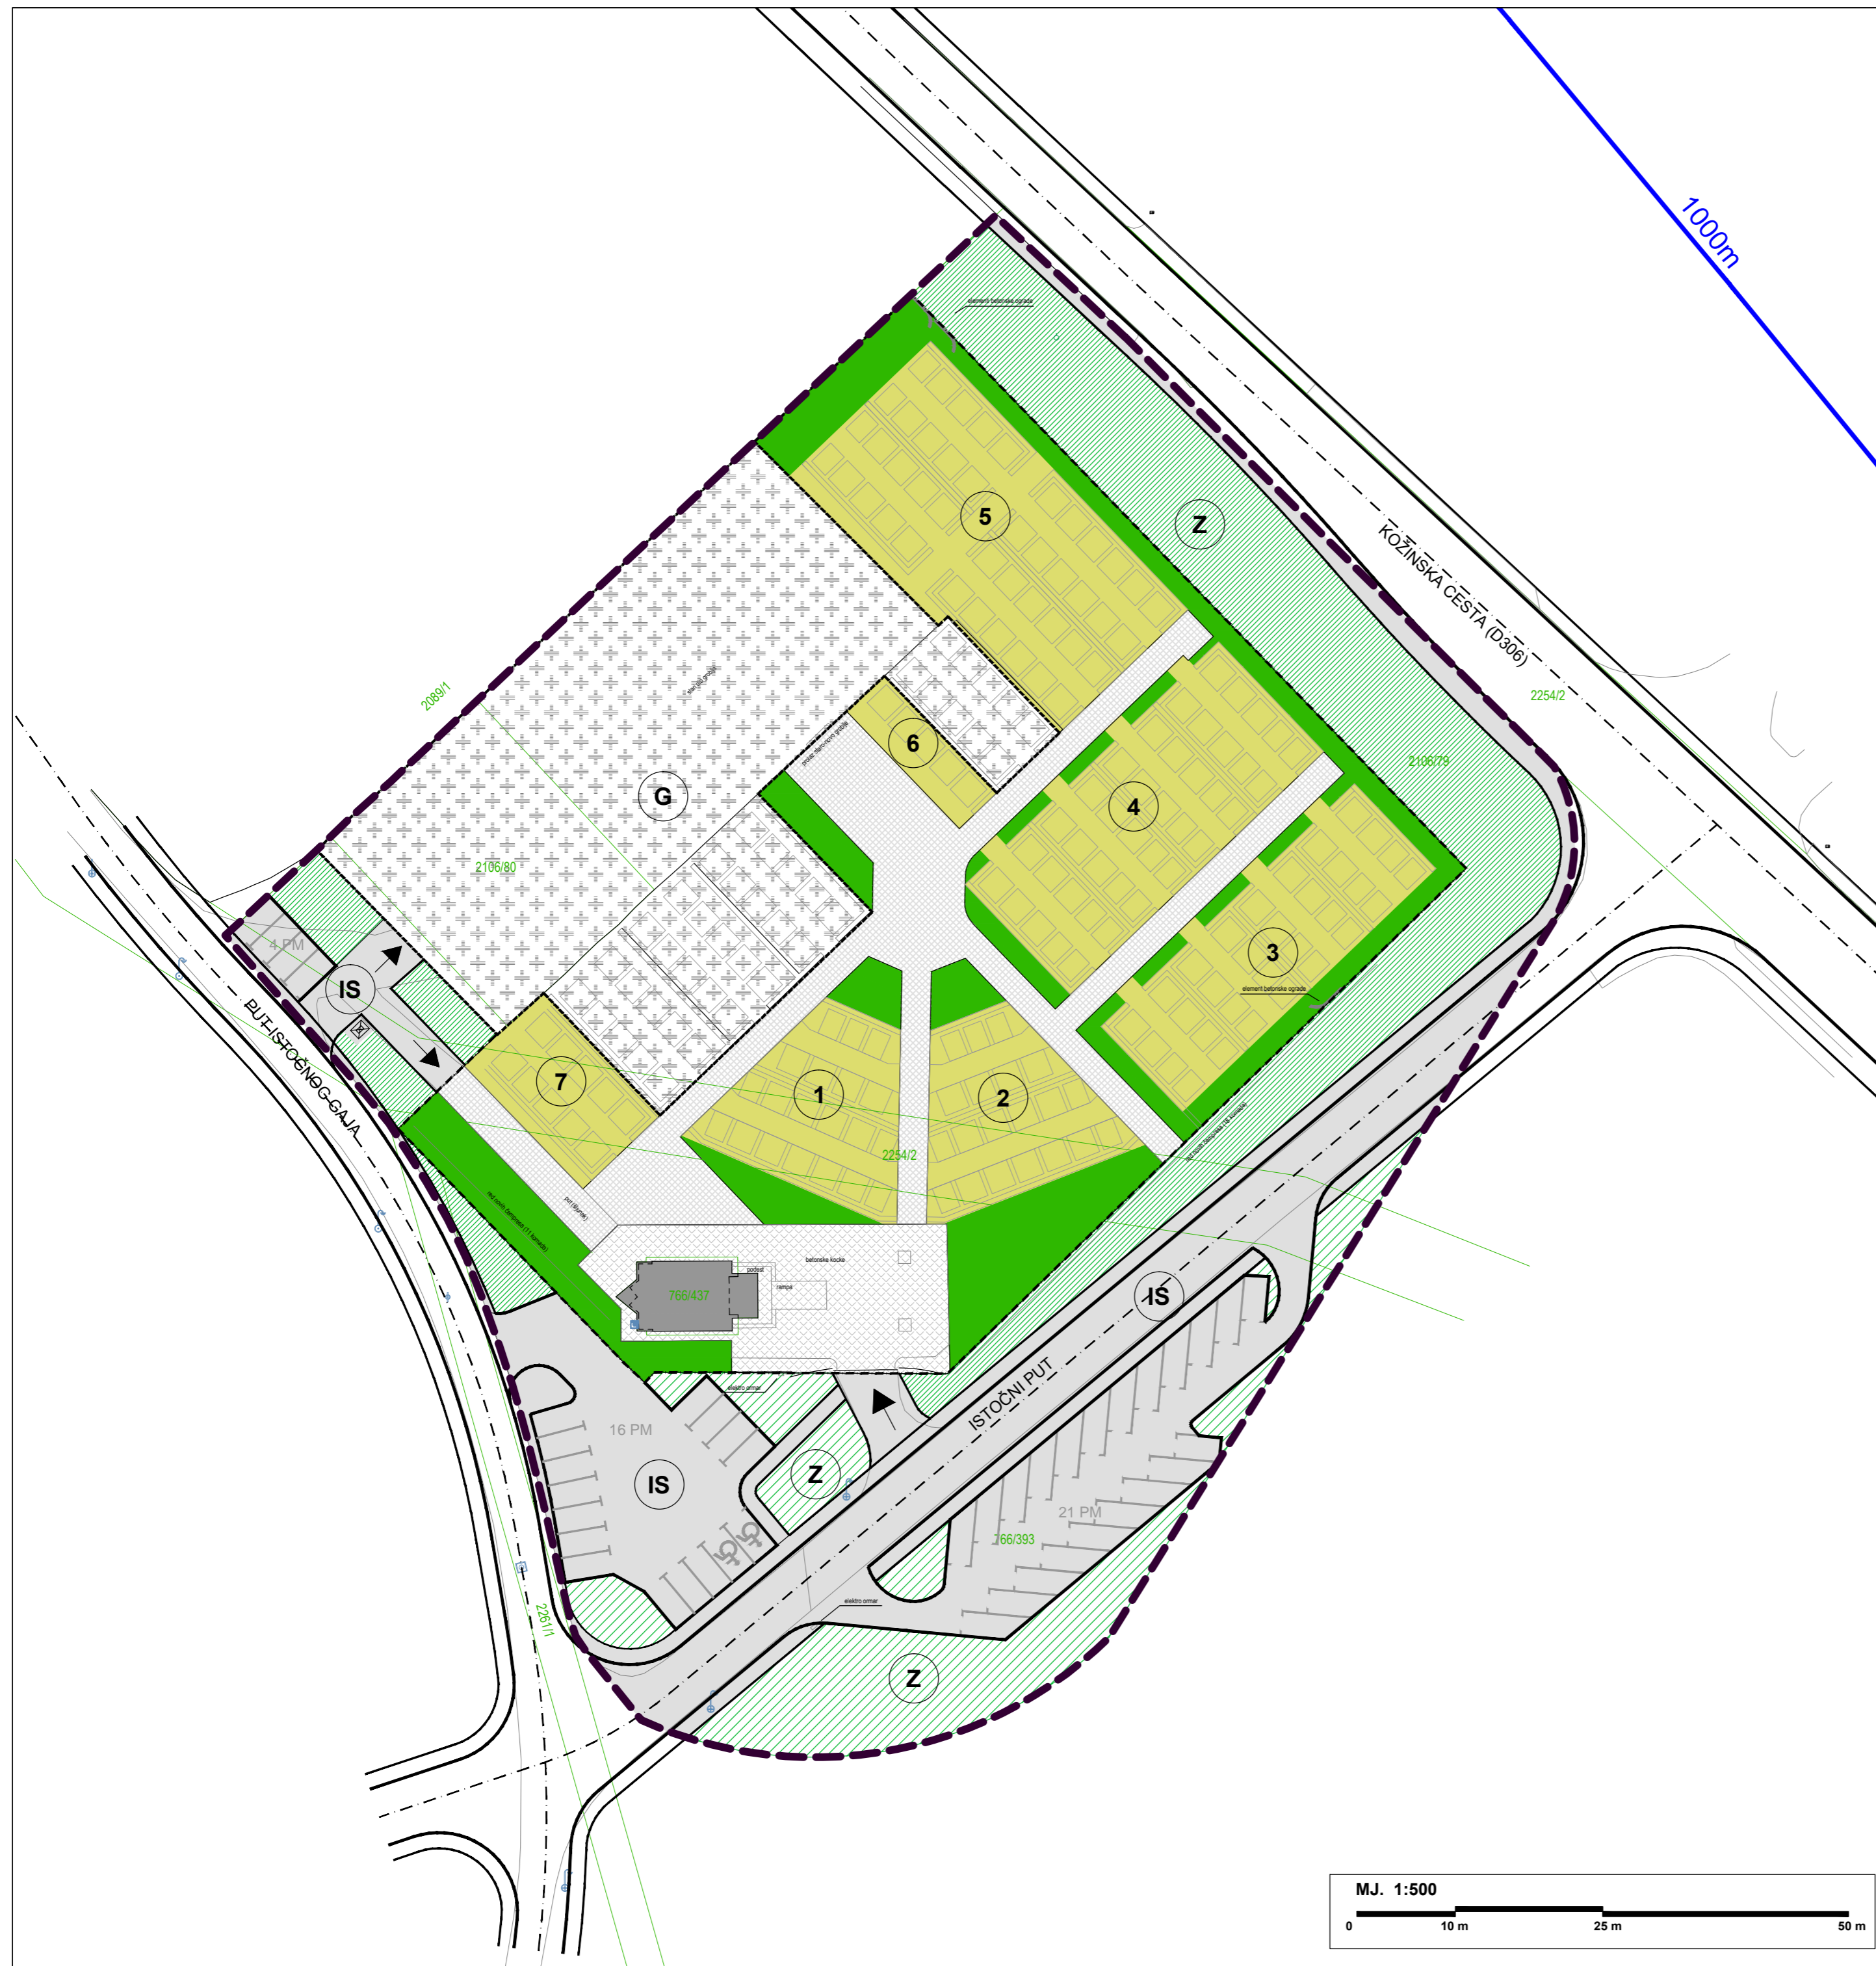

# GRAD ZADAR

## URBANISTIČKI PLAN UREĐENJA GROBLJA KOŽINO

### 1. Korištenje i namjena površina

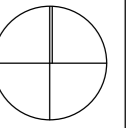

#### KAZALO:

	GRANICA OBUHVATA		GRANICA PROŠIRENJA GROBLJA
	POSTOJEĆE GROBLJE		ISPRAČAJNI DIO
	GROBNA POLJA		GLAVNE GROBNE STAZE
	ZAŠTITNE ZELENE POVRŠINE		ZELENE POVRŠINE
	POVRŠINE INFRASTRUKTURNIH SUSTAVA		

ZADARSKA ŽUPANIJA GRAD ZADAR	
Naziv prostornog plana: <b>URBANISTIČKI PLAN UREĐENJA GROBLJA KOŽINO</b>	
Naziv kartografskog prikaza: <b>Korištenje i namjena površina</b>	
Broj kartografskog prikaza: <b>1.</b>	Mjerilo kartografskog prikaza: <b>1:500</b>
Odluka o izradi: "Glasnik Grada Zadra" br. 8/18"	Odluka predstavničkog tijela o donošenju plana: "Glasnik Grada Zadra" br. 2/20
Objava javne rasprave (datum objave): Zadarski list (16.09.2019)	Javni uvid od: 24.09.2019. do: 24.10.2019.
Pečat tijela odgovornog za provođenje javne rasprave:	Odgovorna osoba za provođenje javne rasprave: <b>Matko Segarić, dipl.ing.građ.</b> (ime, prezime i potpis)
Suglasnost na plan prema članku 108. Zakona o prostornom uređenju ("Narodne novine" br. 153/13, 65/17, 114/18, 39/19, 98/19) broj suglasnosti i klasa: URBROJ:531-06-1-1-19-2, KLASA:350-02/19-13/113, datum: 19. prosinca 2019.	
Pravna osoba / tijelo koje je izradilo plan: 	
Pečat pravne osobe / tijela koje je izradilo plan:	Odgovorna osoba: <b>Martina Brala</b> (ime, prezime i potpis)
Odgovorni voditelj: <b>Martina Brala, dipl.ing.arh., ovlaštena arhitektica</b>	
Stručni tim u izradi plana:	
1. <b>Martina Brala, dipl.ing.arh.</b>	4. <b>Zvonimir Štorić, mag.ing.aedif.</b>
2. <b>Damir Mandra, dipl.ing.građ.</b>	5. <b>Jurica Jurjević, dipl.ing.el.</b>
3. <b>Marina Mandra, mag.ing.aedif.</b>	6. _____
Pečat predstavničkog tijela:	Predsjednik predstavničkog tijela: <b>Zvonimir Vrančić, dr.med.</b> (ime, prezime i potpis)
Istovjetnost ovog prostornog plana s izvornikom ovjerava: (ime, prezime i potpis)	Pečat nadležnog tijela:

