




# GRAD ZADAR


## URBANISTIČKI PLAN UREĐENJA GROBLJA KOŽINO

### 2. Prometna i komunalna infrastrukturna mreža

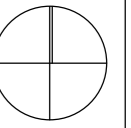



#### KAZALO:


- GRANICA OBUHVATA
- POSTOJEĆE GROBLJE
- GLAVNE GROBNE STAZE
- POVRŠINE INFRASTRUKTURNIH SUSTAVA
- ISPRAČAJNI DIO
- GRANICA PROŠIRENJA GROBLJA
- VODOOPSKRBA  
POSTOJEĆI VODOVOD
- PLANIRANI VODOVOD UNUTAR GROBLJA
- POSTOJEĆI VODOVOD UNUTAR GROBLJA
- ENERGETSKI SUSTAV - ELEKTROENERGETIKA  
TRASE KABELSKIH VODOVA DISTRIBUTIVNE ELEKTROENERGETSKE MREŽE - POSTOJEĆE
- TRASE KABELSKIH VODOVA JAVNE RASVJETE - PLANIRANO
- CESTOVNI PROMET  
OS CESTE
- RUB KOLNIKA
- RUB NOGOSTUPA
- KOTA NIVELETE PROMETNICE
- ODVODNJA  
UB PLANIRANI UPOJNI BUNAR
- PLANIRANA OBORINSKA ODVODNJA
- PROJEKTIRANA FEKALNA ODVODNJA - PREMA POSEBNOM PROJEKTU
- PROJEKTIRANA TLAČNA ODVODNJA - PREMA POSEBNOM PROJEKTU
- JAVNE TELEKOMUNIKACIJE U NEPOKRETNJ MREŽI  
DISTRIBUTIVNA TELEKOMUNIKACIJSKA KANALIZACIJA (DTK) - PLANIRANO

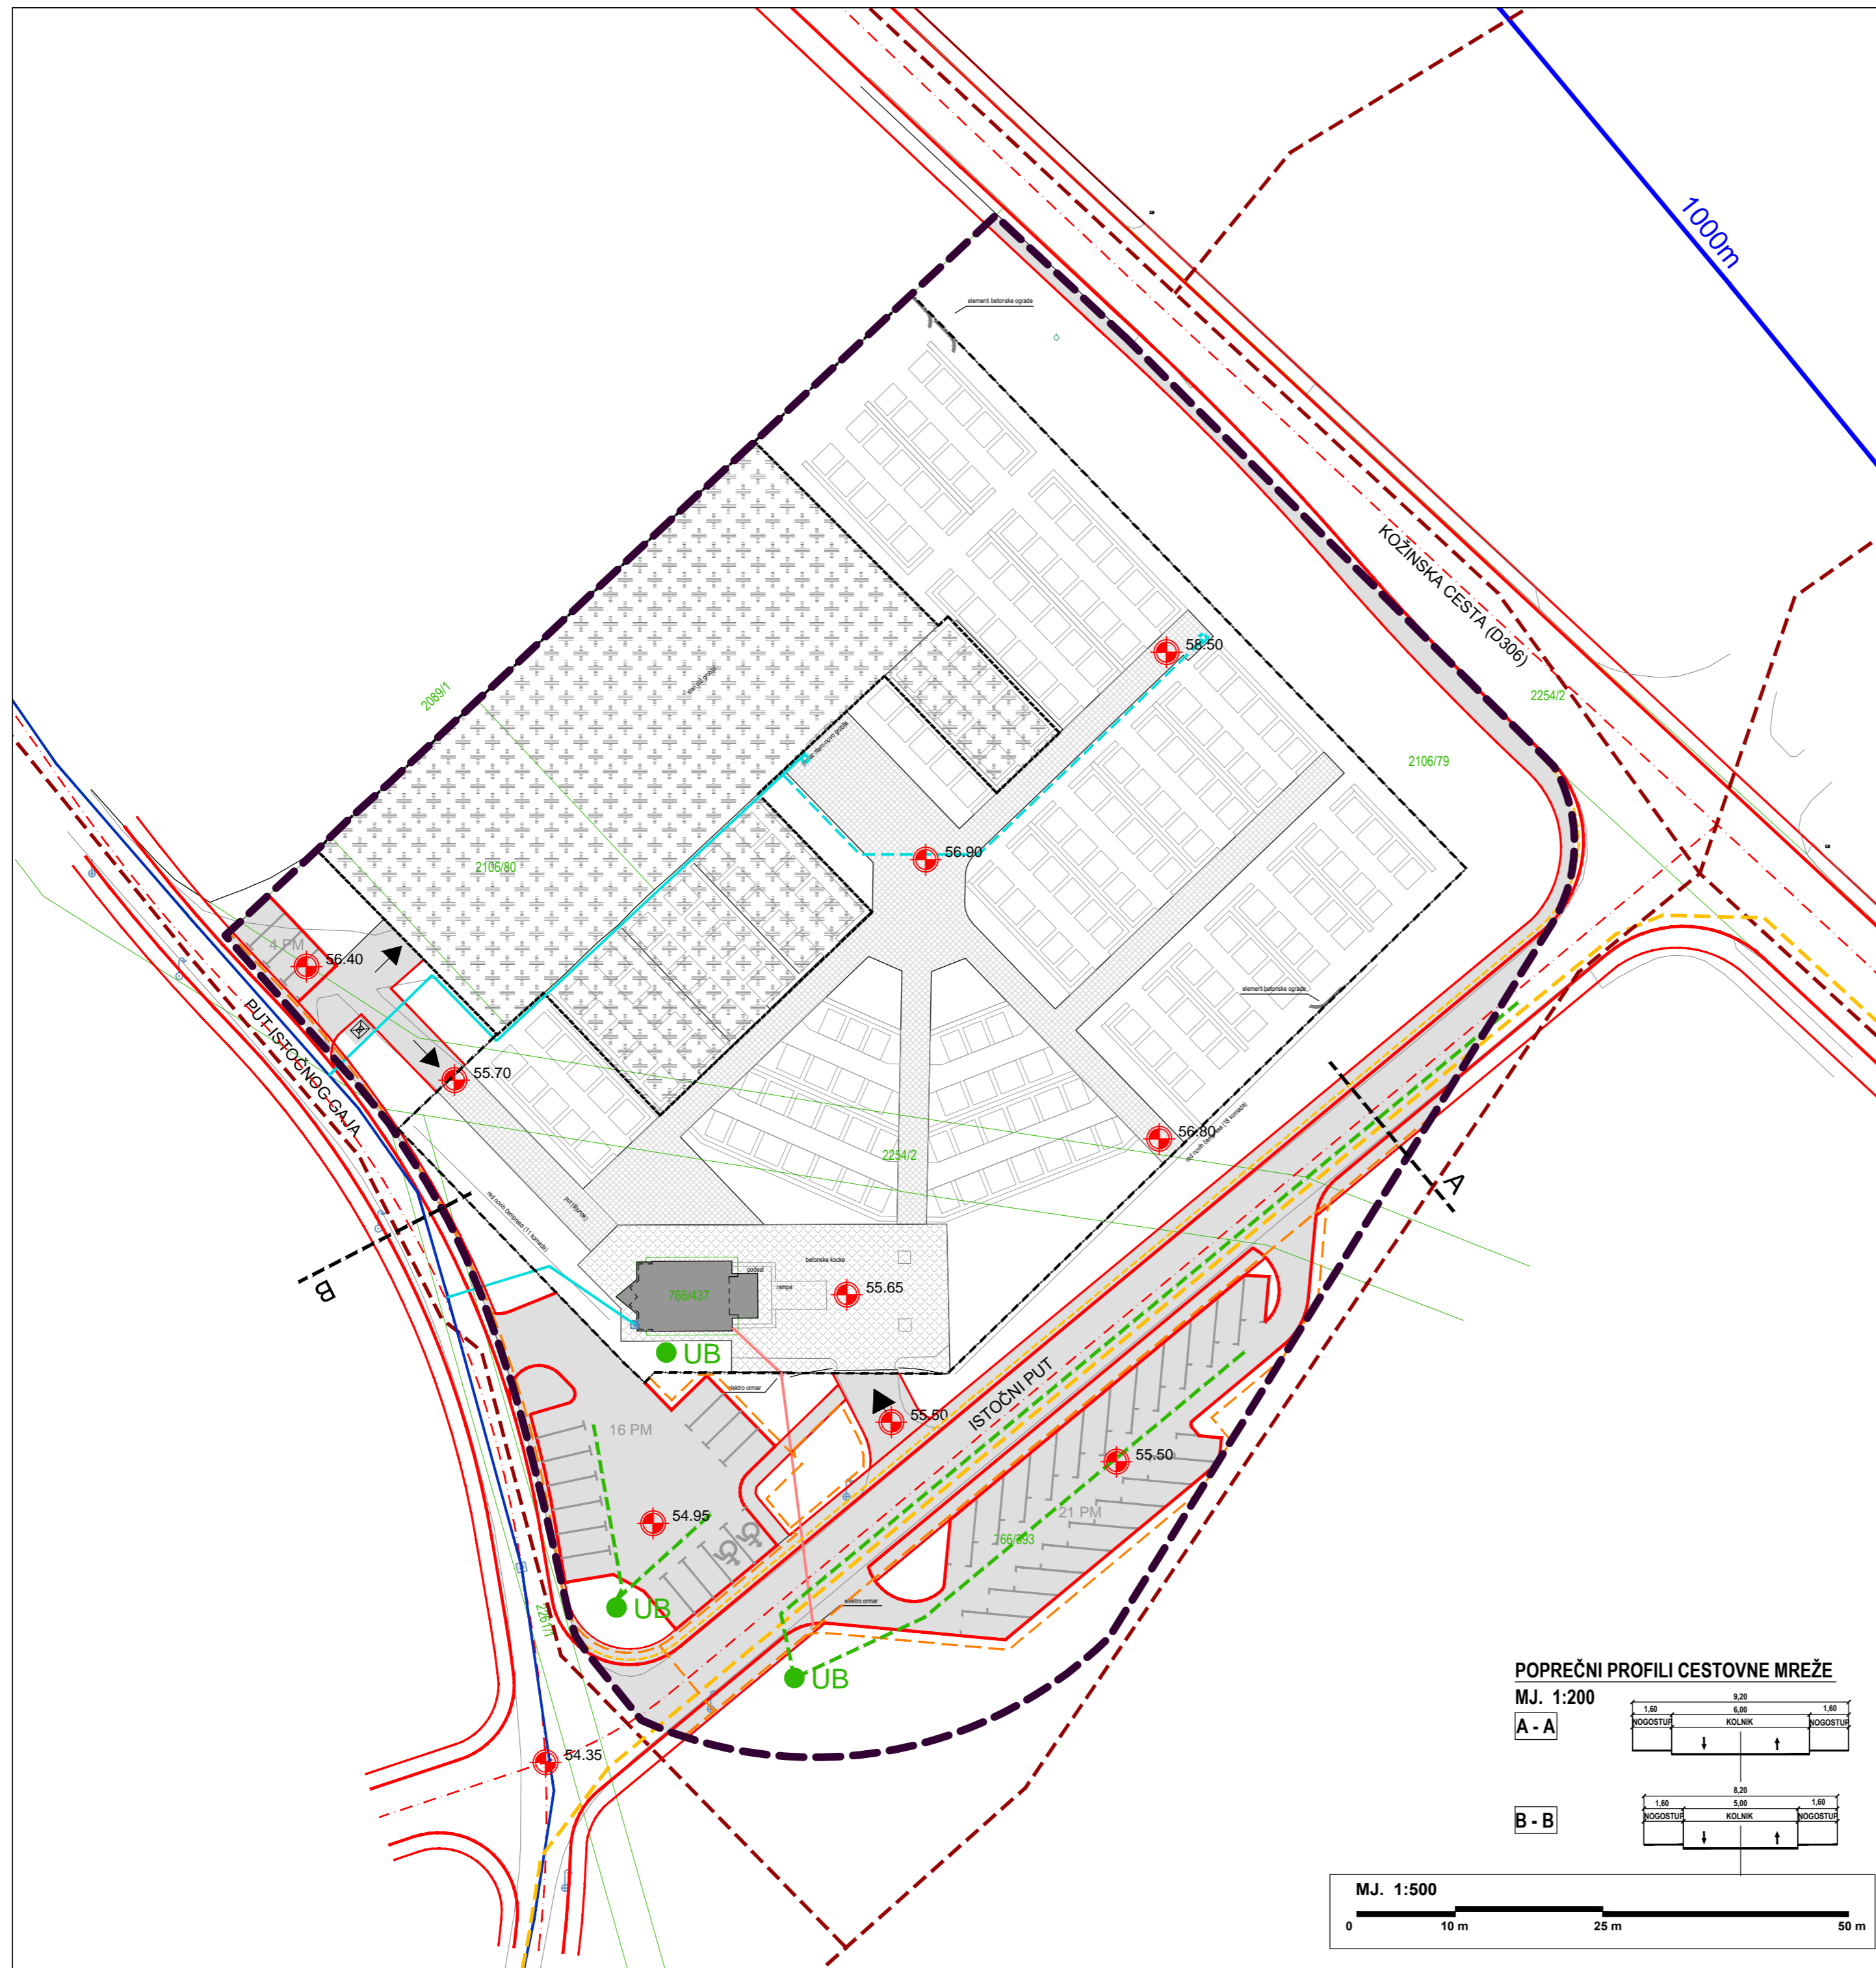

#### POPREČNI PROFILI CESTOVNE MREŽE

MJ. 1:200

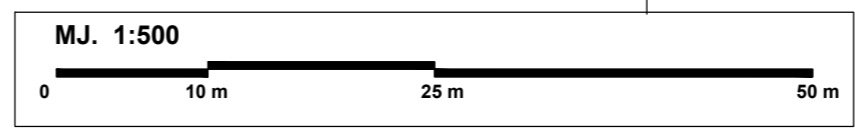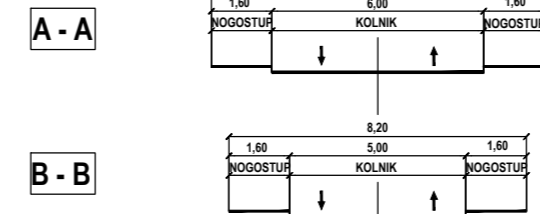

<b>ZADARSKA ŽUPANIJA GRAD ZADAR</b>	
Naziv prostornog plana: <b>URBANISTIČKI PLAN UREĐENJA GROBLJA KOŽINO</b>	
Naziv kartografskog prikaza: <b>Prometna i komunalna infrastrukturna mreža</b>	
Broj kartografskog prikaza: <b>2.</b>	Mjerilo kartografskog prikaza: <b>1:500</b>
Odluka o izradi: "Glasnik Grada Zadra" br. 8/18"	Odluka predstavničkog tijela o donošenju plana: "Glasnik Grada Zadra" br. 2/20
Objava javne rasprave (datum objave): Zadarski list (16.09.2019)	Javni uvid od: 24.09.2019. do: 24.10.2019.
Pečat tijela odgovornog za provođenje javne rasprave:	Odgovorna osoba za provođenje javne rasprave: <b>Matko Segarić, dipl.ing.građ.</b> (ime, prezime i potpis)
Suglasnost na plan prema članku 108. Zakona o prostornom uređenju ("Narodne novine" br. 153/13, 65/17, 114/18, 39/19, 98/19) broj suglasnosti i klasa: URBROJ:531-06-1-1-19-2, KLASA:350-02/19-13/113, datum: 19. prosinca 2019.	
Pravna osoba / tijelo koje je izradilo plan:  J.D.O.O. za arhitektonske djelatnosti i usluge Jadranski 17A, 23 242 Posušje, tlf:fax: 023/295-620, mob:099/62296	
Pečat pravne osobe / tijela koje je izradilo plan:	Odgovorna osoba: <b>Martina Brala</b> (ime, prezime i potpis)
Odgovorni voditelj: <b>Martina Brala, dipl.ing.arh., ovlaštena arhitektica</b>	
Stručni tim u izradi plana: 1. <b>Martina Brala, dipl.ing.arh.</b> 2. <b>Damir Mandra, dipl.ing.građ.</b> 3. <b>Marina Mandra, mag.ing.aedif.</b> 4. <b>Zvonimir Štorić, mag.ing.aedif.</b> 5. <b>Jurica Jurjević, dipl.ing.el.</b> 6. _____	
Pečat predstavničkog tijela:	Predsjednik predstavničkog tijela: <b>Zvonimir Vrančić, dr.med.</b> (ime, prezime i potpis)
Istovjetnost ovog prostornog plana s izvornikom ovjerava: (ime, prezime i potpis)	Pečat nadležnog tijela: