


ZADARSKA ŽUPANIJA  
GRAD ZADAR

SPORTSKO-REKREACIJSKO  
SREDIŠTE  
**"VIŠNJK"**  
ZADAR

URBANISTIČKI  
PLAN  
UREĐENJA

INFRASTRUKTURNA  
MREŽA  
INTEGRALNI - PRIKAZ  
MJ 1: 1000

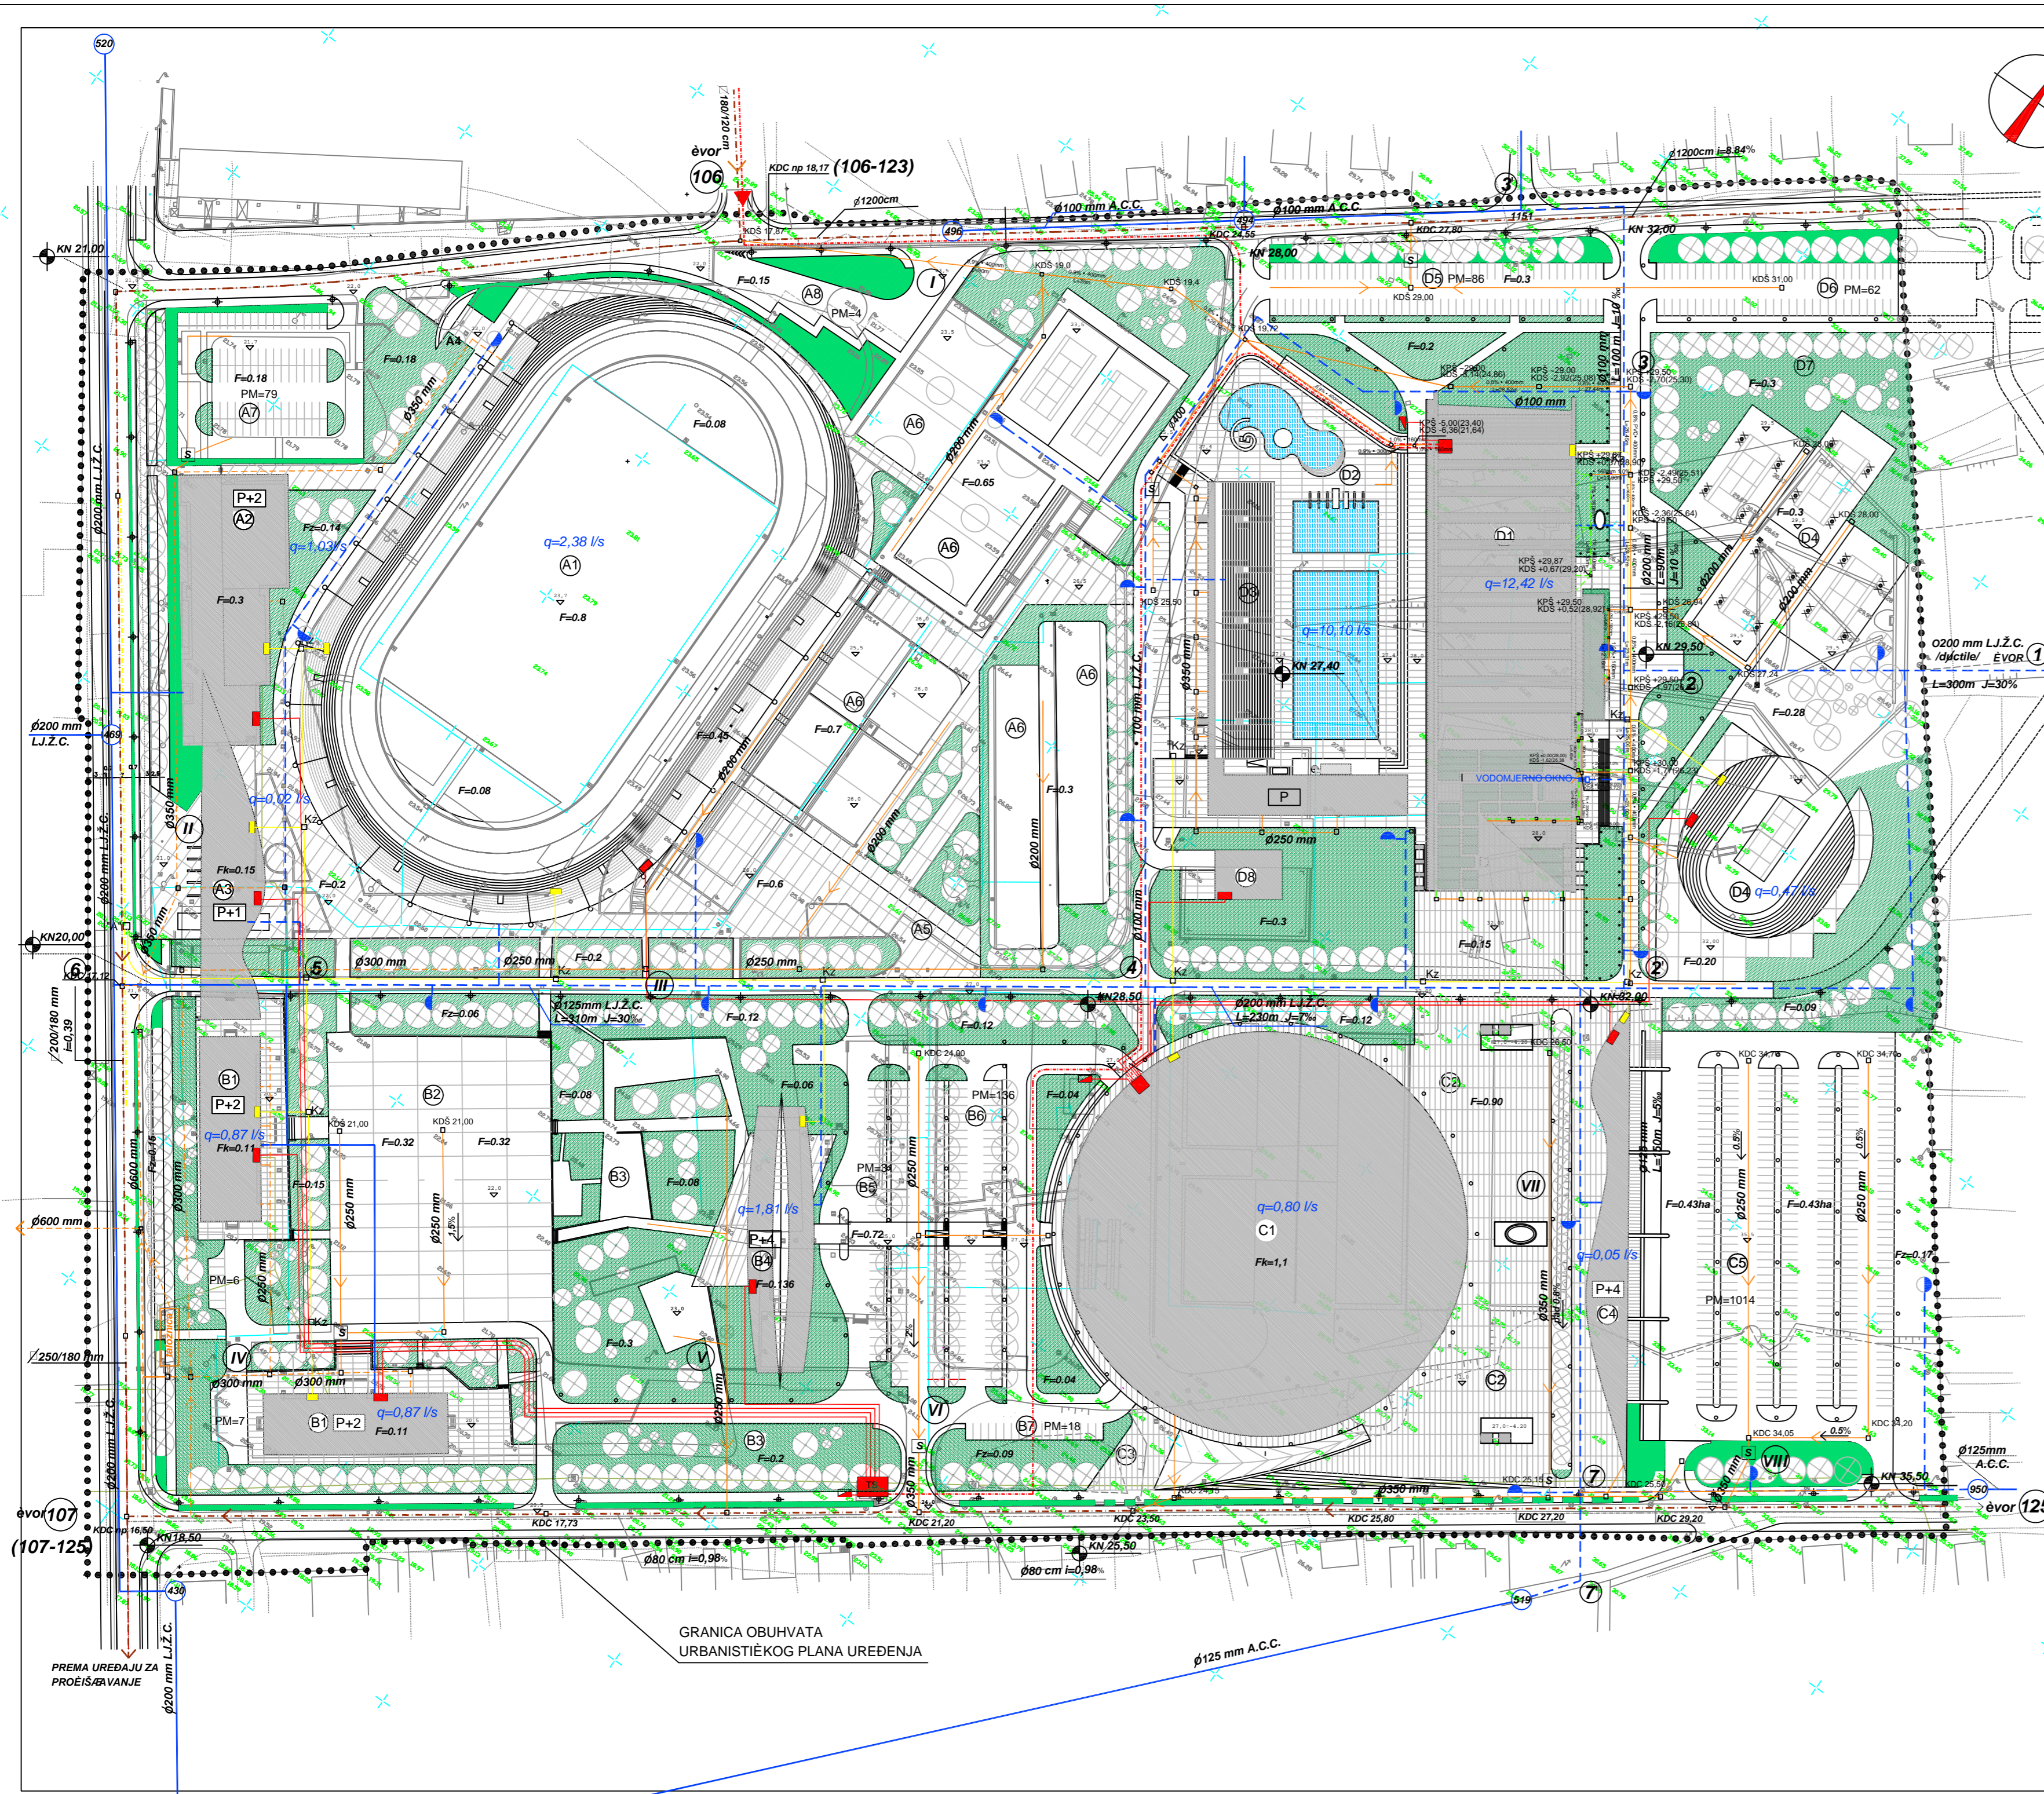

KAZALO

- A1 POSTOJEĆI STADIJON S DOGRADENIM I NATKRIVENIM TRIBINAMA / KAPACITET GLEDALIŠTA 16 000 MJESTA /
- A2 POSTOJEĆA SPORTSKA DVORANA PRATEĆIM SADRŽAJIMA / REDIZAJNIRANO PROEKLJE
- A3 ULAZNI PAVILJON U SPORTSKI CENTAR - JUŽNI ULAZ NA STADIJON, UPRAVA CENTRA SPECIJALIZIRANE TRGOVINE I UGOSTITELJSTVO, BLAGAJNE I KONTROLA ULAZA, SLUŽBA SIGURNOSTI
- A4 ZAPADNI ULAZ NA STADIJON
- A5 ISTOČNI PRILAZ STADIJONU IZ UNUTRAŠNOSTI KOMPLEKSA
- A6 POSTOJEĆA, OBNOVLJENA SPORTSKA IGRALIŠTA I VJEŽBALIŠTA
- A7 PARKIRALIŠNO POLJE / 79 MJESTA / - SLUŽBENI PARKING
- A8 AUTOBUSNO PARKIRALIŠTE
- B1 POSTOJEĆE ZGRADE PREUREĐENE U SPORTSKU GIMNAZIJU
- B2 POSTOJEĆA "PISTA" - POLIVALENTNA POVRŠINA ZA: SPORT I REKREACIJU OKUPLJANJE PARKIRANJE ZA POKRIVANJE "ŠPICA" / 240 PARKING MJESTA /
- B3 POSTOJEĆA PARK - HORTIKULTURNI REDIZAJN
- B4 SPORTSKI I SPONZORSKI HOTEL / 200 POSTELJA - 120 SOBA / - P+4
- B5 HOTELSKO PARKIRALIŠTE / 31 MJESTA /
- B6 PARKIRALIŠTE GRADSKE DVORANE / 136 MJESTA /
- B7 SLUŽBENO PARKIRALIŠTE GRADSKE DVORANE / 18 MJESTA /
- C1 VIŠENAMJENSKA GRADSKA DVORANA / 5000 GLEDATELJA /
- C2 TRG SPORTOVA ULAZ POSJETITELJA U DVORANU / NIVO +31.00 / SAJAMSKE IZLOŽBE NA OTVORENOM KOMERCIJALNO - SAJAMSKI CENTAR ISPOD TRGA SPORTOVA / NIVO + 27.00 /
- C3 TRG ISPRED ULAZA U DVORANU I KOMERCIJALNO - SAJAMSKI CENTAR / NIVO + 27.00 /
- C4 SPONZORSKA KUĆA - P+4 / TRGOVINSKI I UREDSKI POSLOVNI PROSTORI SPONZORA I SPONZORSKIH ASOCIJACIJA /
- C5 VIŠENAMJENSKI VIŠETAŽNI OBJEKT PARKIRALIŠTE S MOGUĆNOSU RAZVOJA U TRI NIVOA / +27.00, +31.00, +35.00, / - 1014 PARKING MJESTA SAJAMSKE PRIREDBE SPECIFIČNE SPORTSKE PRIREDBE / CARTING I SL. /
- D1 ZATVORENO PLIVALIŠTE
- D2 OTVORENO PLIVALIŠTE
- D3 GLEDALIŠTE OTVORENOG PLIVALIŠTA
- D4 TENISKI CENTAR
- D5 PARKIRALIŠNO POLJE / 86 MJESTA /
- D6 PARKIRALIŠNO POLJE / 62 MJESTA /
- D7 PARKOVNE POVRŠINE
- D8 CENTRALNA TOPLOVODNA KOTLOVNICA KOMPLEKSA

VODOOPSKRBA	
	POSTOJEĆI VODOPROVODNIK KOJI SE UKIDA
	POSTOJEĆI VODOPROVODNIK
	PROJEKTIRANI VODOPROVODNIK
	NADZEMNI HIDRANTI
ODVODNJA	
	PLANIRANI KOLEKTOR MJESOVITOG SUSTAVA ODVODNJE
	PLANIRANI SEKUNDARNI KANALI MJESOVITOG SUSTAVA ODVODNJE
	POSTOJEĆI KANALI MJESOVITOG SUSTAVA ODVODNJE
	SEPARATOR ULJA
	SMJER TEČENJA
ELEKTROOPSKRBA	
	PROJEKTIRANI NISKONAPONSKI PODZEMNI KABEL
	PROJEKTIRANI VISOKONAPONSKI PODZEMNI KABEL
	TRAFOSTANICA-PROJEKTIRANA
	TRAFOSTANICA-POSTOJEĆA
	KABELSKI PRIKLJUČNI ORMARI
	ORMARJE/RAJNE RASVJETE
	RASVJETA PROMETNICA
	RASVJETA TRGOVA I ŠETNICA
	RASVJETA PARKOVA
	REFLEKTORSKA RASVJETA TENIS IGRALIŠTA
TELEKOMUNIKACIJE	
	GLAVNI ZDENAC ZA OSNOVNI PRAVAČ DISTRIBUTIVNE TELEFONSKE KANALIZACIJE
	KABELSKI ZDENAC TIP "D1"
	TELEFONSKI IZVODNI ORMAR
	TELEFONSKA DISTRIBUTIVNA KANALIZACIJA (PEHD ČIJEVI 3 x 50mm)
	POSTOJEĆA DTK

ZADARSKA ŽUPANIJA	GRAD ZADAR
URBANISTIČKI PLAN UREĐENJA SPORTSKO-REKREACIJSKO SREDIŠTE "VIŠNJK"	
Naziv kartografskog prikaza:	
INFRASTRUKTURNA MREŽA-INTEGRALNI PRIKAZ	
Mjerilo kartografskog prikaza: 1:1000	
Bros kartografskog prikaza: LIST BR 2	
Program mjera za unapređenje stanja u prostoru:	Odluka predstavničkog tijela o donošenju plana / službeno glasilo:
"Glasnik grada Zadra" 5/97 i 3/00	"Glasnik grada Zadra" 2/01
JAVNA RASPRAVA (datum objave):	Javni uvodi održan:
18. siječnja 2001.	od: 22. siječnja 2001.
Pečata tijela odgovornog za provođenje javne rasprave:	Odgovorna osoba za provođenje javne rasprave:
	Nikola Bašić i.a.
Suglasnost na plan prema članku 24 i 24 b Zakona o prostornom uređenju (NN br. 30/94, 69/98 i 61/00)	
broj suglasnosti klasa: 350-01/01-01/180 datum: 14. ožujka, 2001.	
PRAVNA OSOBA /TJELO KOJE JE IZRADIO PLAN:	
"MARINAPROJEKT" d.o.o.-ZADAR	
Pečat pravne osobe /tijela koje je izradio plan:	Odgovorna osoba:
	Nikola Bašić i.a.
KOORDINATOR PLANA: NIKOLA BAŠIĆ d.i.a.	
STRUČNI TIM U IZRADI PLANA:	
NIKOLA BAŠIĆ d.i.a.	
RENATA EOBRIJE d.i.a.	
ANA SPLIVALO d.i.a.	
BOGDAN MAROV d.i.a.	
VIJENCESLAV BUTIĆ i.a.	
Pečat predstavničkog tijela:	Predsjednik predstavničkog tijela:
	Davor Anušić
Istovjetnost ovog prostornog plana s izvornikom ovjerava:	Pečat nadležnog tijela:
(ime, prezime i potpis)	