


ZADARSKA ŽUPANIJA
GRAD ZADAR

SPORTSKO-REKREACIJSKO
SREDIŠTE
"VIŠNJK"
ZADAR

URBANISTIČKI
PLAN
UREĐENJA

PLAN ODVODNJE
MJ 1: 1000

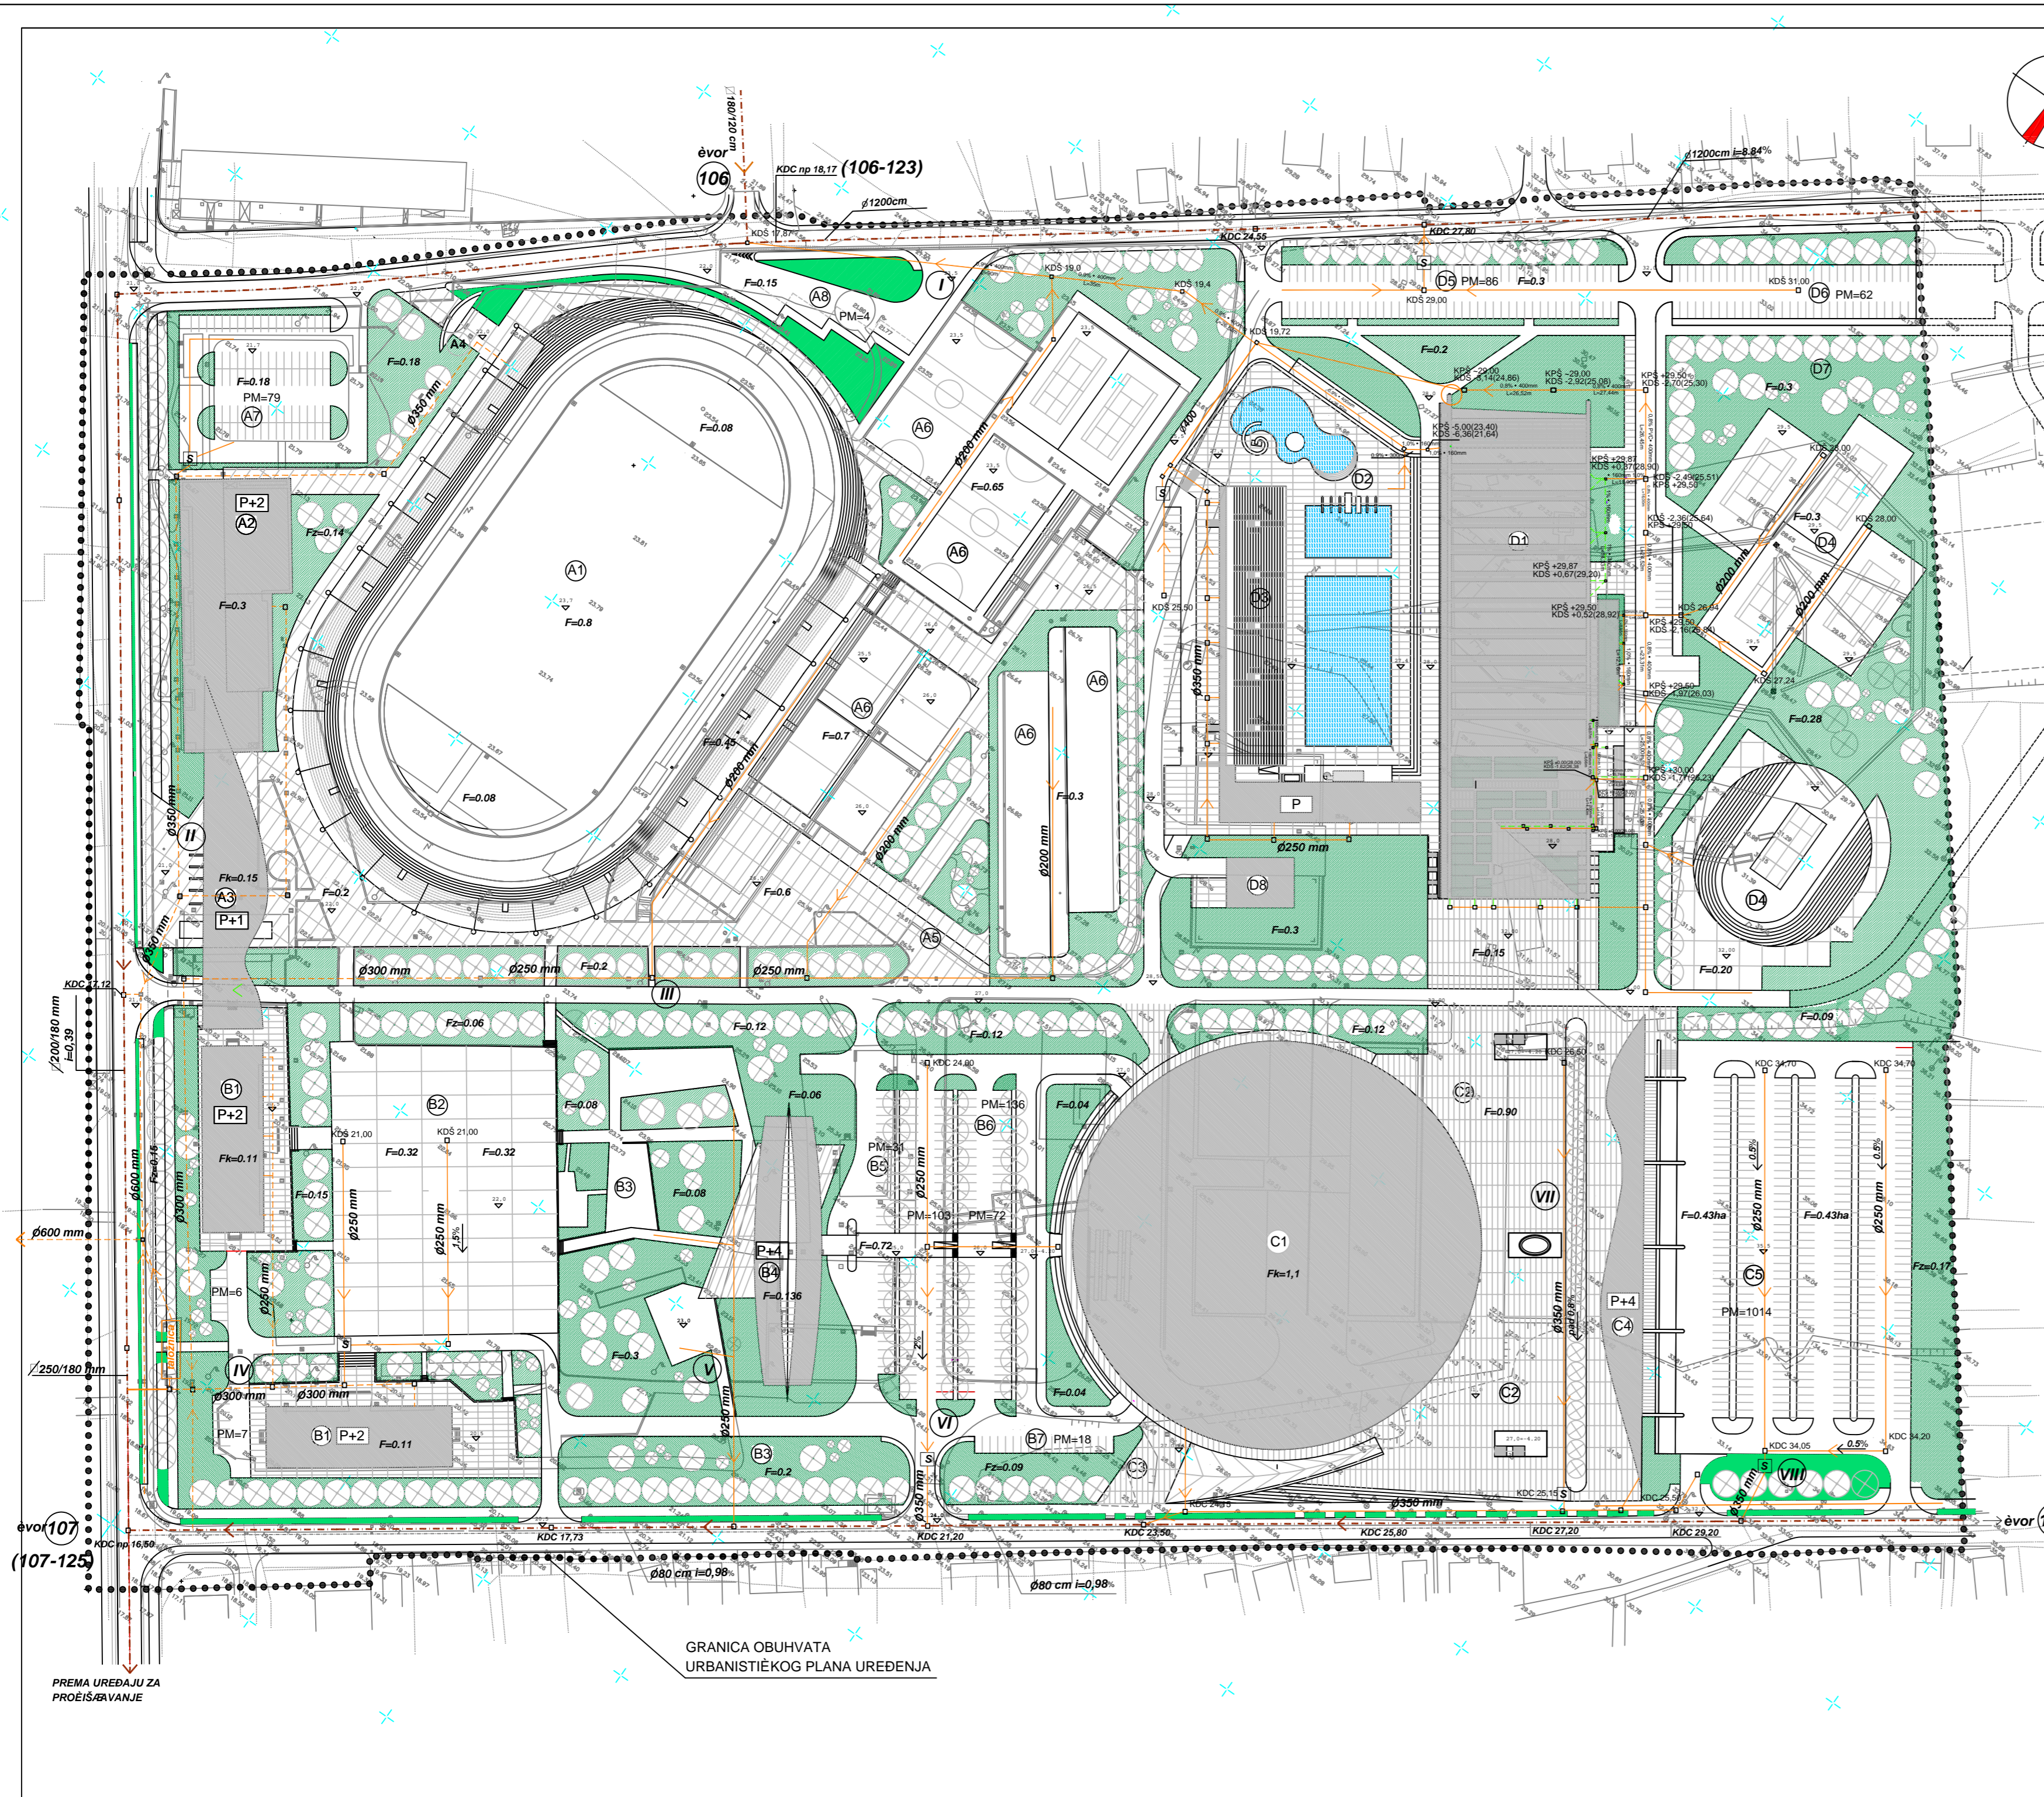

KAZALO

- A1 POSTOJEĆI STADION S DOGRAĐENIM I NATKRIVENIM TRIBINAMA / KAPACITET GLEDALIŠTA 16 000 MJESTA /
- A2 POSTOJEĆA SPORTSKA DVORANA S PRATEĆIM SADRŽAJIMA / REDIZAJNIRANO PROEKLJE
- A3 ULAZNI PAVILJON U SPORTSKI CENTAR - JUŽNI ULAZ NA STADION, UPRAVA CENTRA SPECIJALIZIRANE TRGOVINE I UGOSTITELJSTVO, BLAGAJNE I KONTROLA ULAZA, SLUŽBA SIGURNOSTI
- A4 ZAPADNI ULAZ NA STADION
- A5 ISTOČNI PRILAZ STADIONU IZ UNUTRAŠNOSTI KOMPLEKSA
- A6 POSTOJEĆA, OBNOVLJENA SPORTSKA IGRALIŠTA I VJEŽBALIŠTA
- A7 PARKIRALIŠNO POLJE / 79 MJESTA / - SLUŽBENI PARKING
- A8 AUTOBUSNO PARKIRALIŠTE
- B1 POSTOJEĆE ZGRADE PREUREĐENE U SPORTSKU GIMNAZIJU
- B2 POSTOJEĆA "PISTA" - POLIVALENTNA POVRŠINA ZA: SPORT I REKREACIJU OKUPLJANJE PARKIRANJE ZA POKRIVANJE "ŠPIČA" / 240 PARKING MJESTA /
- B3 POSTOJEĆI PARK - HORTIKULTURNI REDIZAJN
- B4 SPORTSKI I SPONZORSKI HOTEL / 200 POSTELJA - 120 SOBA / - P+4
- B5 HOTELSKO PARKIRALIŠTE / 31 MJESTA /
- B6 PARKIRALIŠTE GRADSKE DVORANE / 136 MJESTA /
- B7 SLUŽBENO PARKIRALIŠTE GRADSKE DVORANE / 18 MJESTA /
- C1 VIŠENAMJENSKA GRADSKA DVORANA / 5000 GLEDATELJA /
- C2 TRG SPORTOVA ULAZ POSJETITELJA U DVORANU / NIVO +31.00 / SAJAMSKE IZLOŽBE NA OTVORENOM KOMERCIJALNO - SAJAMSKI CENTAR ISPOD TRGA SPORTOVA / NIVO + 27.00 /
- C3 TRG ISPRD ULAZA U DVORANU I KOMERCIJALNO - SAJAMSKI CENTAR / NIVO + 27.00 /
- C4 SPONZORSKA KUĆA - P+4 / TRGOVINSKI I UREDSKI POSLOVNI PROSTORI SPONZORA I SPONZORSKIH ASOCIJACIJA /
- C5 VIŠENAMJENSKI VIŠETAŽNI OBJEKT PARKIRALIŠTE S MOGUĆNOSI RAZVOJA U TRI NIVOA / +27.00, +31.00, +35.00, / - 1014 PARKING MJESTA SAJAMSKE PRIREDBE SPECIFIČNE SPORTSKE PRIREDBE / CARTING I SL. /
- D1 ZATVORENO PLIVALIŠTE
- D2 OTVORENO PLIVALIŠTE
- D3 GLEDALIŠTE OTVORENOG PLIVALIŠTA
- D4 TENISKI CENTAR
- D5 PARKIRALIŠNO POLJE / 86 MJESTA /
- D6 PARKIRALIŠNO POLJE / 62 MJESTA /
- D7 PARKOVNE POVRŠINE
- D8 CENTRALNA TOPLOVODNA KOTLOVNICA KOMPLEKSA

ODVODNJA	
	PLANIRANI KOLEKTOR MJEŠOVITOG SUSTAVA ODVODNJE
	PLANIRANI SEKUNDARNI KANALI MJEŠOVITOG SUSTAVA ODVODNJE
	POSTOJEĆI KANALI MJEŠOVITOG SUSTAVA ODVODNJE
	SEPARATOR ULJA
	SMJER TEČENJA

ZADARSKA ŽUPANIJA	GRAD ZADAR
URBANISTIČKI PLAN UREĐENJA SPORTSKO-REKREACIJSKO SREDIŠTE "VIŠNJK"	
PLAN ODVODNJE	
Naziv kartografskog prikaza:	
Broj kartografskog prikaza: LIST BR.2.3.	Mjerilo kartografskog prikaza: 1:1000
Program mjera za unapređenje stanja u prostoru javnog gasilstva:	Osaka predstavničkog tijela o donošenju plana: Nisu doneseni
"Glasnik grada Zadra" 5/97 i 3/00	"Glasnik grada Zadra" 2/01
JAVNA RASPRAVA (datum objave): 18. siječnja 2001.	Javni uvodi održan: 08. 22. siječnja 2001. do: 20. veljače 2001.
Pisana tijela odgovornog za provođenje javne rasprave:	Odgovorna osoba za provođenje javne rasprave:
	Zdravko Livaković i.g.
Suglasnost na plan prema članku 24 i 24 b. Zakona o prostornom uređenju (NN br.30/94, 66/98 i 61/00)	datum: 14. ožujka, 2001.
PRAVNA OSOBA /TJELO KOJE JE IZRADILO PLAN:	
"MARINAPROJEKT" d.o.o. - ZADAR	
Pisani pravni osobe tjela koje je izradilo plan:	Odgovorna osoba:
	Nikola Bašić i.a.
KOORDINATOR PLANA: NIKOLA BAŠIĆ d.i.a.	
STRUČNI TIM U IZRADI PLANA:	
	NIKOLA BAŠIĆ d.i.a.
	RENATA EOBRIĆ d.i.a.
	ANA SPLIVALO d.i.a.
	BOGDAN MAROV d.i.a.
	BRANISLAV BRKOJE d.i.g.
Pisani predstavničkog tijela:	Predsjednik predstavničkog tijela:
	Davor Anas prof.
Istovjetnost ovog prostornog plana s izvornikom ovjerava:	Pisani nadležnog tijela:
(ime, prezime i potpis)	

PREMA UREĐAJU ZA PROJEKTOVANJE

GRANICA OBUHVATA
URBANISTIČKOG PLANA UREĐENJA