


ZADARSKA ŽUPANIJA
GRAD ZADAR

SPORTSKO-REKREACIJSKO
SREDIŠTE
"VIŠNJIK"
ZADAR

URBANISTIČKI
PLAN
UREĐENJA

UVJETI KORIŠTENJA
UREĐENJA I ZAŠTITE
POVRŠINA
MJ 1: 1000

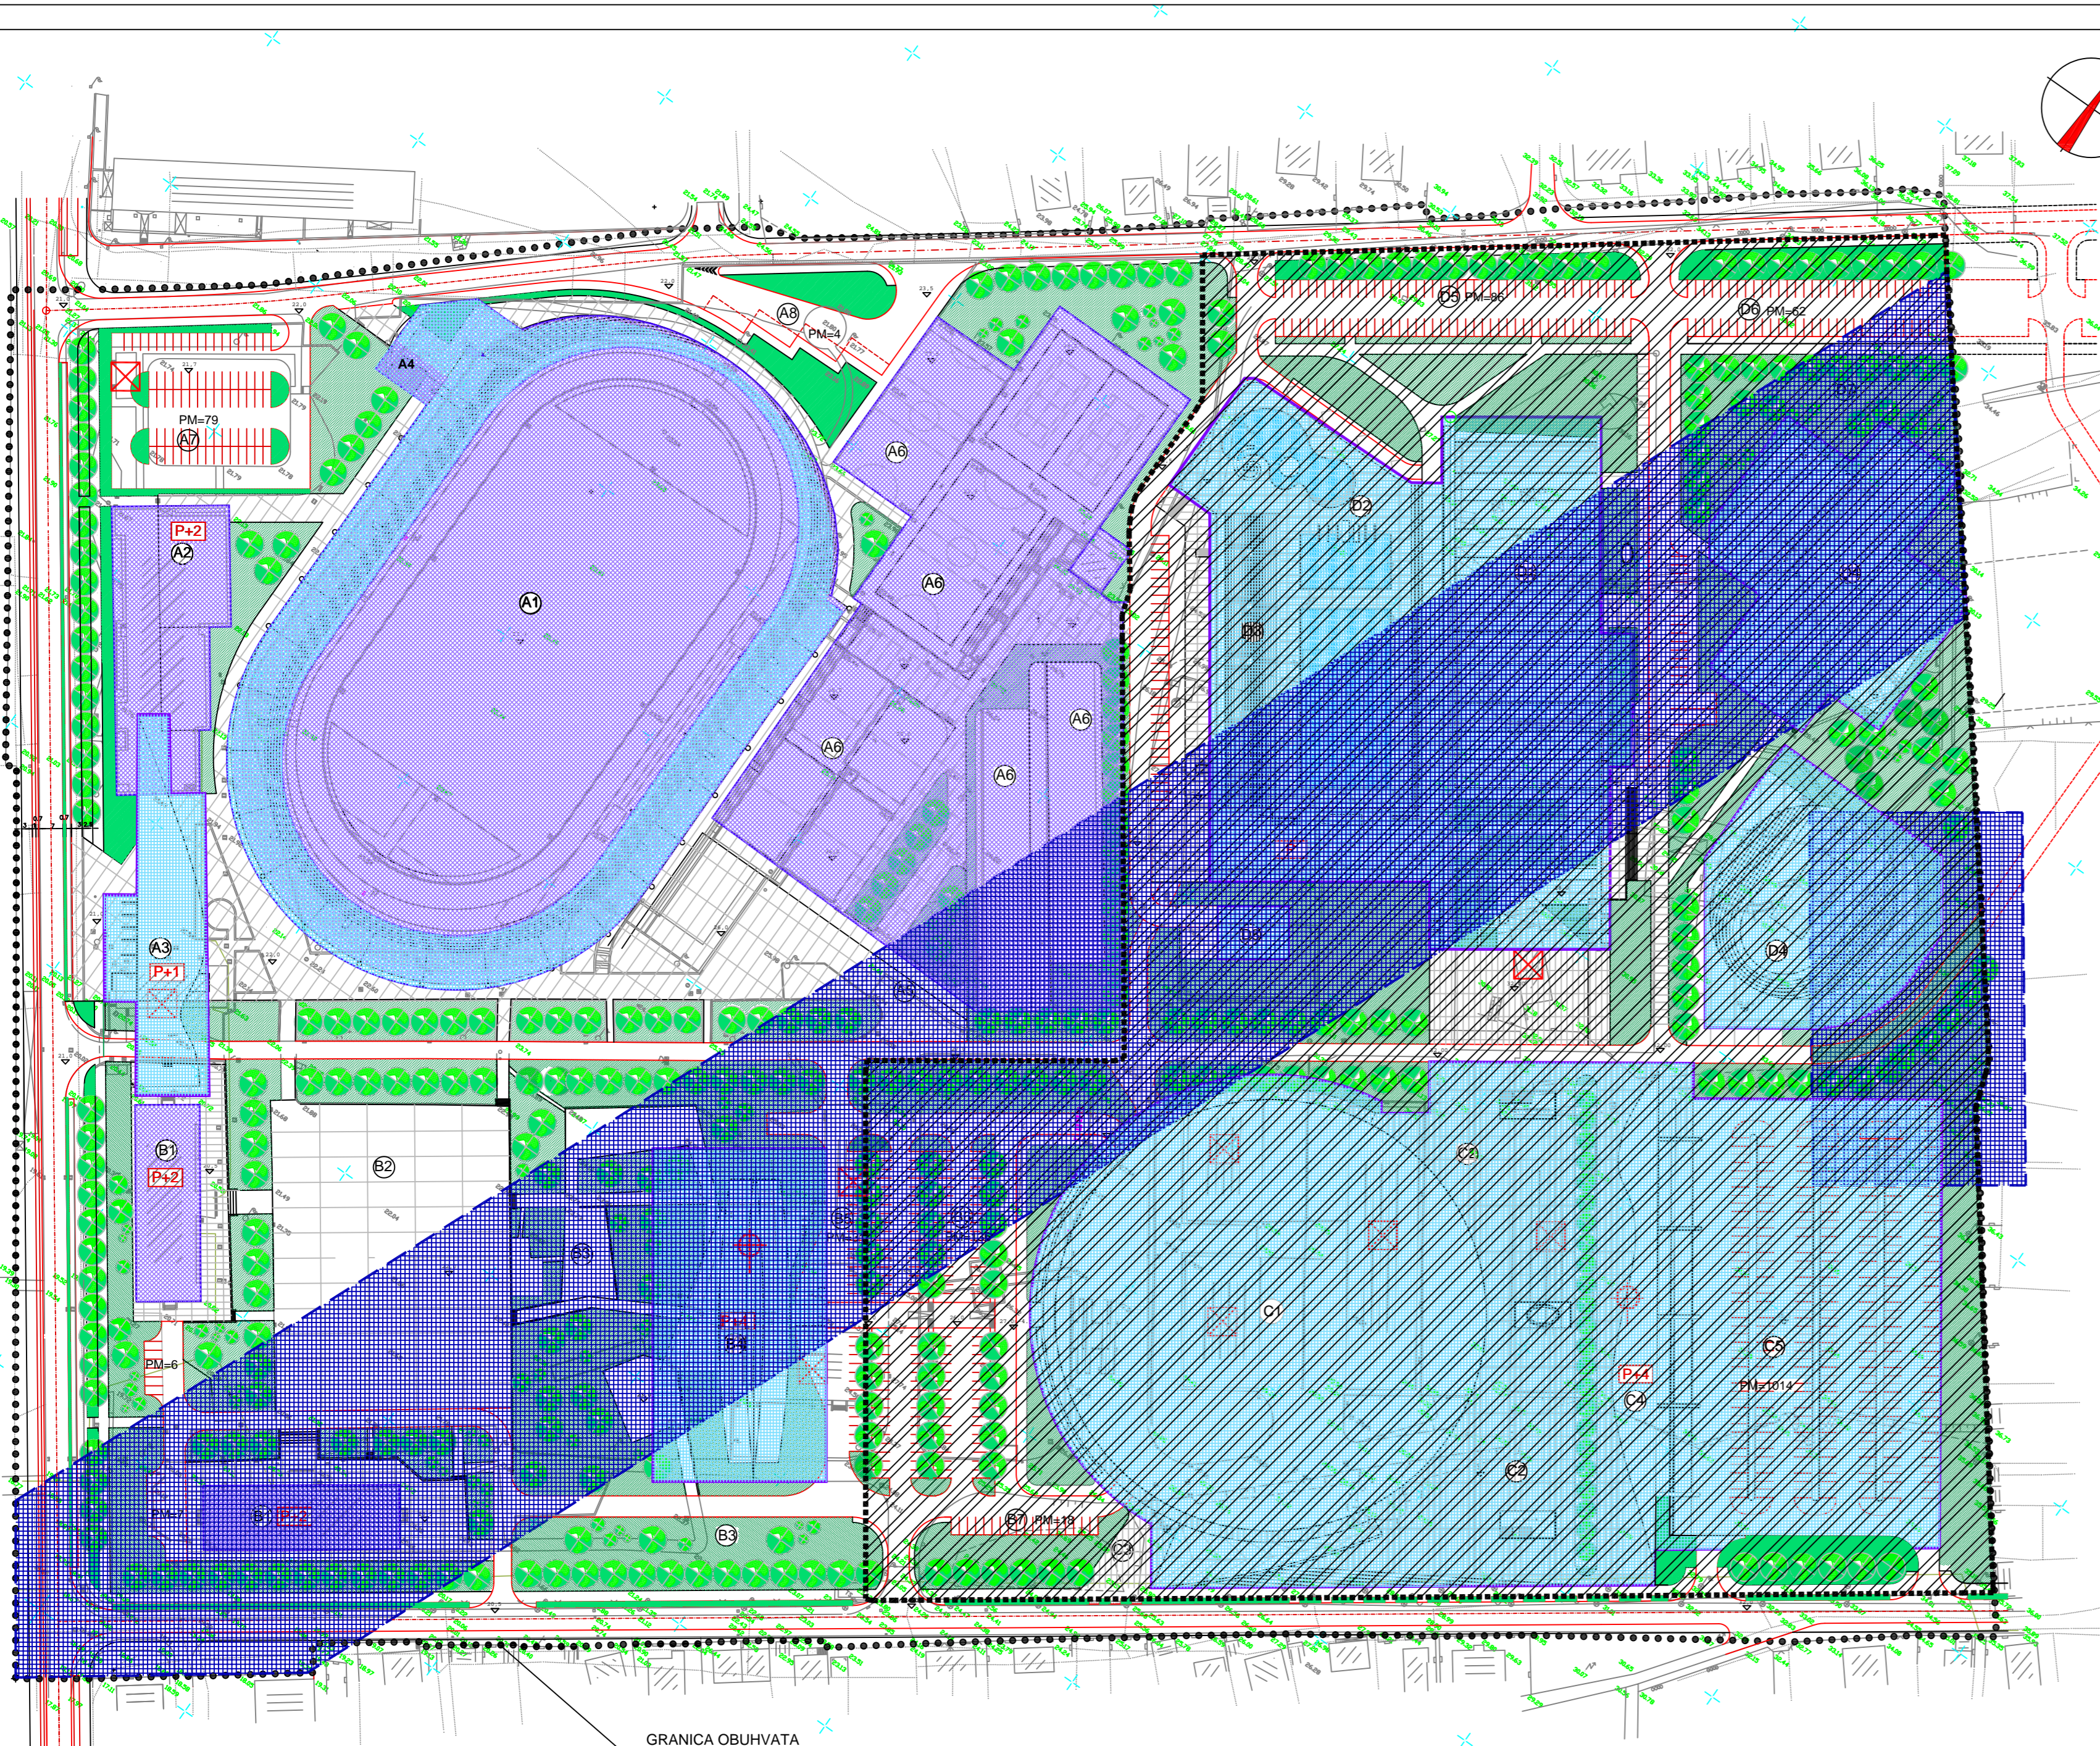

| KAZALO | |
|--------|--|
| A1 | POSTOJEĆI STADION S DOGRADENIM I NATKRIVENIM TRIBINAMA / KAPACITET GLEDALIŠTA 16 000 MJESTA / |
| A2 | POSTOJEĆI SPORTSKA DVORANA S PRATEĆIM SADRŽAJIMA / REDIZAJNIRANO PROČELJE |
| A3 | ULAZNI PAVILJON U SPORTSKI CENTAR - JUŽNI ULAZ NA STADION, UPRAVA CENTRA, SPECIJALIZIRANE TRGOVINE I UGOSTITELJSTVO, BLAGAJNE I KONTROLA ULAZA, SLUŽBA SIGURNOSTI |
| A4 | ZAPADNI ULAZ NA STADION |
| A5 | IŠTOČNI PRILAZ STADIONU IZ UNUTRAŠNOSTI KOMPLEKSA |
| A6 | POSTOJEĆA, OBNOVLJENA SPORTSKA IGALIŠTA I VJEŽBALIŠTA |
| A7 | PARKIRALIŠNO POLJE / 79 MJESTA / - SLUŽBENI PARKING |
| A8 | AUTOBUSNO PARKIRALIŠTE |
| B1 | POSTOJEĆE ZGRADE PREUREĐENE U SPORTSKU GIMNAZIJU |
| B2 | POSTOJEĆA "PIŠTA" - POLIVALENTNA POVRŠINA ZA: SPORT I REKREACIJU OKUPLJANJE PARKIRANJE ZA POKRIVANJE "ŠPIČA" / 240 PARKING MJESTA / |
| B3 | POSTOJEĆI PARK - HORTIKULTURNI REDIZAJN |
| B4 | SPORTSKI I SPONZORSKI HOTEL / 200 POSTELJA - 120 SOBA / - P+4 |
| B5 | HOTELSKO PARKIRALIŠTE / 31 MJESTO/ |
| B6 | PARKIRALIŠTE GRADSKE DVORANE / 136 MJESTA / |
| B7 | SLUŽBENO PARKIRALIŠTE GRADSKE DVORANE / 18 MJESTA / |
| C1 | VIŠENAMJENSKA GRADSKA DVORANA / 5000 GLEDATELJA / |
| C2 | TRG SPORTOVA ULAZ POSJETITELJA U DVORANU / NIVO +31.00 / SAJAMSKE IZLOŽBE NA OTVORENOM KOMERCIJALNO - SAJAMSKI CENTAR ISPOD TRGA SPORTOVA / NIVO + 27.00 / |
| C3 | TRG ISPRED ULAZA U DVORANU I KOMERCIJALNO - SAJAMSKI CENTAR / NIVO + 27.00 / |
| C4 | SPONZORSKA KUĆA - P+4 / TRGOVINSKI I UREDSKI POSLOVNI PROSTORI SPONZORA I SPONZORSKIH ASOCIJACIJA / |
| C5 | VIŠENAMJENSKI VIŠETAŽNI OBJEKT PARKIRALIŠTE S MOGUĆNOSI RAZVOJA U TRI NIVOA / +27.00, +31.00, +35.00, / - 1014 PARKING MJESTA SAJAMSKE PRIREDBE SPECIFIČNE SPORTSKE PRIREDBE / CARTING I SL. / |
| D1 | ZATVORENO PLIVALIŠTE |
| D2 | OTVORENO PLIVALIŠTE |
| D3 | GLEDALIŠTE OTVORENOG PLIVALIŠTA |
| D4 | TENISKI CENTAR |
| D5 | PARKIRALIŠNO POLJE / 86 MJESTA / |
| D6 | PARKIRALIŠNO POLJE / 62 MJESTA / |
| D7 | PARKOVNE POVRŠINE |
| D8 | CENTRALNA TOPOLOVNA KOTLOVNICA KOMPLEKSA |

| KAZALO | |
|--------|---|
| | GRANICA OBUHVATA UPU-a |
| ▨ | OBUHVAT OBVEZNE IZRADE DETALJNOG PLANA |
| ▨ | ARHEOLOŠKA BAŠTINA - ARHEOLOŠKO PODRUČJE |
| ■ | NOVA GRADNJA |
| ■ | REKONSTRUKCIJA |
| ⊗ | UKLANJANJE POSTOJEĆE GRADJEVINE |
| ⊕ | SKLONIŠTE OSNOVNE ZAŠTITE |
| ⊗ | DRVORED |
| ■ | ZELENE POVRŠINE |
| ■ | ZAŠTITNE ZELENE POVRŠINE |

GRANICA OBUHVATA
URBANISTIČKOG PLANA UREĐENJA

| ZADARSKA ŽUPANIJA GRAD ZADAR | |
|--|---|
| URBANISTIČKI PLAN UREĐENJA SPORTSKO-REKREACIJSKO SREDIŠTE "VIŠNJIK" | |
| Naziv kartografskog prikaza: UVJETI KORIŠTENJA UREĐENJA I ZAŠTITE POVRŠINA | |
| Broj kartografskog prikaza: LIST BR. 3 | Mjerilo kartografskog prikaza: 1:1000 |
| Program mjera za unapređenje stanja u prostoru i/ili: Obuka predstavnika tijela o donošenju | Obuka predstavnika tijela o donošenju i/ili: Obuka predstavnika tijela o donošenju i/ili: Obuka predstavnika tijela o donošenju i/ili: Obuka predstavnika tijela o donošenju |
| "Glasnik grada Zadra" 5/97 i 3/00 | "Glasnik grada Zadra" 2/01 |
| JAVNA RASPRAVA (datum objave): 18. siječnja 2001. | Javni uvodi održani: od: 22. siječnja 2001. do: 20. veljače 2001. |
| Pisana tijela odgovornog za provođenje javne rasprave: | Odgovorna osoba za provođenje javne rasprave: |
| Zdravko Livaković i. g. | |
| Suglasnost na plan prema članku 24 i 24 b. Zakona o prostornom uređenju (NN br. 30/94, 68/98 i 61/00) | |
| broj suglasnosti klasa: 350-01/01-01/180 datum: 14. ožujka, 2001. | |
| PRAVNA OSOBA / TIJELO KOJE JE IZRADILO PLAN: "MARINAPROJEKT" d.o.o. - ZADAR | |
| Pečat pravne osobe / tijela koje je izradilo plan: _____ Odgovorna osoba: Nikola Bašić i. a. | |
| KOORDINATOR PLANA: NIKOLA BAŠIĆ d. i. a. | |
| STRUČNI TIM U IZRADI PLANA: NIKOLA BAŠIĆ d. i. a. RENATA EOBRIĆ d. i. a. ANA SPLIVALO d. i. a. BOGDAN MAROV d. i. a. | |
| Pečat predstavničkog tijela: _____ | Predsjednik predstavničkog tijela: _____ |
| Ispravnost ovog prostornog plana s izvornikom ovjerava: (ime, prezime i potpis) | Pečat nadležnog tijela: _____ Direktor Aras prof. Pečat nadležnog tijela: _____ |