
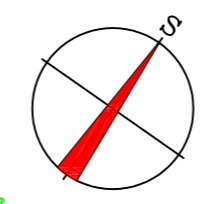


ZADARSKA ŽUPANIJA
GRAD ZADAR

SPORTSKO-REKREACIJSKO
SREDIŠTE
"VIŠNJK"
ZADAR

URBANISTIČKI
PLAN
UREĐENJA

NAČIN I UVJETI
GRADNJE

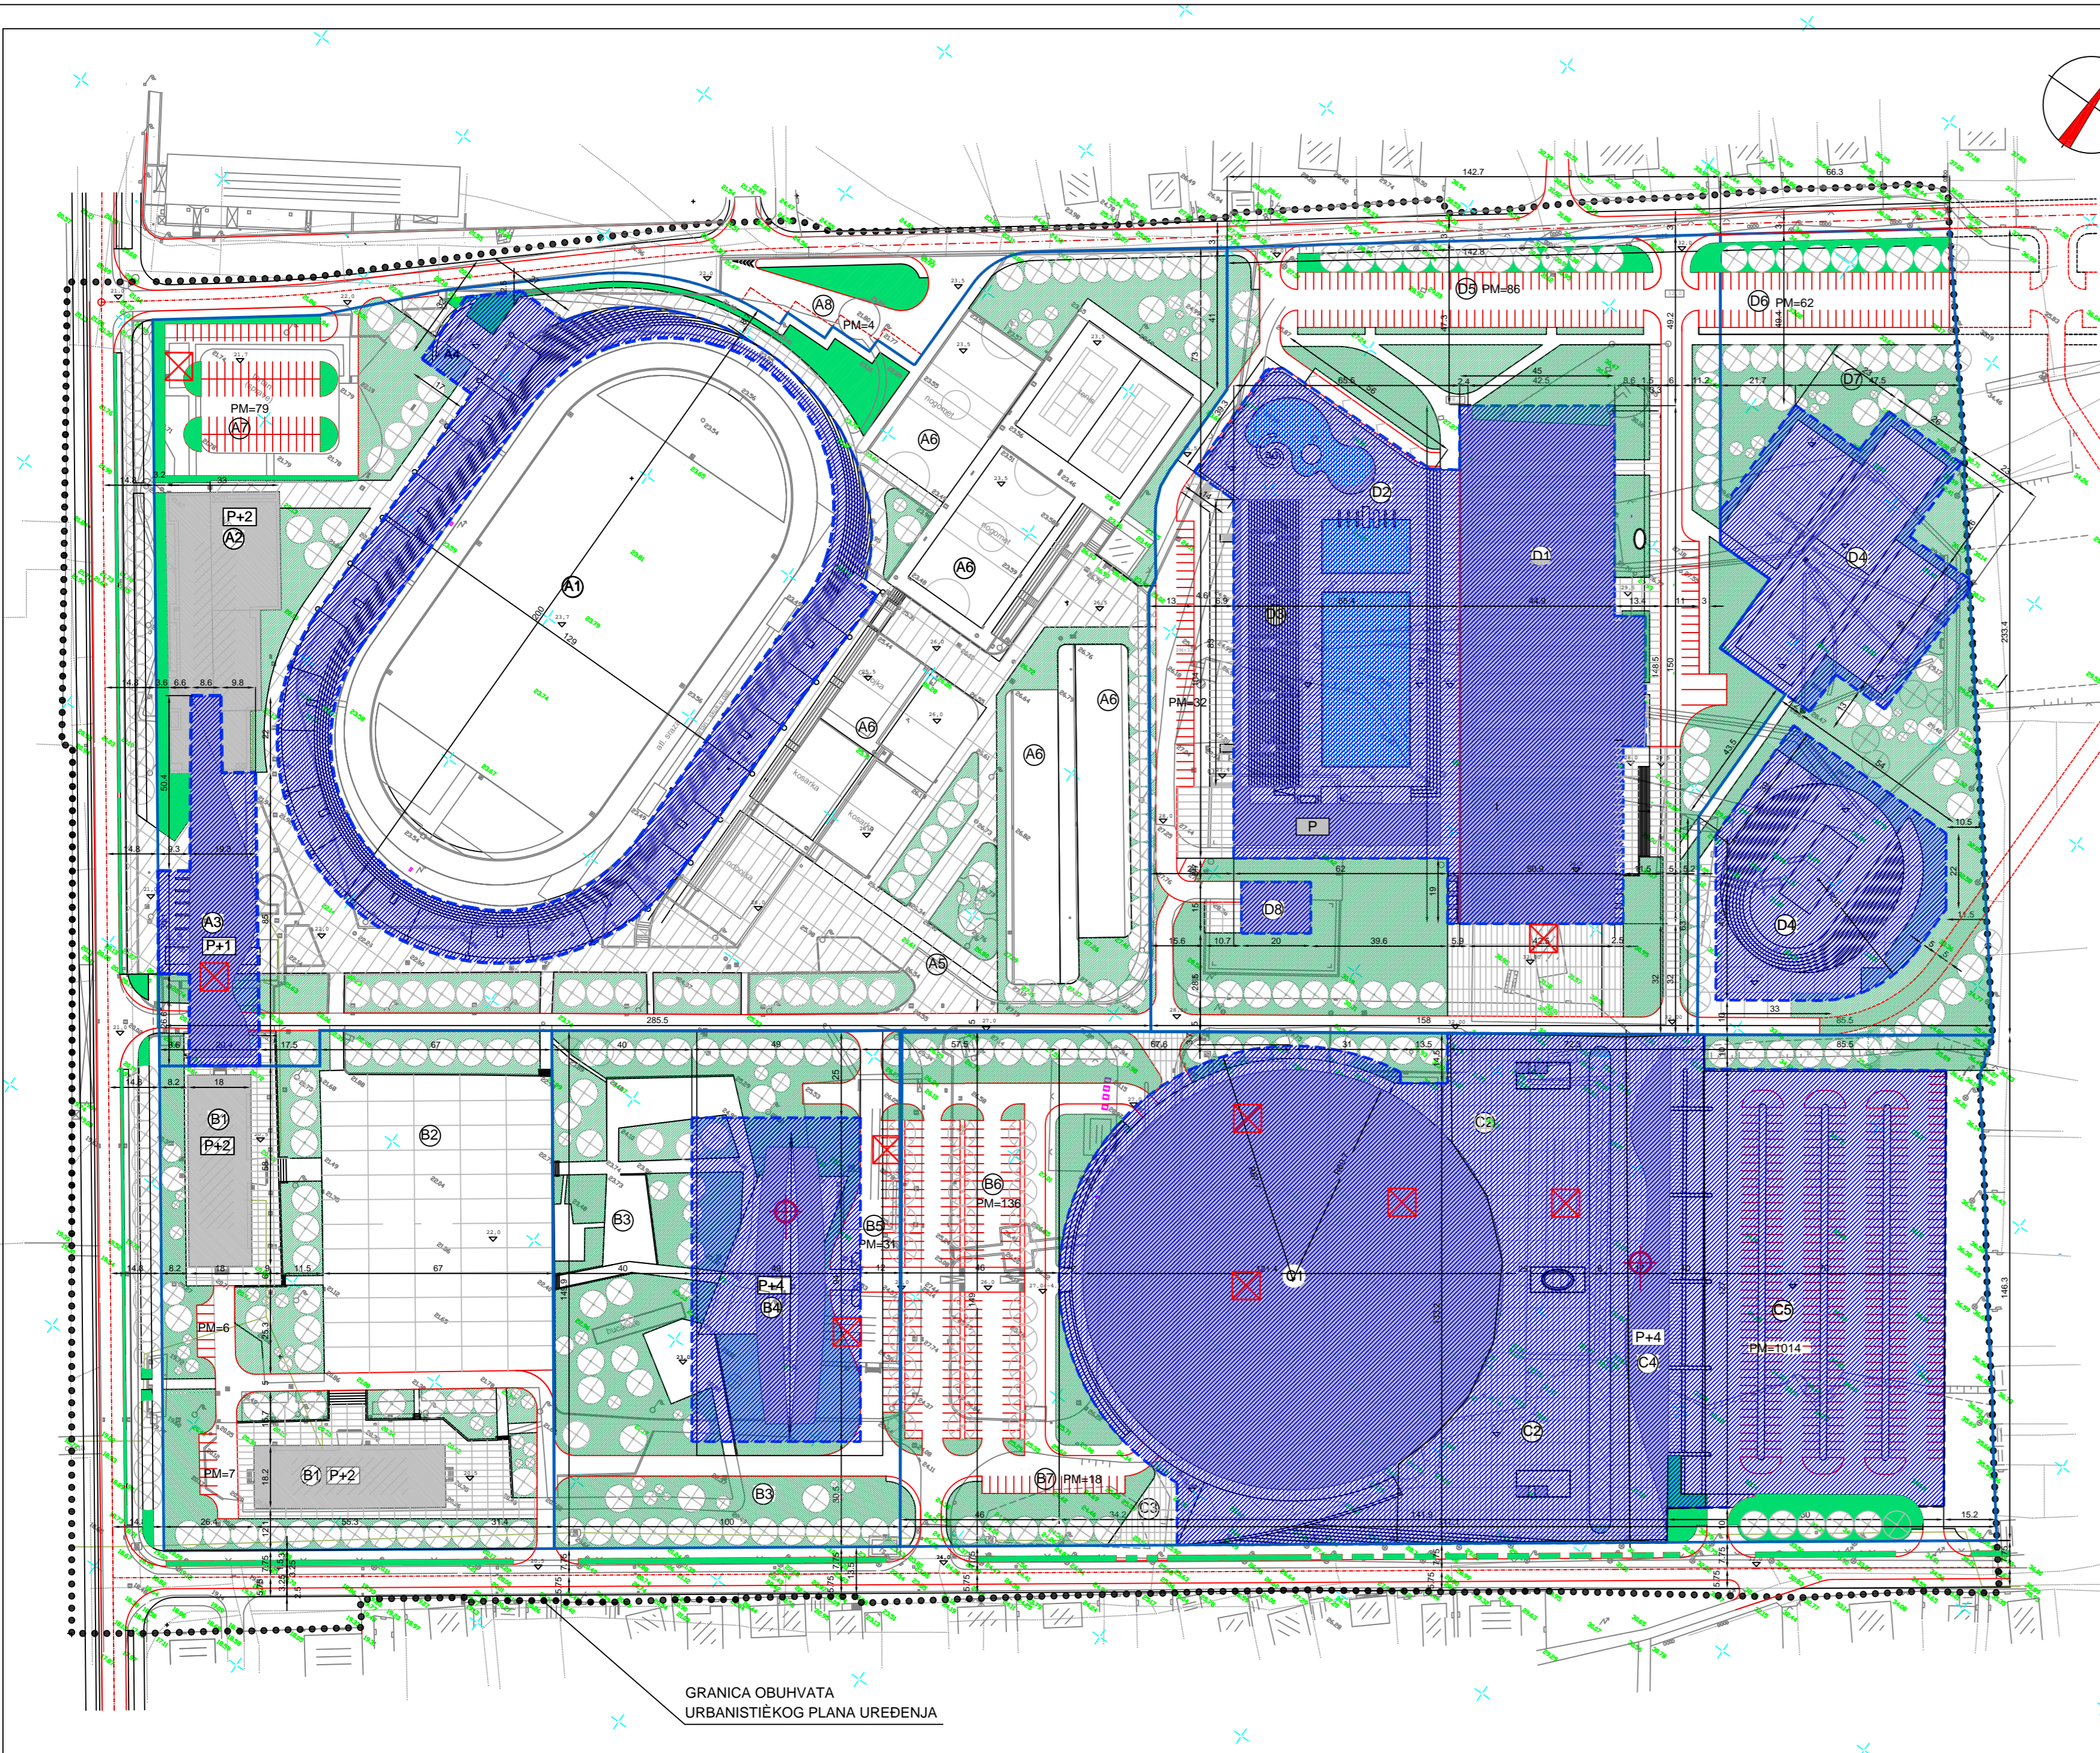

KAZALO

- A1 POSTOJEĆI STADION S DOGRADENIM I NATKRIVENIM TRIBINAMA / KAPACITET GLEDALIŠTA 16 000 MJESTA /
- A2 POSTOJEĆA SPORTSKA DVORANA S PRATEĆIM SADRŽAJIMA / REDIZAJNIRANO PROEKLJE
- A3 ULAZNI PAVILJON U SPORTSKI CENTAR - JUŽNI ULAZ NA STADION, UPRAVA CENTRA, SPECIJALIZIRANE TRGOVINE I UGOSTITELJSTVO, BLAGAINE I KONTROLA ULAZA, SLUŽBA SIGURNOSTI
- A4 ZAPADNI ULAZ NA STADION
- A5 ISTOČNI PRILAZ STADIONU IZ UNUTRAŠNOSTI KOMPLEKSA
- A6 POSTOJEĆA, OBNOVLJENA SPORTSKA IGRALIŠTA I VJEŽBALIŠTA
- A7 PARKIRALIŠNO POLJE / 79 MJESTA / - SLUŽBENI PARKING
- A8 AUTOBUSNO PARKIRALIŠTE
- B1 POSTOJEĆE ZGRADE PREUREĐENE U SPORTSKU GIMNAZIJU
- B2 POSTOJEĆA "PISTA" - POLIVALENTNA POVRŠINA ZA: SPORT I REKREACIJU OKUPLJANJE PARKIRANJE ZA POKRIVANJE "ŠPIČA" / 240 PARKING MJESTA /
- B3 POSTOJEĆI PARK - HORTIKULTURNI REDIZAJN
- B4 SPORTSKI I SPONZORSKI HOTEL / 200 POSTELJA - 120 SOBA / - P+4
- B5 HOTELSKO PARKIRALIŠTE / 31 MJESTA/
- B6 PARKIRALIŠTE GRADSKJE DVORANE / 136 MJESTA /
- B7 SLUŽBENO PARKIRALIŠTE GRADSKJE DVORANE / 18 MJESTA /
- C1 VIŠENAMJENSKA GRADSKA DVORANA / 5000 GLEDATELJA /
- C2 TRG SPORTOVA ULAZ POSJETITELJA U DVORANU / NIVO +31.00 / SAJAMSKE IZLOŽBE NA OTVORENOM KOMERCIJALNO - SAJAMSKI CENTAR ISPOD TRGA SPORTOVA / NIVO + 27.00 /
- C3 TRG ISPRED ULAZA U DVORANU I KOMERCIJALNO - SAJAMSKI CENTAR / NIVO + 27.00 /
- C4 SPONZORSKA KUĆA - P+4 / TRGOVINSKI I UREDSKI POSLOVNI PROSTORI SPONZORA I SPONZORSKIH ASOCIJACIJA /
- C5 VIŠENAMJENSKI VIŠETAŽNI OBJEKT PARKIRALIŠTE S MOGUĆNOSI RAZVOJA U TRI NIVOA / +27.00, +31.00, +35.00, / - 1014 PARKING MJESTA SPECIFIČNE SPORTSKE PRIREDBE / CARTING I SL. /
- D1 ZATVORENO PLIVALIŠTE
- D2 OTVORENO PLIVALIŠTE
- D3 GLEDALIŠTE OTVORENOG PLIVALIŠTA
- D4 TENISKI CENTAR
- D5 PARKIRALIŠNO POLJE / 86 MJESTA /
- D6 PARKIRALIŠNO POLJE / 62 MJESTA /
- D7 PARKOVNE POVRŠINE
- D8 CENTRALNA TOPOLOVNA KOTLOVNICA KOMPLEKSA

KAZALO

- GRANICA OBUHVATA UPU-a
- ☒ UKLANJANJE POSTOJEĆE GRAĐEVINE
- ⊕ SKLONIŠTE OSNOVNE ZAŠTITE
- ⊗ DRVORED
- ZELENE POVRŠINE
- ZAŠTITNE ZELENE POVRŠINE
- GRANICA PARCELE
- GRANICA GRADIVOG DIJELA PARCELE
- GRADIVO DIO PARCELE
- POSTOJEĆI OBJEKTI

GRANICA OBUHVATA
URBANISTIČKOG PLANA UREĐENJA

ZADARSKA ŽUPANIJA	GRAD ZADAR
URBANISTIČKI PLAN UREĐENJA SPORTSKO-REKREACIJSKO SREDIŠTE "VIŠNJK"	
Naziv kartografskog prikaza:	
NAČIN I UVJETI GRADNJE	
Broj kartografskog prikaza: LIST BR. 4	
Mjerilo kartografskog prikaza: 1:1000	
Program mjera za unapređenje stanja u prostoru	
Odluka predstavničkog tijela o donošenju	
Izložbeno glasilu: planu - službeno glasilu:	
"Glasnik grada Zadra" 5/97 i 3/00	
"Glasnik grada Zadra" 2/01	
JAVNA RASPRAVA (datum objave):	Javni uvod održan:
18. siječnja 2001.	od: 22. siječnja 2001.
Pečata tijela odgovornog za provođenje javne rasprave:	
Odgovorna osoba za provođenje javne rasprave:	
Zdravko Livaković i. g.	
Suglasnost na plan prema članku 24 i 24 b. Zakona o prostornom uređenju (NN br. 30/94, 68/98 i 61/00)	
broj suglasnosti klasa: 350-01/01-01/180 datum: 14. ožujka, 2001.	
PRAVNA OSOBA /TJELO KOJE JE IZRADILO PLAN:	
"MARINAPROJEKT" d.o.o.-ZADAR	
Pečat pravne osobe /tijela koje je izradilo plan:	
Odgovorna osoba:	
Nikola Bašić i. a.	
KOORDINATOR PLANA: NIKOLA BAŠIĆ d. i. a.	
STRUČNI TIM U IZRADI PLANA:	
NIKOLA BAŠIĆ d. i. a.	
RENATA EOBRIĆ d. i. a.	
ANA SPLIVALO d. i. a.	
BOGDAN MAROV d. i. a.	
Pečat predstavničkog tijela:	Predsjednik predstavničkog tijela:
Davor Anas prof.	
Istovjetnost ovog prostornog plana s izvornikom ovjerava:	Pečat nadležnog tijela:
(ime, prezime i potpis)	