


# URBANISTIČKI PLAN UREĐENJA "ZONA SKLONIŠTA ZA ŽIVOTINJE"



**mj. 1: 1000**



## GEODETSKA PODLOGA

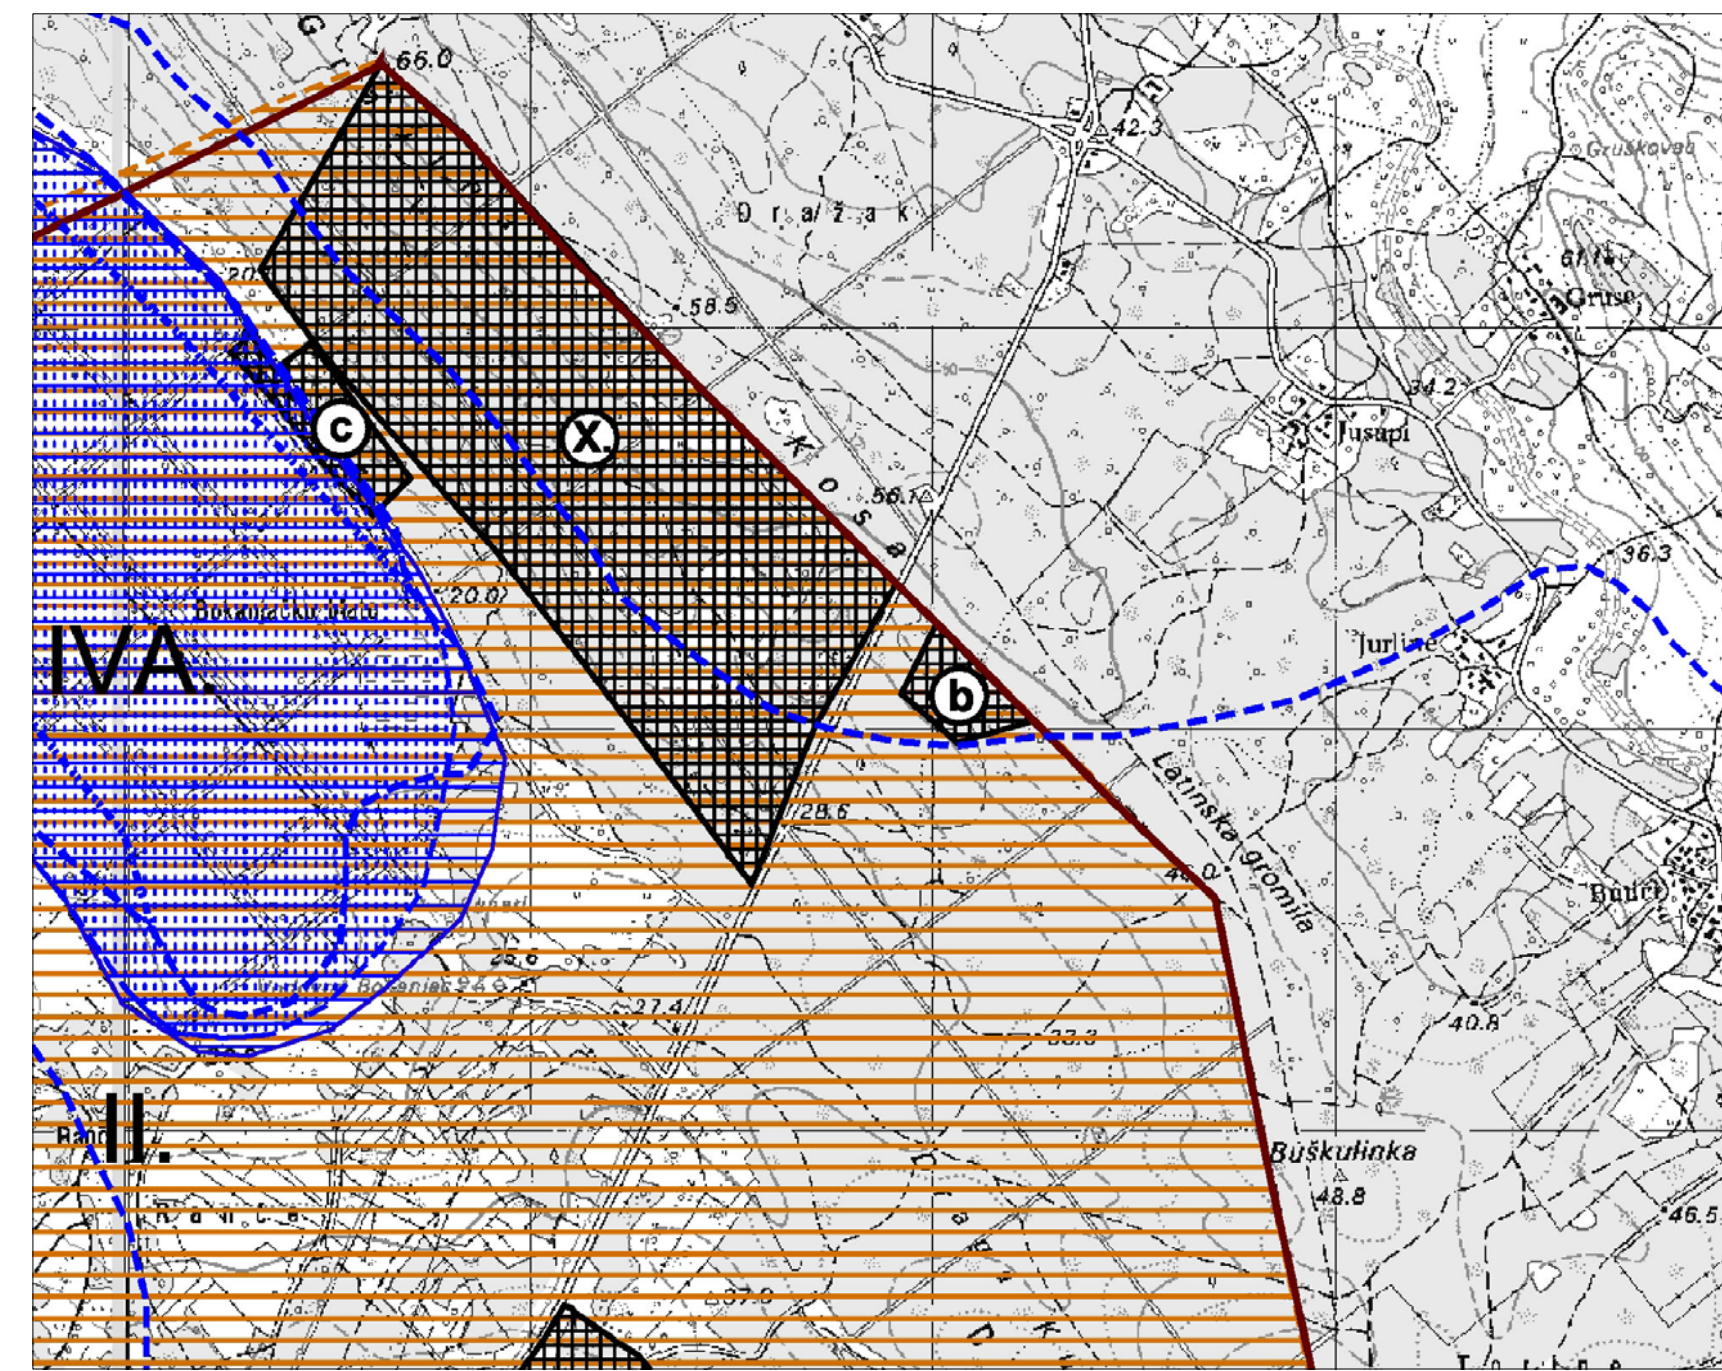

**IZVADAK IZ PROSTORNOG PLANA UREĐENJA  
GRADA ZADRA - IZMJENE I DOPUNE** (Službeni glasnik Grada Zadra br. 3/08)  
- Kartografski prikaz:  
3.1.A - UVJETI ZA KORIŠTENJE, UREĐENJE I ZAŠTITU PROSTORA

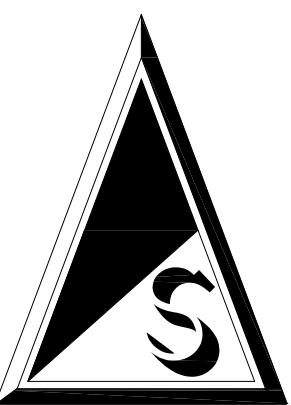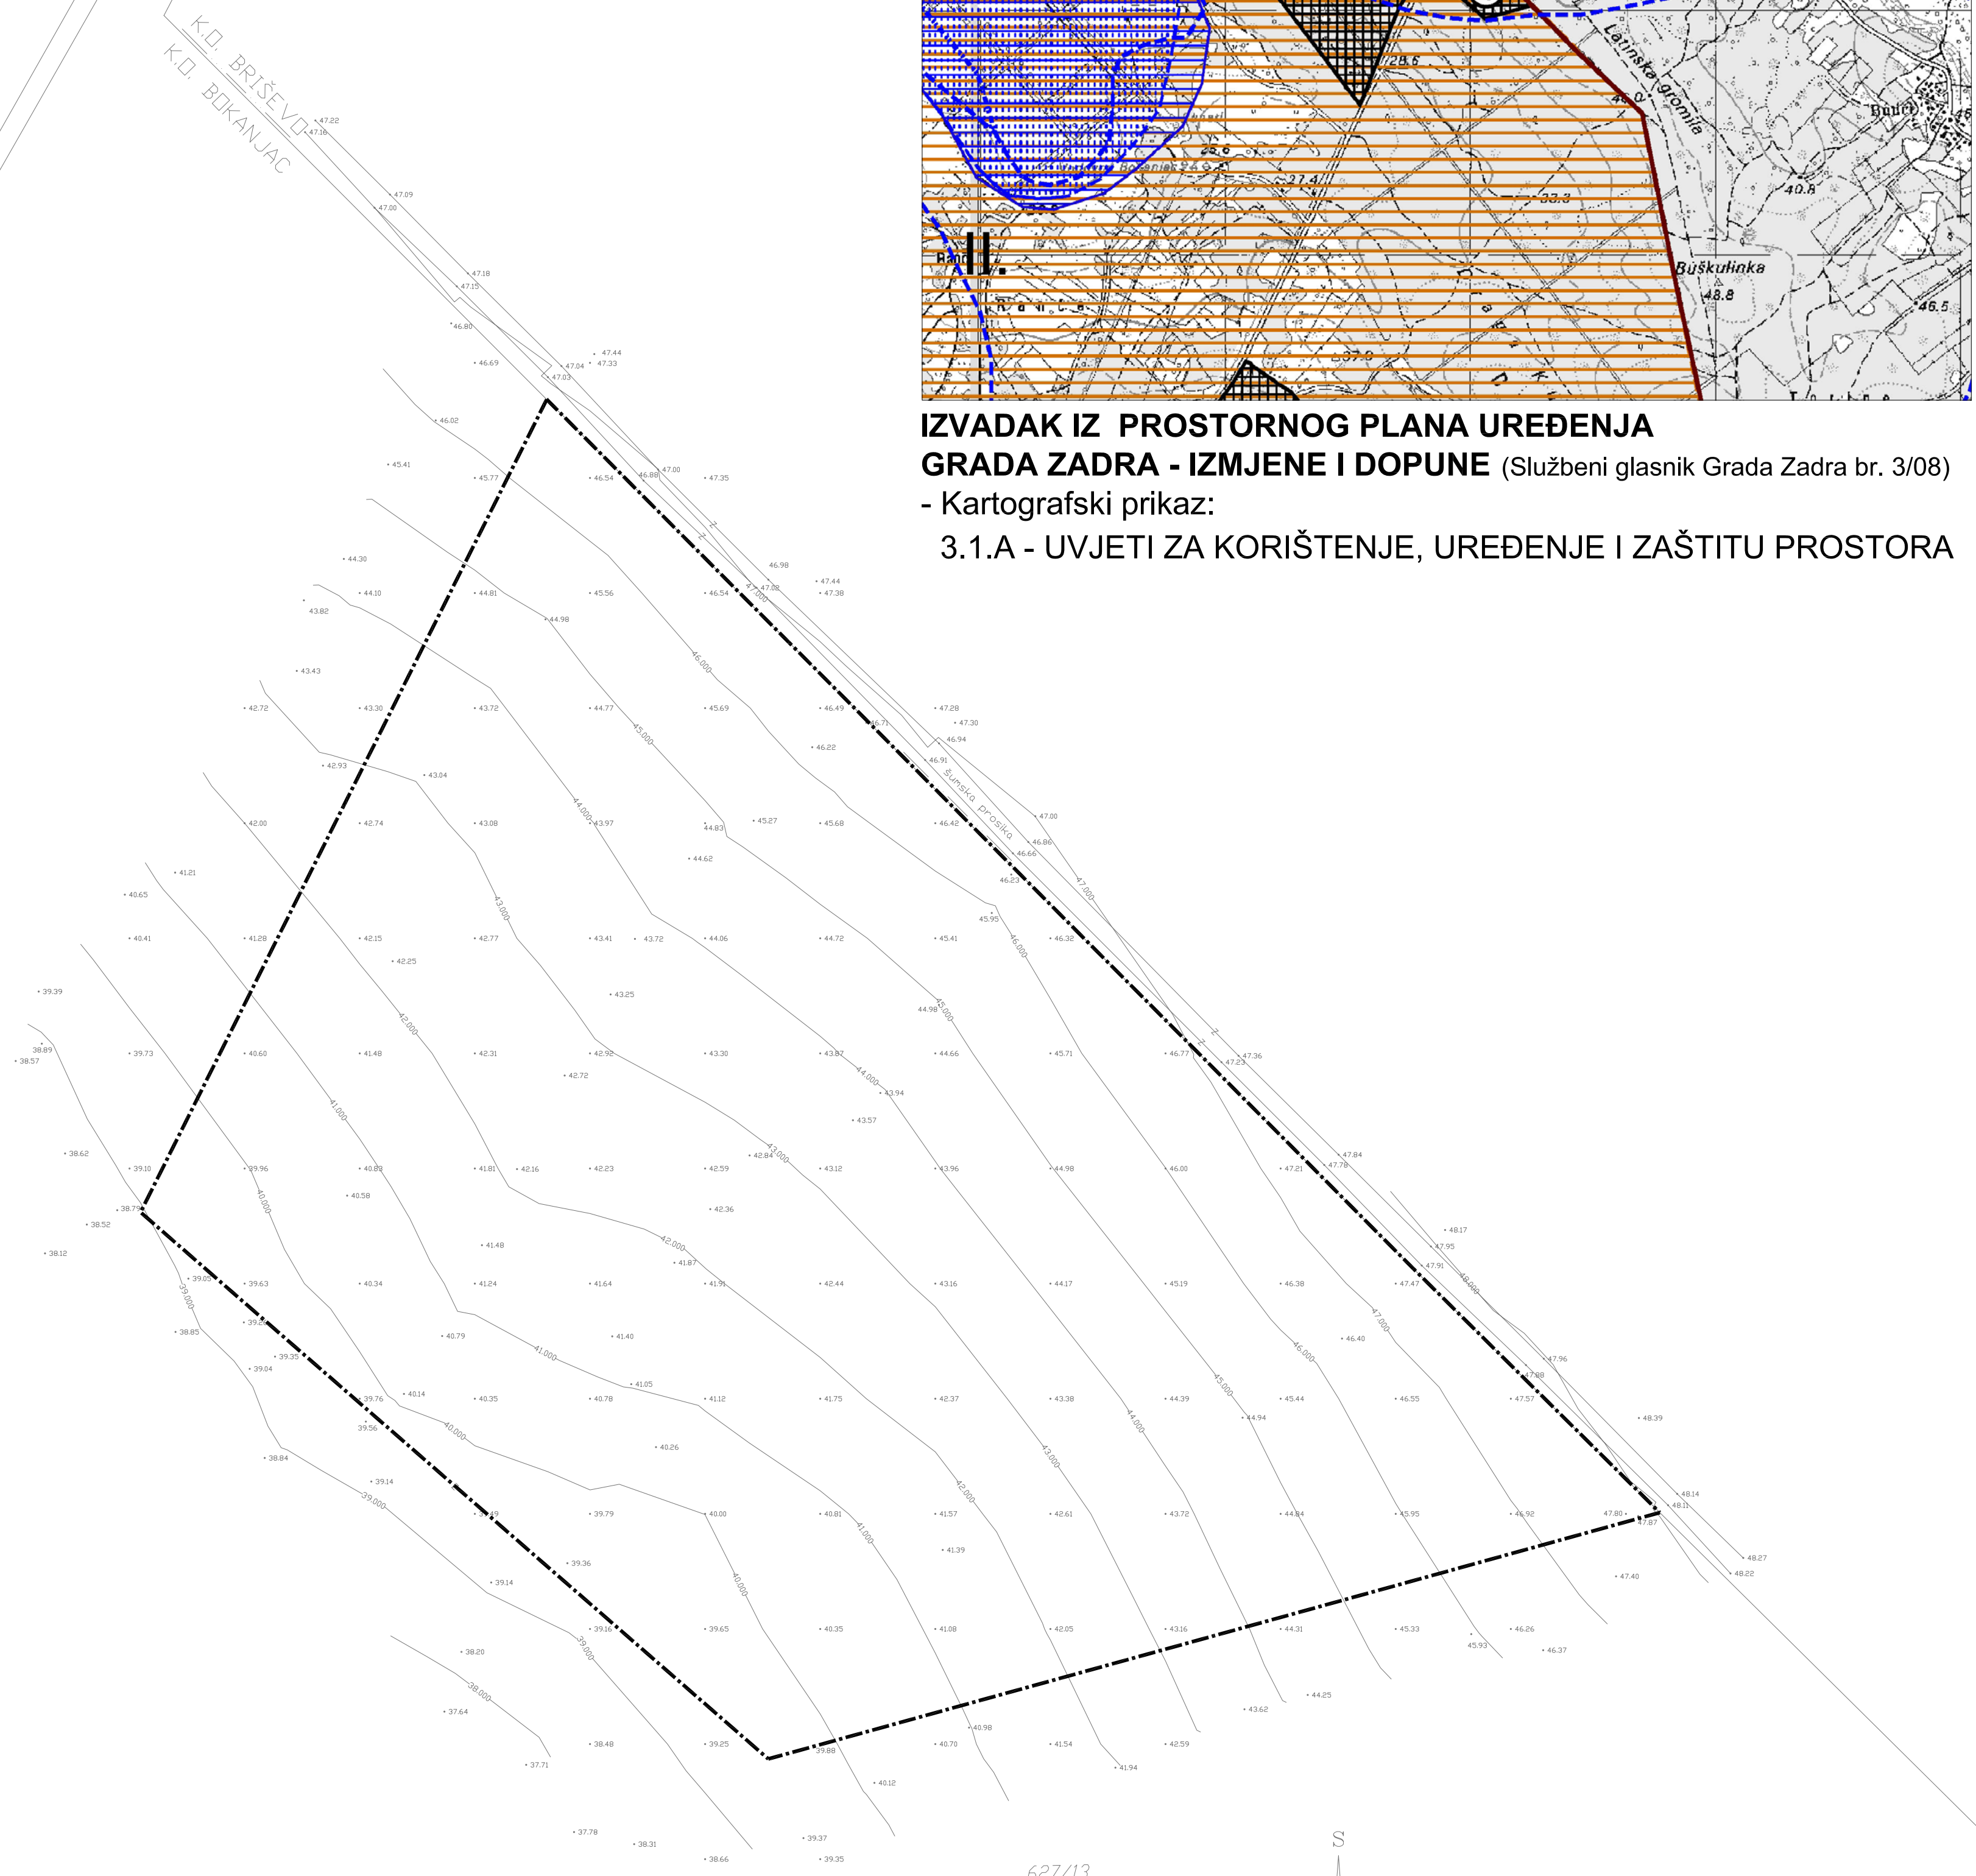

<b>ZADARSKA ŽUPANIJA GRAD ZADAR</b>	
Naziv prostornog plana: <b>Urbanistički plan uređenja "Zona skloništa za životinje"</b>	
Naziv kartografskog prikaza: <b>GEODETSKA PODLOGA - IZVADAK IZ PROSTORNOG PLANA GRADA ZADRA - IZMJENE I DOPUNE</b>	
Broj kartografskog prikaza: /	Mjerilo kartografskog prikaza: <b>1:1000</b>
Program mjera za unapređenje stanja u prostoru (službeni glasnik: "Službeni glasnik Grada Zadra" br: 5/08 Javna rasprava (datum objave): <b>20. 01. 2009.</b>	Odluka predstavničkog tijela o donošenju plana (službeni glasnik: "Službeni glasnik Grada Zadra" br: 5/09 Javni uvid očištan od: <b>27. 01. 2009.</b> do: <b>25. 02. 2009.</b>
Pečat tijela odgovornog za provođenje javne rasprave: /	Odgovorna osoba za provođenje javne rasprave: <b>ANDREJ SUDINIJA, dipl.ing.grad.</b> (ime, preime i potpis)
Stupnost na plan prema članku _____ Zakona o prostornom uređenju broj stupnosti:	datum:
Pravna osoba/tijelo koje je izradilo plan:	<b>GEN Company, d.o.o., Zadar</b>
Pečat pravne osobe/tijela koje je izradilo plan:	Odgovorna osoba: <b>NENAD SUŽBERIĆ, dipl. ing. grad.</b> (ime, preime i potpis)
Voditelj plana: <b>NEBOJŠA VEJMEKLA, dipl. ing. arh.</b> Štampni tim u izradi plana: <b>NEBOJŠA VEJMEKLA, dipl. ing. arh.</b> /	
Pečat predstavničkog tijela:	Pečat predstavničkog tijela: <b>ZYONIMIR VRANČIĆ, dr.med.</b> (ime, preime i potpis)
Ispravnost ovog prostornog plana sa izvornikom ovjeren:	Pečat nadležnog tijela: (ime, preime i potpis)