


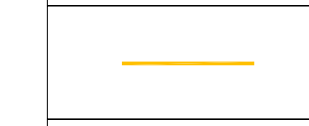

URBANISTIČKI PLAN UREĐENJA "ZONA SKLONIŠTA ZA ŽIVOTINJE"

mj. 1: 1000

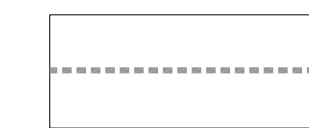

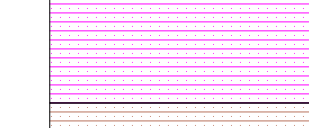
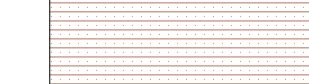
 **granica obuhvata**

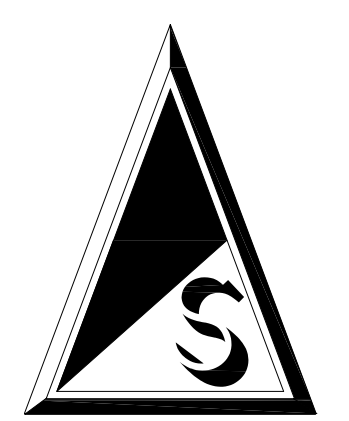
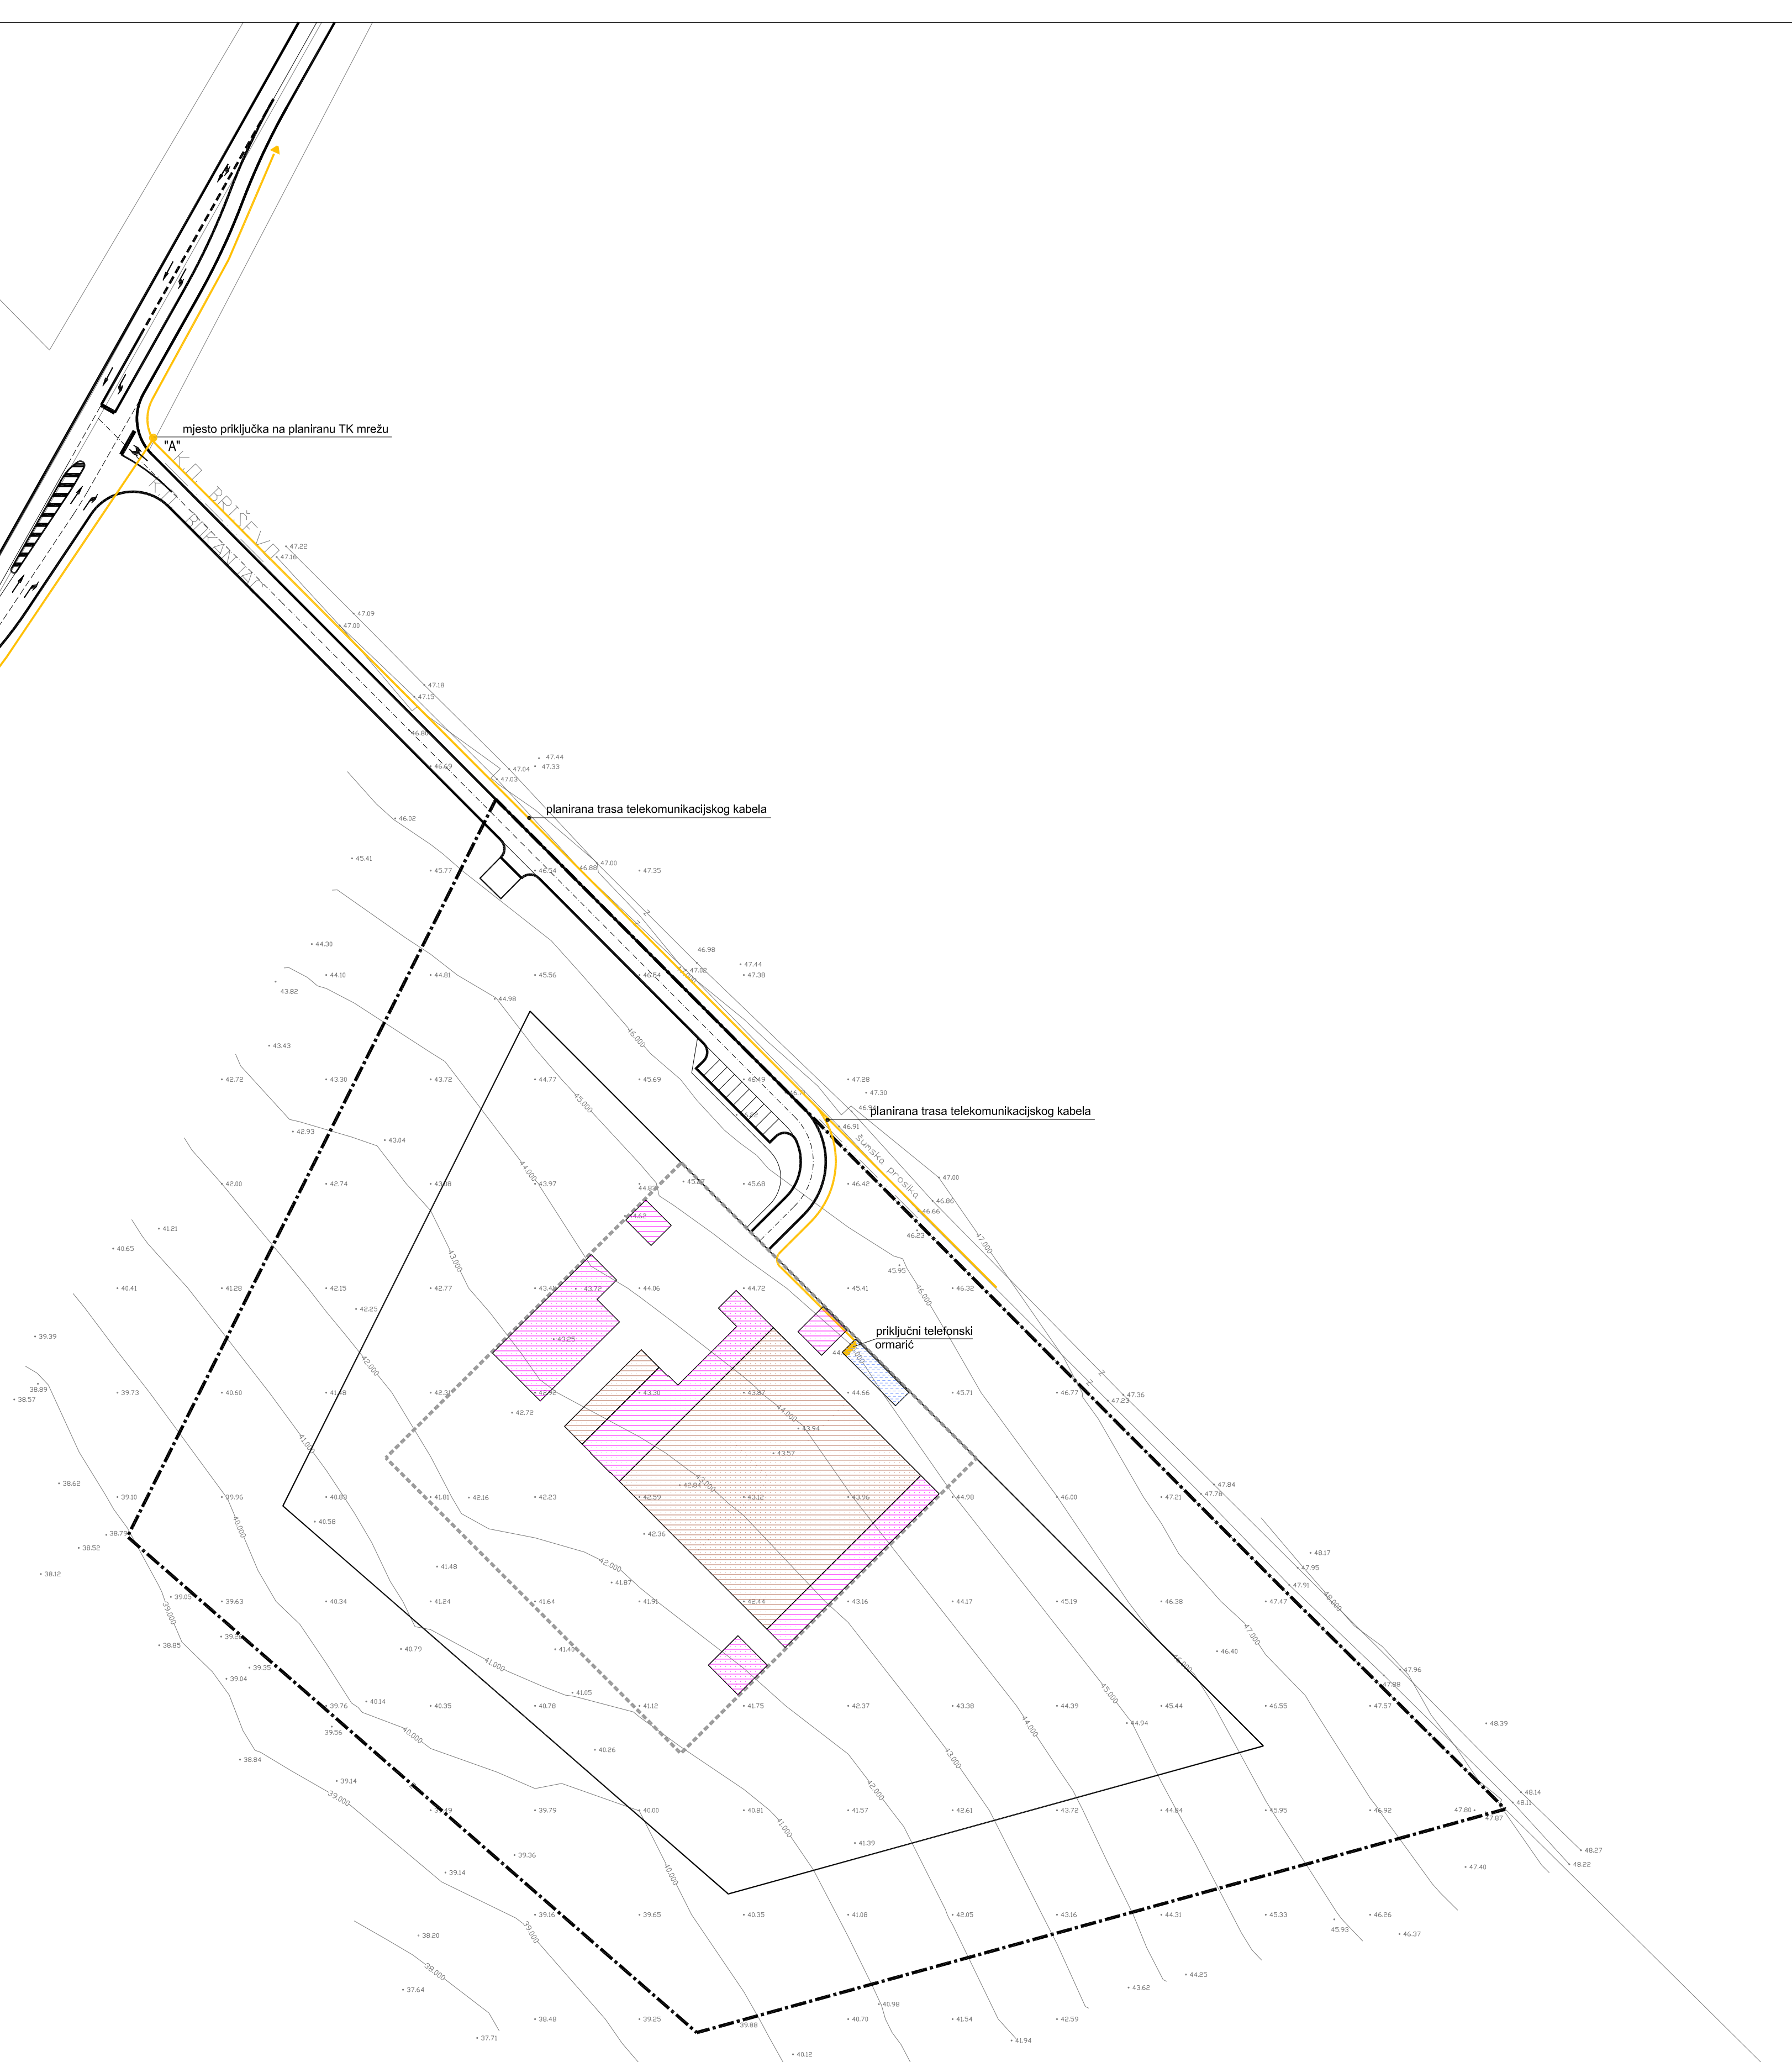
2.3.2. TELEKOMUNIKACIJSKA MREŽA

KAZALO

-  planirano mjesto priključka na TK mrežu
-  planirana trasa telekomunikacijskog kabela
-  priključni telefonski ormarić

IDEJNO RJEŠENJE

-  ograda kompleksa
-  zgrade čuvara
-  objekti za smještaj životinja
-  prostori i igrališta za životinje



ZADARSKA ŽUPANIJA GRAD ZADAR	
Naziv prostornog plana: Urbanistički plan uređenja "Zona skloništa za životinje"	
Naziv kartografskog prikaza: TELEKOMUNIKACIJSKA MREŽA	
Broj kartografskog prikaza: 2.3.2.	Mjerilo kartografskog prikaza: 1:1000
Program mjera za unapređenje stanja u prostoru (službeni glasnik: "Službeni glasnik Grada Zadra" br: 5/08 Javna rasprava (datum objave): 20. 01. 2009.	Odluka predstavničkog tijela o donošenju plana (službeni glasnik: "Službeni glasnik Grada Zadra" br: 5/09 Javni uvid očištan od: 27. 01. 2009. do: 25. 02. 2009.
Pečat tijela odgovornog za provođenje javne rasprave: <small>(ime, preime i potpis)</small>	Odgovorna osoba za provođenje javne rasprave: ANDREJ SUDINIJA, dipl.ing.grad. <small>(ime, preime i potpis)</small>
Suglasnost na plan prema članku _____ Zakona o prostornom uređenju broj suglasnosti: _____ datum: _____	
Pravna osoba/tijelo koje je izradilo plan: GEN Company, d.o.o., Zadar	
Pečat pravne osobe/tijela koje je izradilo plan: _____ Odgovorna osoba: NENAD SUŽBERIĆ, dipl. ing. grad. <small>(ime, preime i potpis)</small>	
Voditelj plana: NEBOJŠA VEJNELKA, dipl. ing. arh. Štampani tim u izradi plana: LUCIANO ČUŠTIĆ, dipl. ing. et. / /	
Pečat predstavničkog tijela: _____ <small>(ime, preime i potpis)</small>	Pečat tijela predstavničkog tijela: ZVONIMIR VRANČIĆ, dr.med. <small>(ime, preime i potpis)</small>
Ispravnost ovog prostornog plana sa izvornikom ovjeren: _____ <small>(ime, preime i potpis)</small>	Pečat nadležnog tijela: _____