# URBANISTIČKI PLAN UREĐENJA

# "ZONA SKLONIŠTA ZA ŽIVOTINJE"

## mj. 1: 1000

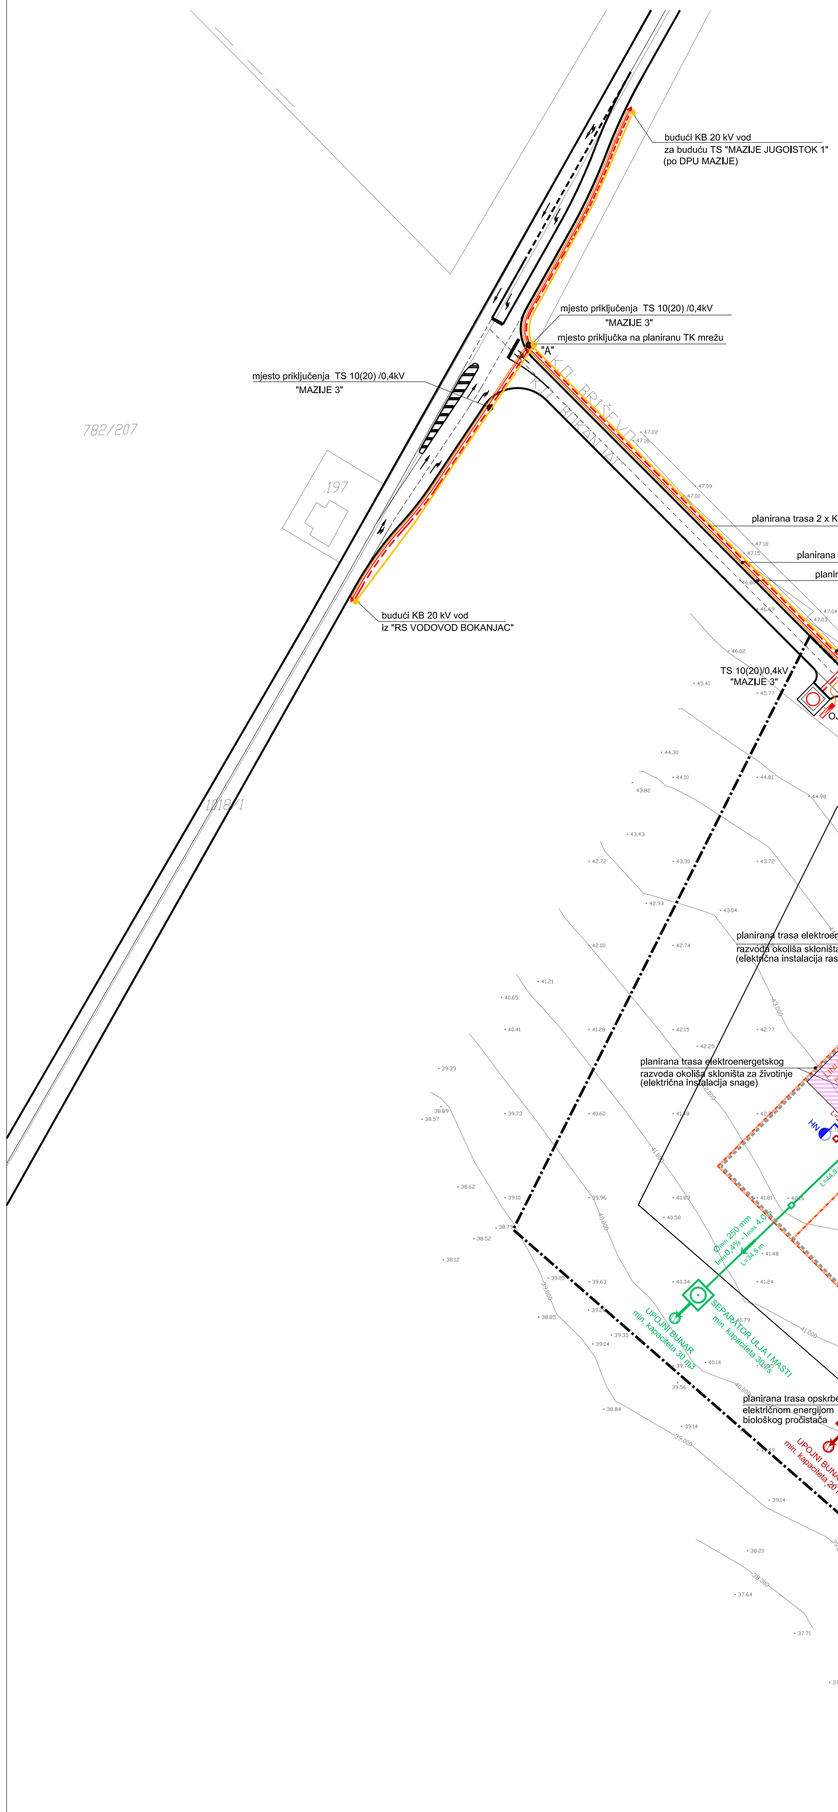


granica obuhvata

## 2. PROMETNA, ULIČNA I KOMUNALNA INFRASTRUKTURNA MREŽA

**KAZALO**

**ELEKTROOPSKRBNA MREŽA**

- planirana trafostanica 10(20)/0,4kV
- planirana trasa KB 10(20)kV
  XHE 49-A 3 x ( 1 x 185mm ) + Cu uže 50mm
- planirana trasa NN mreže
  XP00-A 4 x 150mm$^2$; 4 x 95mm, 4 x 35mm + Cu uže 50mm $^2$
- planirana trasa javne rasvjete
  XP00-A 4 x 25mm$^2$; + Cu uže 50mm
- planirana trasa elektroenergetskog razvoda okoliša skloništa za životinje (električna instalacija snage)
- planirana trasa elektroenergetskog razvoda okoliša skloništa za životinje (električna instalacija rasvjete)
- KPMO
  kućni priključni mjerni ormarić
- GRO
  glavni razdjelni mjerni ormarić
- OJR
  ormar javne rasvjete

**TELEKOMUNIKACIJSKA MREŽA**

- "A" planirano mjesto priključka na TK mrežu
- planirana trasa telekomunikacijskog kabela
- priključni telefonski ormarić

**VODOOPSKRBA**

- priključna vodovodna mreža
- NH nadzemni hidranti

**ODVODNJA**

- kolektor fekalne otpadne vode
- kolektor oborinske otpadne vode
- linijska rešetka
- biološki pročistać fekalnih otpadnih voda
- upojni bunar fekalne otpadne vode
- separator ulja i masti
- upojni bunar oborinske otpadne vode
- slivnik

IDEJNO RJEŠENJE

- ograda kompleksa iz idejnog rješenja
- zgrade čuvara
- objekti za smještaj životinja
- prostori i igrališta za životinje

| | |
|---|---|
| ZADARSKA ŽUPANIJA<br>GRAD ZADAR | |
| Naziv prostornog plana:<br>Urbanistički plan uređenja "Zona skloništa za životinje" | |
| Naziv kartografskog prikaza:<br>PROMETNA, ULIČNA I KOMUNALNA INFRASTRUKTURNA MREŽA | |
| Broj kartografskog prikaza:<br>2. | Mjerilo kartografskog prikaza:<br>1:1000 |
| Program mjera za unapređenje stanja u prostoru (službeno glasilo):<br>"Službeni glasnik Grada Zadra" br: 5/08 | Odluka predstavničkog tijela o donošenju plana (službeno glasilo):<br>"Službeni glasnik Grada Zadra" br: 5/09 |
| Javna rasprava (datum objave):<br>20. 01. 2009. | Javni uvid održan<br>od: 27. 01. 2009.<br>do: 25. 02. 2009. |
| Pečat tijela odgovornog za provođenje javne rasprave: | Odgovorna osoba za provođenje javne rasprave:<br>ANDREJ SUDINJA, dipl.ing.grad.<br>(ime, prezime i potpis) |
| Suglasnost na plan prema članku ____ Zakona o prostornom uređenju<br>broj suglasnosti: | datum: |
| Pravna osoba/tijelo koje je izradilo plan: | GIS Company, d.o.o., Zadar |
| Pečat pravne osobe/tijela koje je izradilo plan: | Odgovorna osoba:<br>NENAD ŠUŽBERIĆ, dipl. ing. grad.<br>(ime, prezime i potpis) |
| Voditelj plana:<br>NEBOJŠA VEJMELKA, dipl. ing. arh. | |
| Stručni tim u izradi plana:<br>ELVIS SMOLJAN, dipl. ing. grad.<br>LUCIANO ĆUSTIĆ, dipl. ing. el.<br>/ | |
| Pečat predstavničkog tijela: | Predsjednik predstavničkog tijela:<br>ZVONIMIR VRANČIĆ, dr.med.<br>(ime, prezime i potpis) |
| Istovjetnost ovog prostornog plana sa izvornikom ovjerava:<br>(ime, prezime i potpis) | Pečat nadležnog tijela: |