

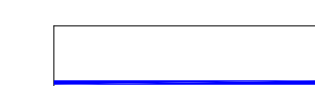
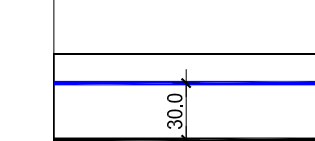
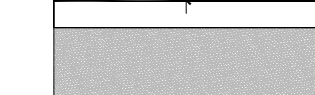


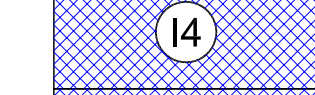

# URBANISTIČKI PLAN UREĐENJA "ZONA SKLONIŠTA ZA ŽIVOTINJE"

**mj. 1: 1000**

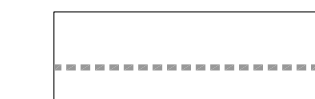



 **granica obuhvata**

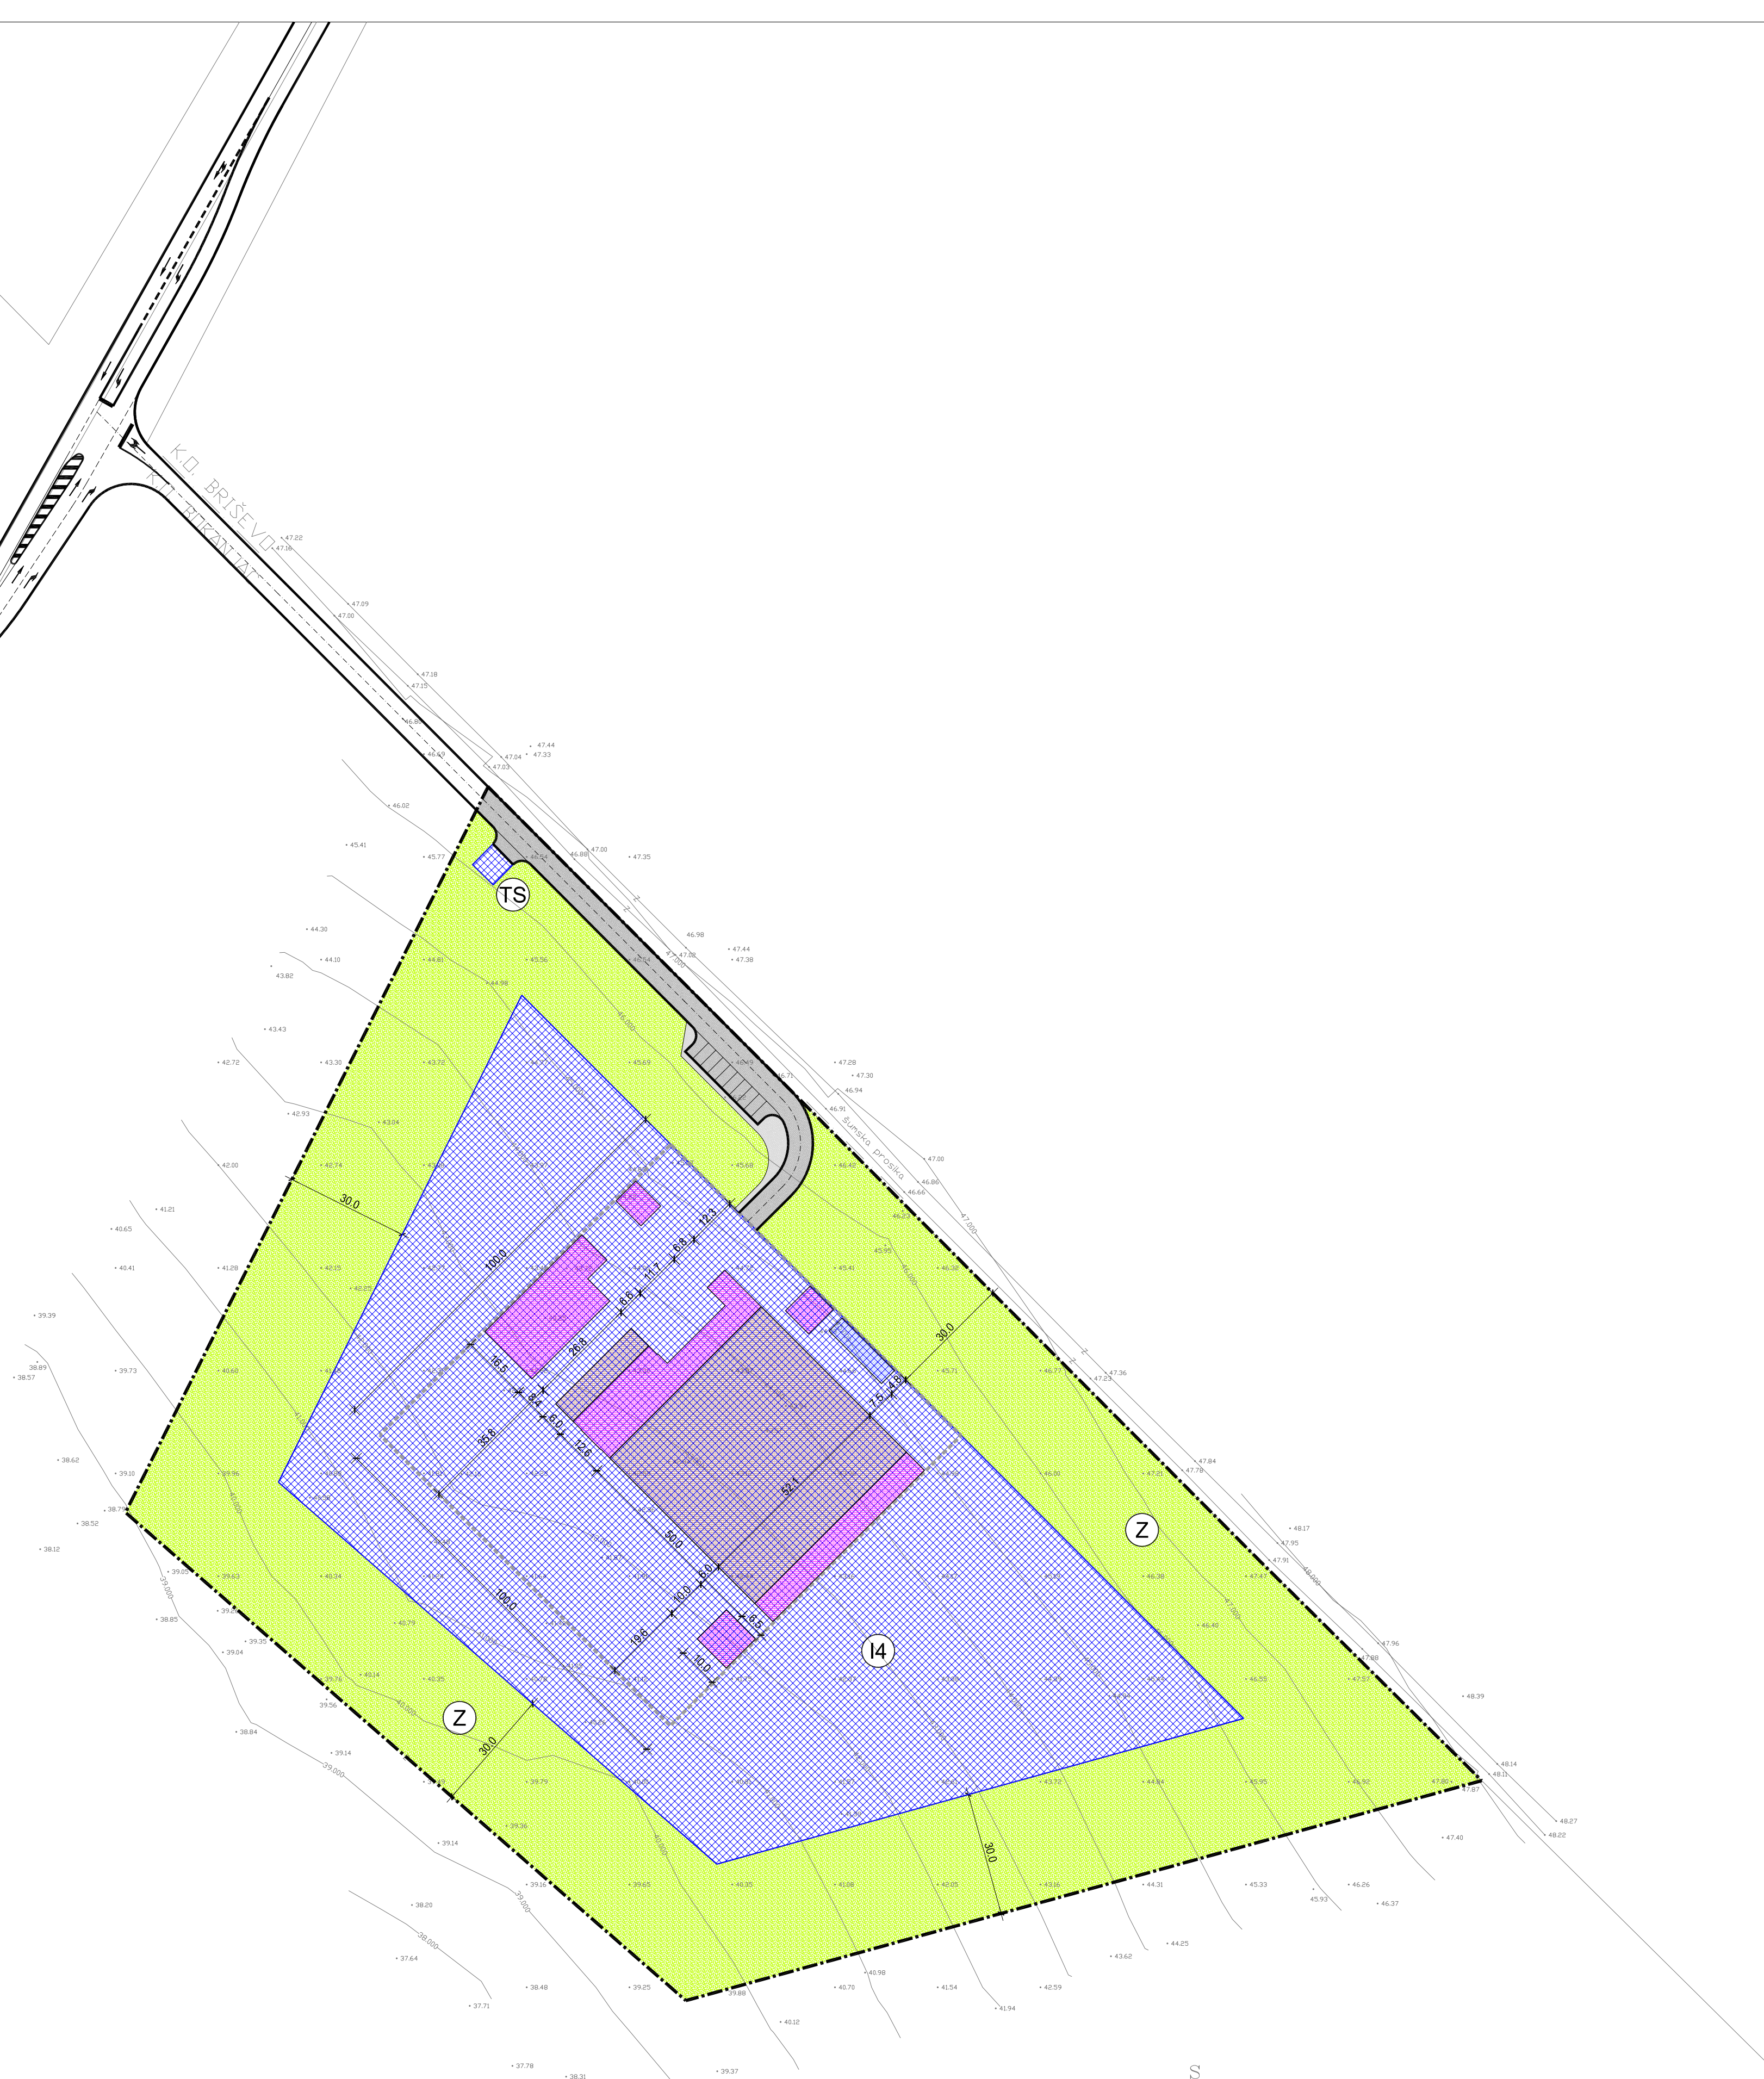
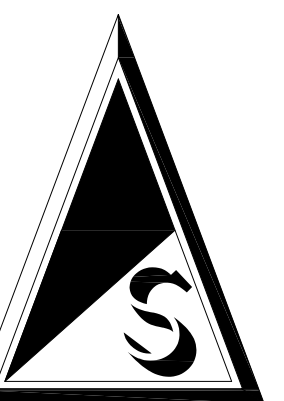
## 4. NAČIN I UVJETI GRADNJE

### KAZALO

	granica gradivog dijela zone
	udaljenost gradivog dijela zone do javne površine
	kolne površine (asfalt)
	pješačke površine (asfalt)
	zona skloništa za životinje- gradivi dio
	trafostanica
	zelene zaštitne površine

### IDEJNO RJEŠENJE

	ograda kompleksa iz idejnog rješenja
	zgrade čuvara
	objekti za smještaj životinja
	prostori i igrališta za životinje



ZADARSKA ŽUPANIJA GRAD ZADAR	
Naziv prostornog plana: Urbanistički plan uređenja "Zona skloništa za životinje"	
Naziv kartografskog prikaza: NAČIN I UVJETI GRADNJE	
Broj kartografskog prikaza: 4.	Mjerilo kartografskog prikaza: 1:1000
Program mjera za unapređenje stanja u prostoru (službeno glasiliko: "Službeni glasnik Grada Zadra" br: 5/08 Javna rasprava (datum objave): 20. 01. 2009.	Odluka predstavničkog tijela o donošenju plana (službeno glasiliko: "Službeni glasnik Grada Zadra" br: 5/09 Javni uvid očištan od: 27. 01. 2009. do: 25. 02. 2009.
Pečat tijela odgovornog za provođenje javne rasprave:	Odgovorna osoba za provođenje javne rasprave: ANDREJ SUDINIJA, dipl.ing.grad.
(Ime, preime i potpis)	
Suglasnost na plan prema članku _____ Zakona o prostornom uređenju broj suglasnosti: _____ datum: _____	
Pravna osoba/tijelo koje je izradilo plan: <b>GIN Company, d.o.o., Zadar</b>	
Pečat pravne osobe/tijela koje je izradilo plan: _____ Odgovorna osoba: NENAD SUŽBERIĆ, dipl. ing. grad.	
(Ime, preime i potpis)	
Voditelj plana: NEBOJŠA VEJMEKLA, dipl. ing. arh. Štampni tim u izradi plana: ANA MUSTAČ, dipl. ing. arh. TOMISLAV KUKAVICA, dipl. ing. arh.	
Pečat predstavničkog tijela:	Prekojnik predstavničkog tijela: ZYONIMIR VRANČIĆ, dr.med.
(Ime, preime i potpis)	
Izvršitelj ovog prostornog plana sa izvornikom opisnicom: _____ Pečat nadležnog tijela: _____	
(Ime, preime i potpis)	