

URBANISTIČKI PLAN UREĐENJA ZONE FARME KRAVA

4. NAČIN I UVJETI GRADNJE

TUMAČ ZNAKOVLJA:

GRANICE OSTALE GRANICE

--- OBUHVAT PLANA


NAČIN GRADNJE

ZONA MOGUĆE GRADNJE
SS - SAMOSTOJEĆI S-GRUPA

UVJETI GRADNJE

GRANICA GRADIVOG DIJELA ČESTICE

ZELENILU U POTEZU

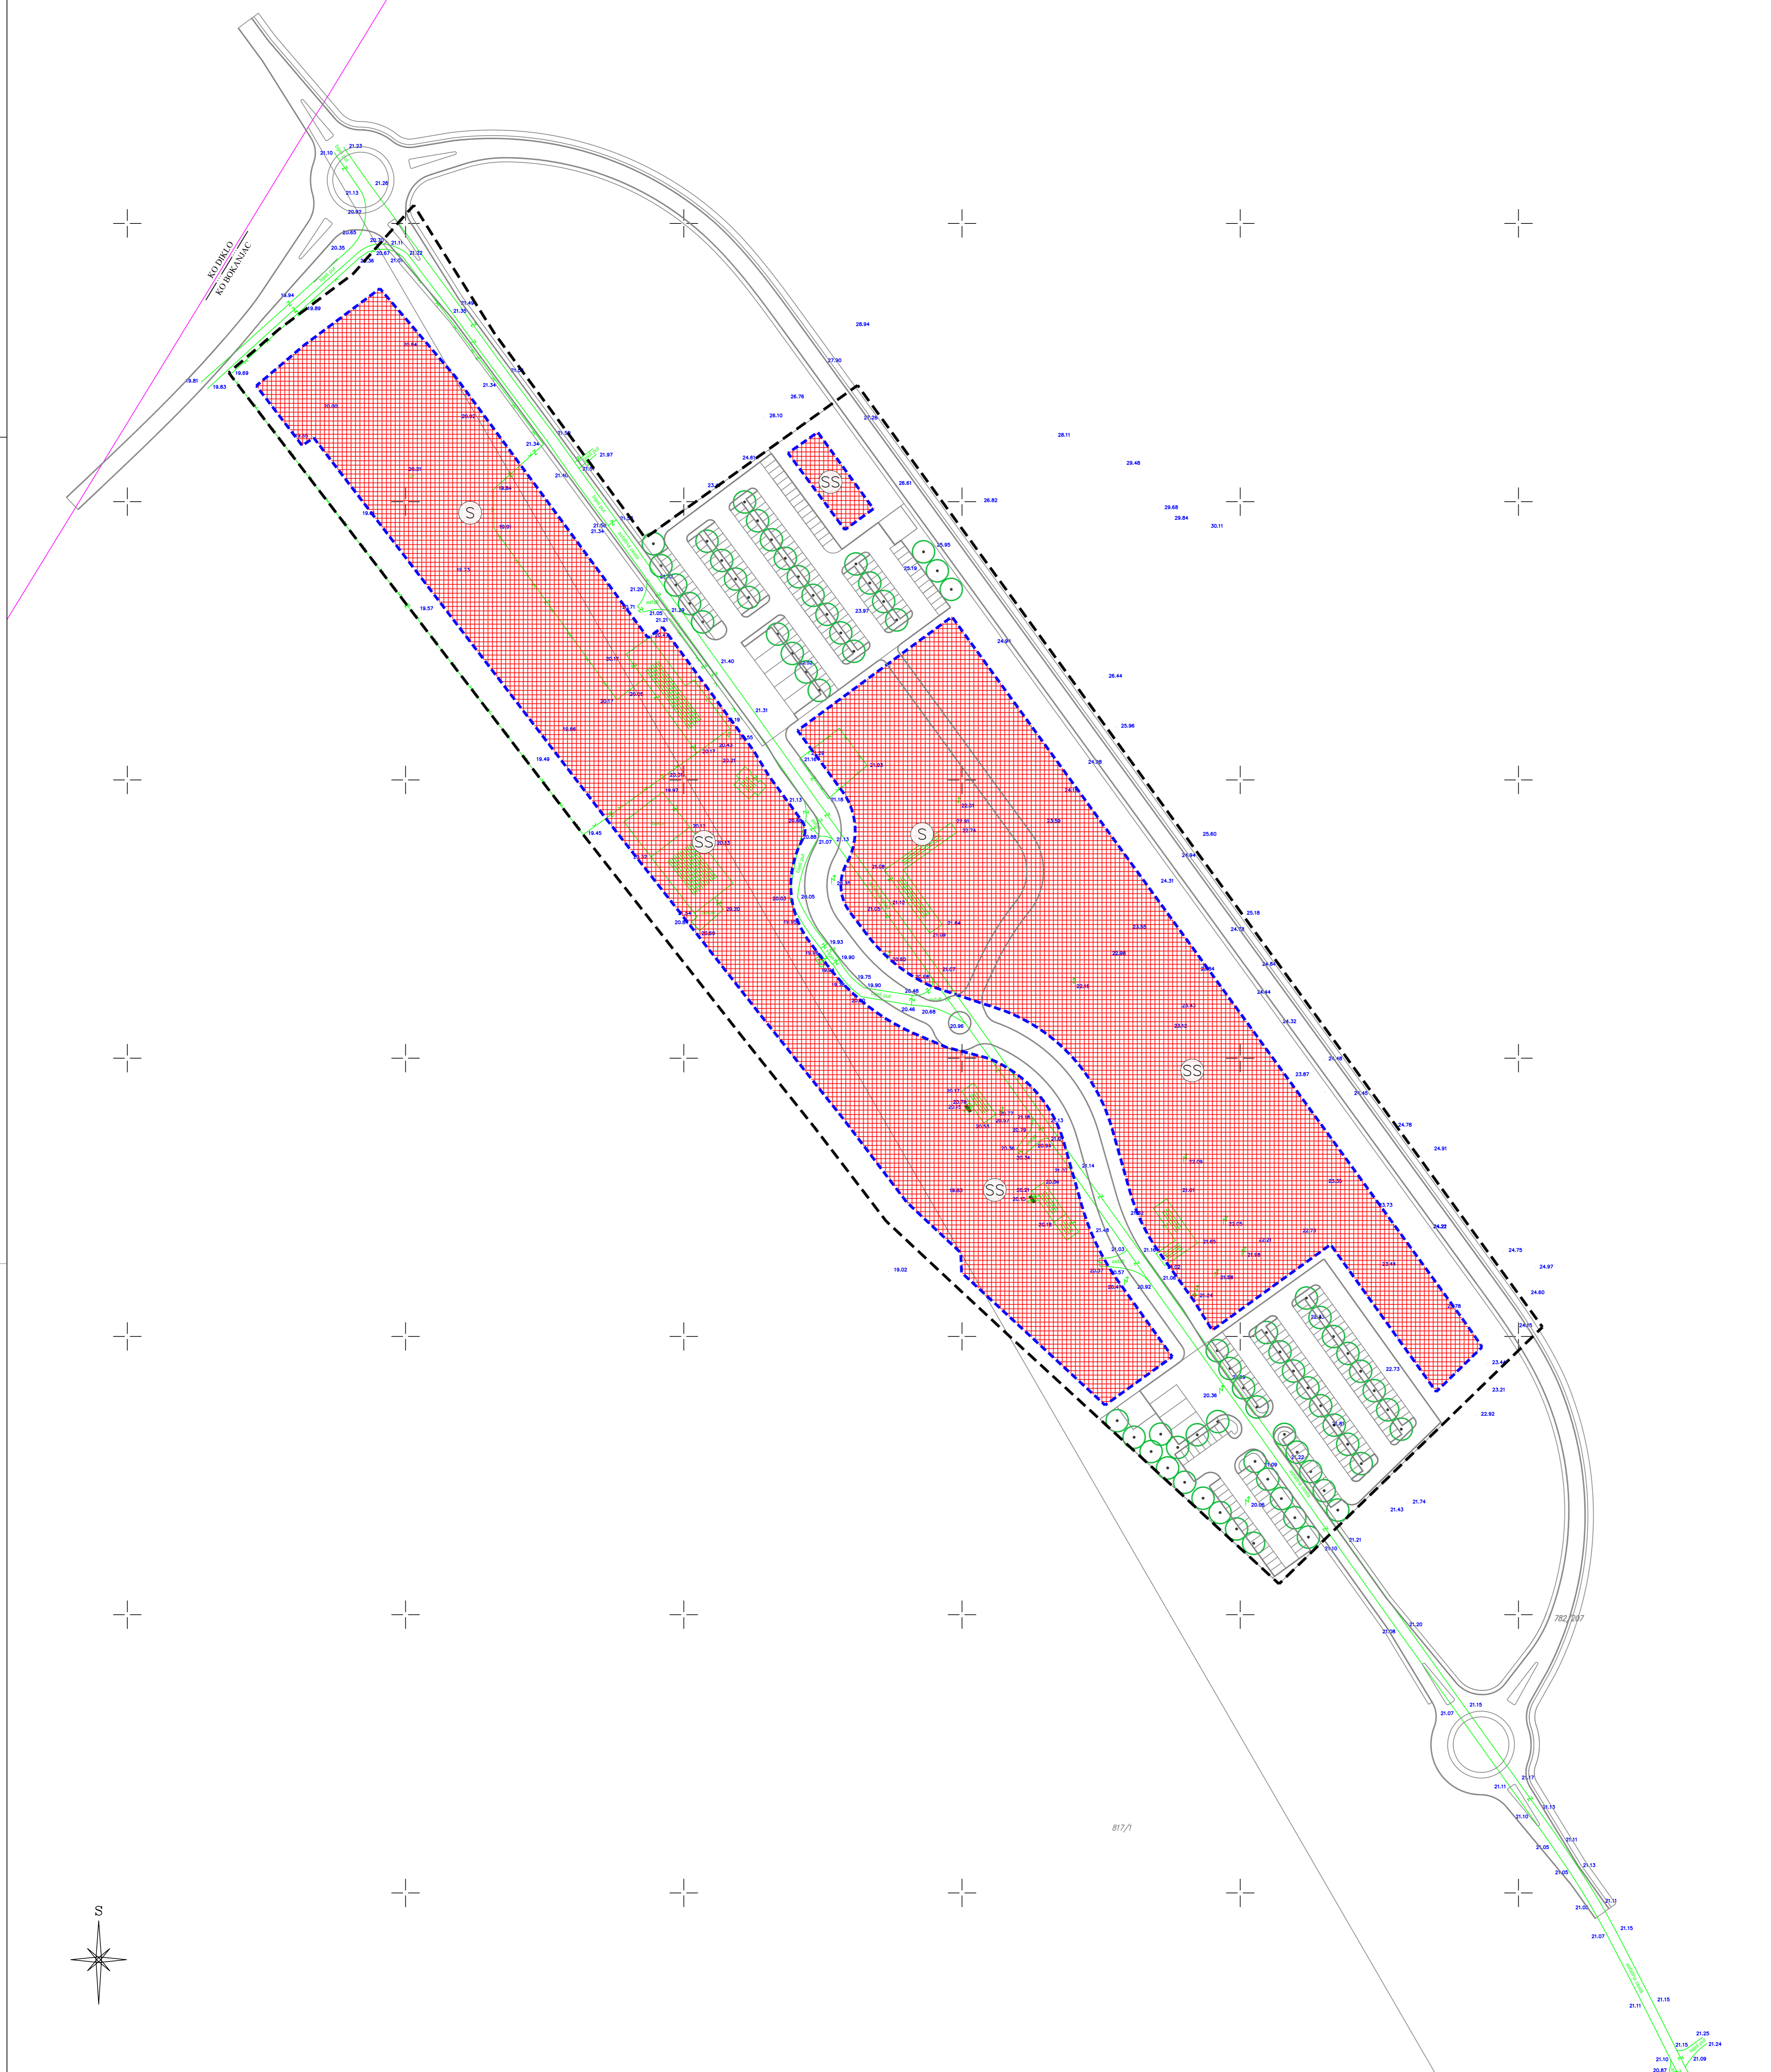

Županija	ZADARSKA ŽUPANIJA
Općina / grad	GRAD ZADAR
Naziv prostornog plana:	URBANISTIČKI PLAN UREĐENJA ZONE FARME KRAVA
Naziv kartografskog prikaza:	NAČINI I UVJETI GRADNJE
Broj kartografskog prikaza:	4
Mjerilo kartografskog prikaza:	1:1000
Odluka predstavničkog tijela o izradi plana (službeno glasilu):	Odluka predstavničkog tijela o donošenju plana (službeno glasilu):
* GLASNIK GRADA ZADRA* br 05/08	* GLASNIK GRADA ZADRA* br 20/10
Javna rasprava (datum objave)	Javni uvid održan
Zadarski list od 31. srpnja 2009. godine	od: 10. kolovoza 2009. godine do: 09. rujna 2009. godine
Pečat tijela odgovornog za provođenje javne rasprave:	Odgovorna osoba za provođenje javne rasprave:
	Matko Segarić, dipl.ing.grad.
Suglasnost na plan prema članku 98. Zakona o prostornom uređenju i gradnji ("Narodne novine", br.76/07); ZADARSKA ŽUPANIJA, Zavod za prostorno uređenje, suglasnost klasa:350-02/08-01/17, Ur.brnj: 2198-1-89-09-9	
Pravna osoba/tijelo koje je izradilo plan:	donat d.o.o., 7. Domobranske pukovnije 1/M
Pečat pravne osobe/tijela koje je izradilo plan:	Odgovorna osoba:
	Davor Dobrović, dipl.ing.grad.
Odgovorni voditelj izrade plana: Doris Smirčić, dipl.ing.arh.	
Stručni tim u izradi plana: Doris Smirčić, dipl.ing.arh. Ana Markušić, dipl.ing.arh. Branko Žarić, ing.arh.	Silvana Mihaljević, dipl.ing.grad. Stjepan Galić, dipl.ing.grad. Božidar Škara, dipl.ing.arh.
Pečat predstavničkog tijela:	Predsjednik Gradskog vijeća Grada Zadra:
	Zivko Kolega, dr. med.
Istovjetnost ovog plana s izvornikom ojerava:	Pečat nadležnog tijela: