


G R A D Z A D A R
 URBANISTIČKI PLAN UREĐENJA
 ZONE MJEŠOVITE NAMJENE
 VIDIKOVAC U ZADRU

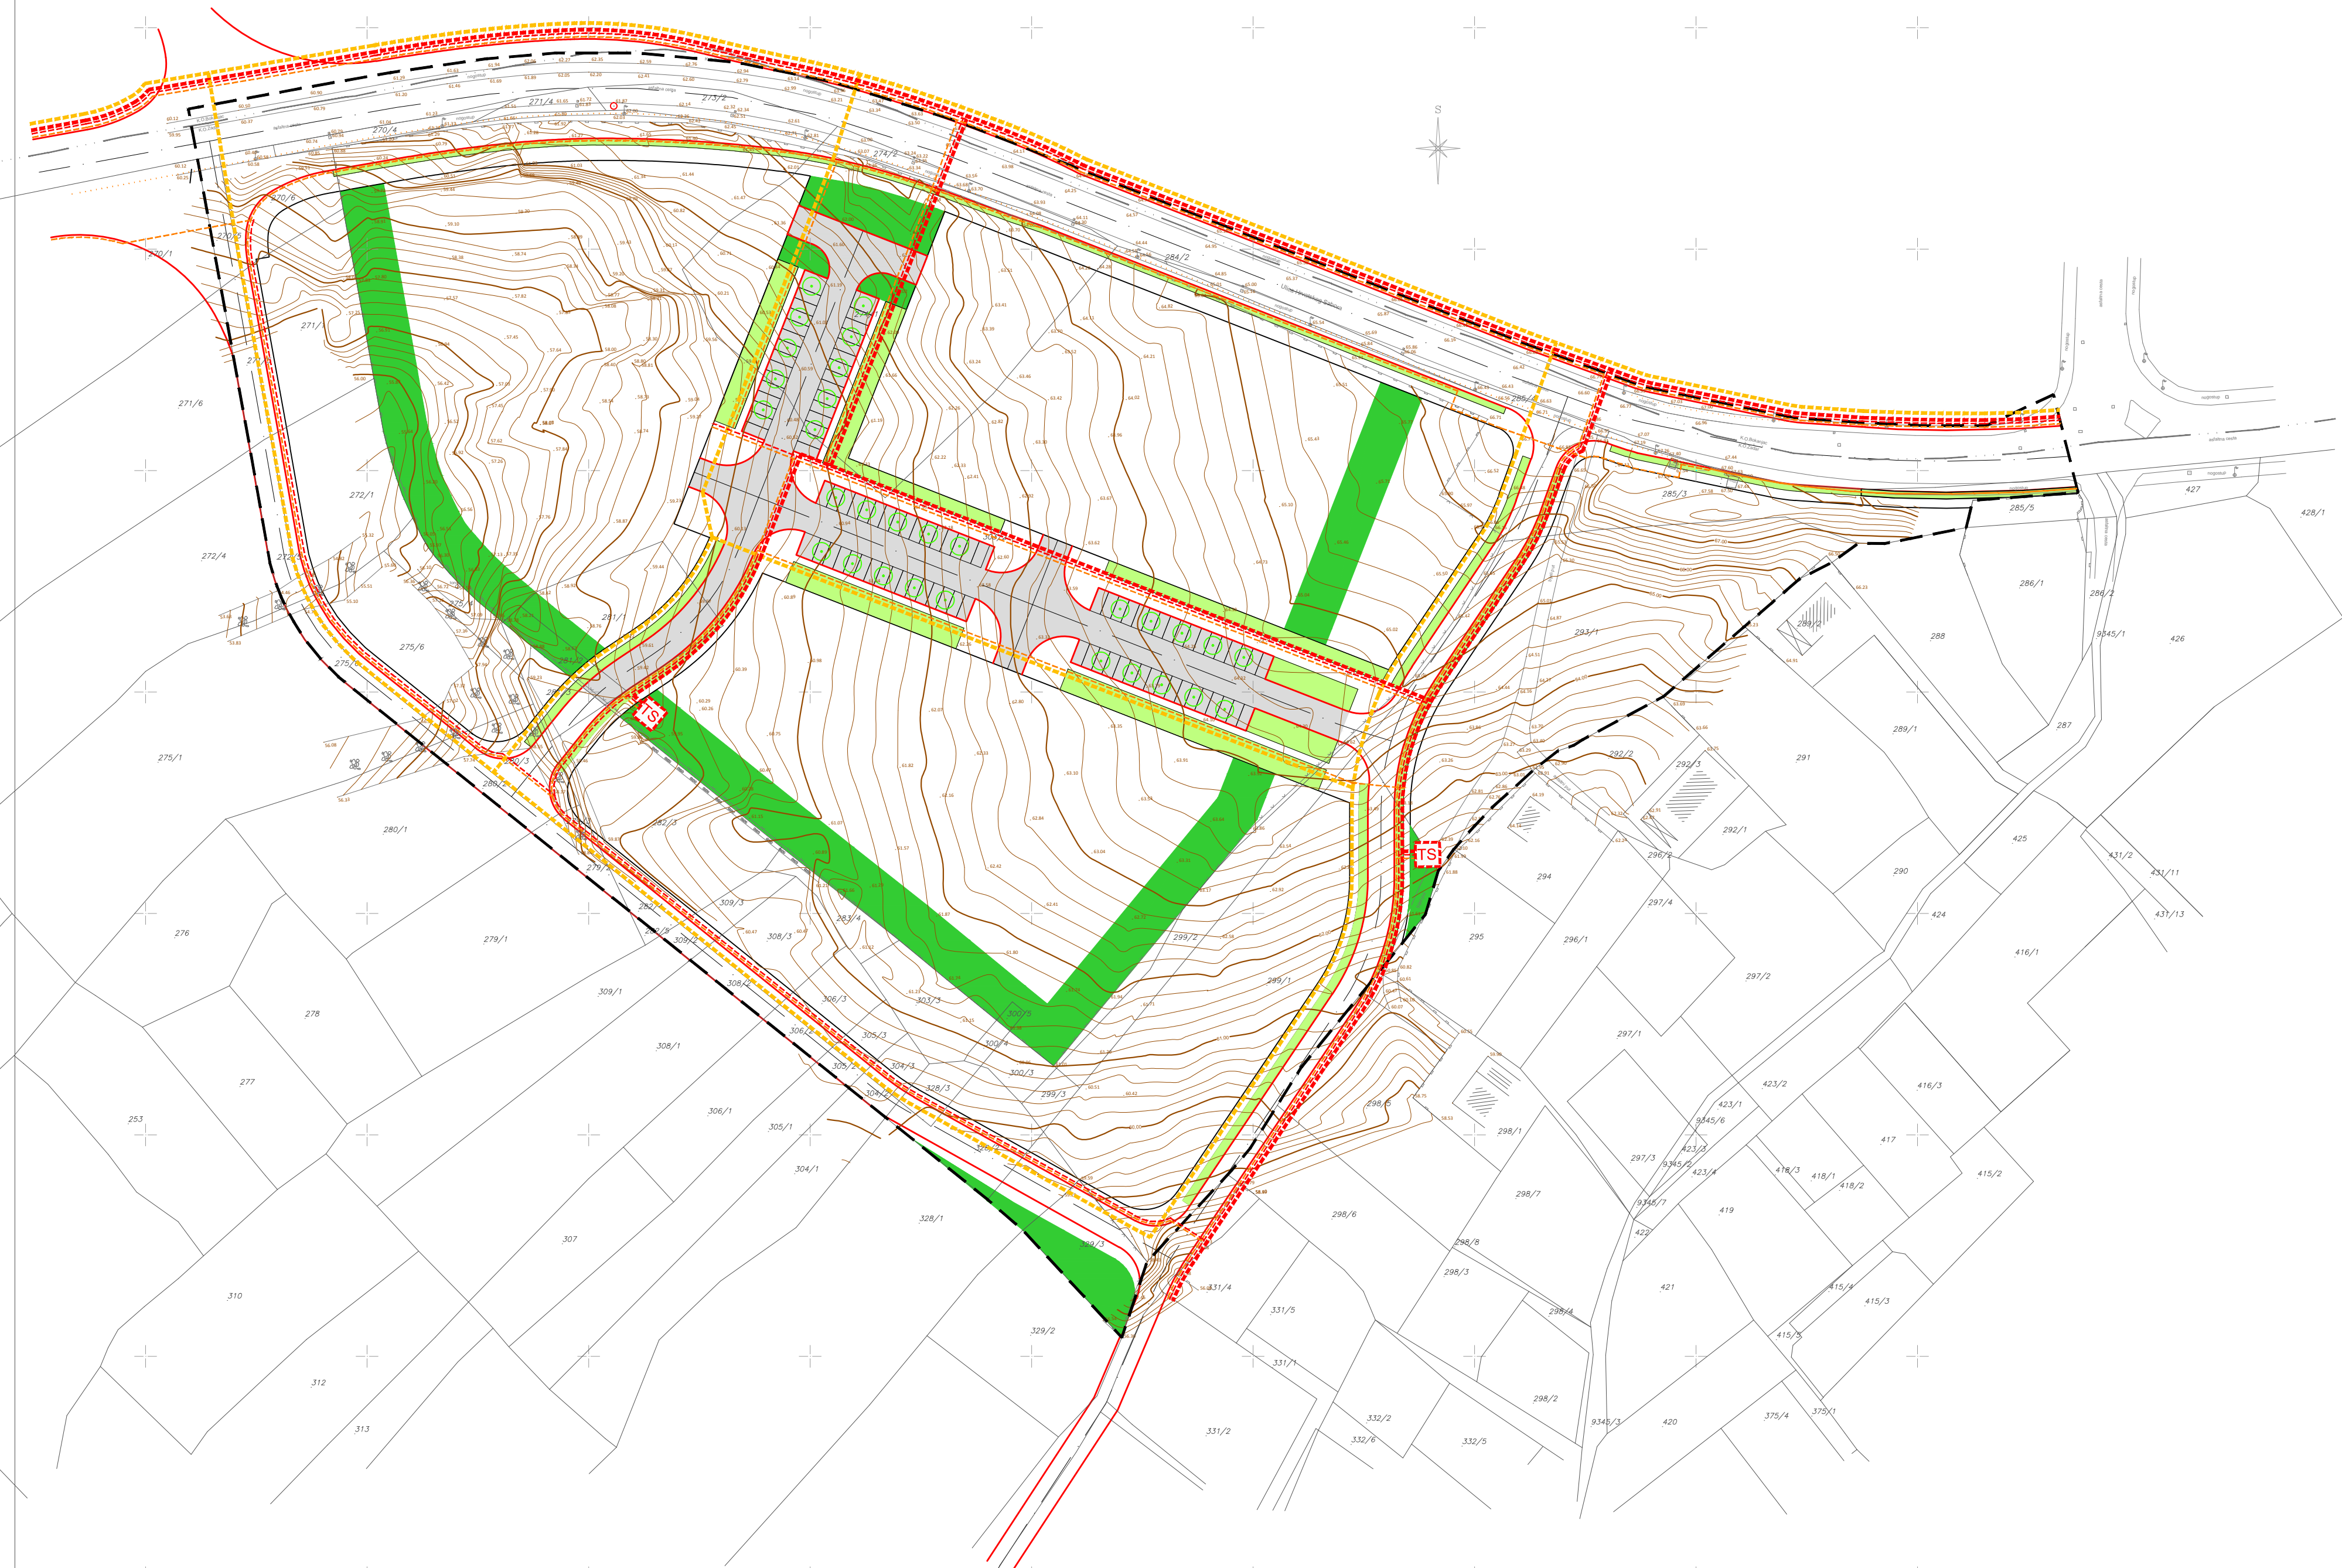

LEGENDA

	granica obuhvata		TK podzemna kanalizacija
	granica katastarske čestice		TK podzemna kanalizacija - ukidanje
	broj katastarske čestice		Niskonaponski vod
	slojnice		Javna rasvjeta
	visinske kote		Srednjenaponski vod
	postojeći putevi		Javna rasvjeta - postojeće
	zaštitno zelenilo		Javna rasvjeta - ukidanje
	zaštitne zelene površine		Trafostanica
	privatna cesta - HEP		
	kolnik		
	nogostup		



ZADARSKA ŽUPANIJA
 GRAD ZADAR

URBANISTIČKI PLAN UREĐENJA ZONE MJEŠOVITE NAMJENE "VIDIKOVAC" U ZADRU

ELEKTROOPSKBA I TELEKOMUNIKACIJE

Broj kartografskog prikaza:	2B I C	Mjerilo kartografskog prikaza:	1 : 1 000
Odluka o izradi Urbanističkog plana uređenja zone mješovite namjene Vidikovac (GGZ 03/12)		Odluka Gradskog vijeća Grada Zadra o donošenju plana: GGZ 8/15	
Javna rasprava (datum objave): 24. veljače 2014. godine Ponovljena javna rasprava (datum objave): 06. ožujka 2015.		Javni uvid održan od 03. ožujka do 02. travnja 2014. godine Ponovljeni uvid održan od 20. do 27. ožujka 2015. godine	
Pečat tijela odgovornog za provođenje javne rasprave:		Odgovorna osoba za provođenje Javne rasprave:	
		Matko Segarić dipl. ing. grad. Ime, prezime i potpis	
Suglasnost na Plan prema članku 94. stavak 1 Zakona o prostornom uređenju i gradnji (NN 74/07, 38/09, 55/11, 90/11, 50/12)			
1. Ministarstva kulture Republike Hrvatske, Uprave za zaštitu kulturne baštine (Konzervatorskog odjela u Zadru)-prehodna suglasnost ; 2. Hrvatske ceste, Poslovna jedinica Zadar-mišljenje; 3. MUP, Policijska uprava Zadarsko-mišljenje; 4. HEP, Elektra Zadar-mišljenje; 5. Vodovod d.o.o. Zadar-mišljenje; 6. Odvodnja d.o.o. Zadar-mišljenje; 7. EVN Croatia plin d.o.o.-mišljenje; 8. Hrvatske vode, VGO Split -mišljenje			
Pravna osoba koja je izradila plan:			

URBAN DESIGN
 d.o.o. za prostorno i urbanističko planiranje, projektiranje i inženjering
 ZAGREB, Kneza Mislava 12 tel/fax: 01/4612 463 099/4576413 091/4612 463 e-mail: urban-design@email.t-com.hr

Pečat pravne osobe koja je izradila plan:	URBAN DESIGN d.o.o. za prostorno i urbanističko planiranje, projektiranje i inženjering ZAGREB KNEZA MISLAVA 12 TEL/FAX: 099 457 6413	Odgovorna osoba:	MIRJANA HROVAT dipl. ing. arh. OVLASŤENA ARHITEKTURA A 233 Mijana Hrovat dipl. ing. Ime, prezime i potpis
---	--	------------------	--

Koordinator plana:
 Mijana Hrovat dipl. ing. arh.

- Stručni tim u izradi plana:
- MIRJANA HROVAT dipl. ing. arh.
 - RADOVAN MUKIĆ dipl. ing. arh.
 - ANA ŠOPINA dipl. ing. arh.
 - EVA HUNJADI dipl. ing. arh.
 - MARRO FURČIĆ dipl. ing. arh.
 - BOŽIDAR SKARA dipl. ing. el.
 - MARKO ROČAK dipl. ing. el.
 - TONČI GULUŠEVIĆ dipl. ing. grad.
 - RADUŠ FUKS dipl. inž.
 - Mr. sc. RAFAELA KOVAČEVIĆ PAŠAIĆ dipl. ing. geog.

Pečat predstavničkog tijela:	Predsjednik predstavničkog tijela:
	Žilko Kolega dr. med. Ime, prezime i potpis

Istovjetnost ovog prostornog plana s izvornikom Ovjerava:	Pečat nadležnog tijela:
Ime, prezime i potpis	