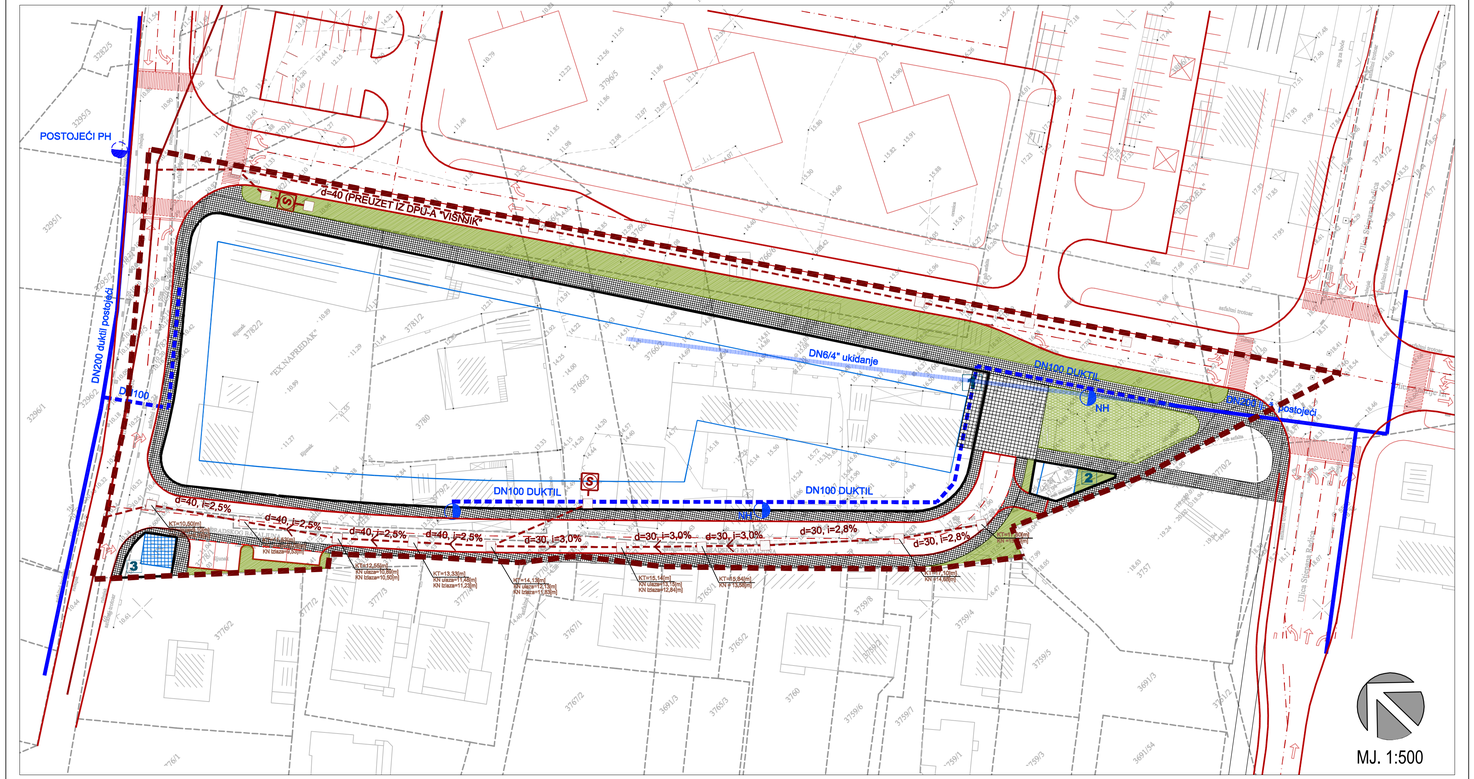

URBANISTIČKI PLAN UREĐENJA

ZONE MJEŠOVITE NAMJENE "EX NAPREDAK", ZADAR

INFRASTRUKTURNI SUSTAVI I MREŽE: VODOOPSKRBA I ODVODNJA OTPADNIH VODA

K A Z A L O

GRANICA OBUHVATA PLANA

VODOOPSKRBA

- POSTOJEĆI VODOOPSKRBNI CJEVOVOD
- PLANIRANI VODOOPSKRBNI CJEVOVOD
- HIDRANT
- UKIDANJE POSTOJEĆEG VODOOPSKRBNOG CJEVOVODA

ODVODNJA

- ODVODNJA
- PLANIRANA ODVODNJA
- PLANIRANO KONTROLONO OKNO
- SEPARATOR

Županija:	ZADARSKA
Općina:	GRAD ZADAR
Naziv prostornog plana:	UPU ZONE MJEŠOVITE NAMJENE "EX NAPREDAK"
Naziv kartografskog prikaza:	INFRASTRUKTURNI SUSTAVI I MREŽE: VODOOPSKRBA I ODVODNJA OTPADNIH VODA
Broj kartografskog prikaza: 2.3.	Mjerilo kartografskog prikaza: 1:500
Program mjera za unapređenje stanja u prostoru: (službeno glasilo): "GLASNIK GRADA ZADRA" br. 03/06	Odluka predstavničkog tijela o donošenju plana (službeno glasilo): "GLASNIK GRADA ZADRA" br.12/08
Javna rasprava (datum objave): "ZADARSKI LIST" 24. lipnja, 2008.	Javni uvid održan od: 1. srpnja, 2008 do: 9. srpnja, 2008
Pečat tijela odgovornog za provođenje javne rasprave:	Odgovorna osoba za provođenje javne rasprave: Andrej Sudinja, dipl.inž.grad. (ime, prezime i potpis)
Suglasnost za Plan prema Članku 97. Zakona o prostornom uređenju i gradnji ("Narodne Novine", br.76/07). broj suglasnosti Klasa: 350-02/08-13/24 Ur.broj: 531-06-08-03 datum: 1. listopada, 2008.	
Pravna osoba/tijelo koje je izradilo plan:	7. DOMOBRANSKE PUKOVNIJE 1, 23000 ZADAR BLOCK-PROJEKT d.o.o. za arhitekturu i prostorno planiranje
Pečat pravne osobe/tijela koje je izradio plan:	Odgovorna osoba: Željko Predovan, dipl. ing arh (ime, prezime i potpis)
Koordinator plana: Željko Predovan, dipl. ing. arh.	
Stručni tim u izradi plana: 1. Željko Predovan, dipl. ing. arh. 2. Stephen Tony Brčić, dipl. ing. prost. pl. 3. Ivan Sutlović, dipl. ing. el. 4. Zlatko Adorić, grad. teh. 5. Denis Batur, dipl. ing. grad. 6. Goran Utković, grad. teh.	
Pečat predstavničkog tijela:	Predsjednik predstavničkog tijela: Zvonimir Vrančić, dr.med. (ime, prezime i potpis)
Istovjetnost ovog prostornog plana s izvornikom ovjerava: (ime, prezime i potpis)	Pečat nadležnog tijela:

7. DOMOBRANSKE PUKOVNIJE 1, 23000 ZADAR
telefon: 023/492-080, fax.: 023/492-088, e-mail: blocki-projekt@optinet.hr
BLOCK-PROJEKT d.o.o.
za arhitekturu i prostorno planiranje