
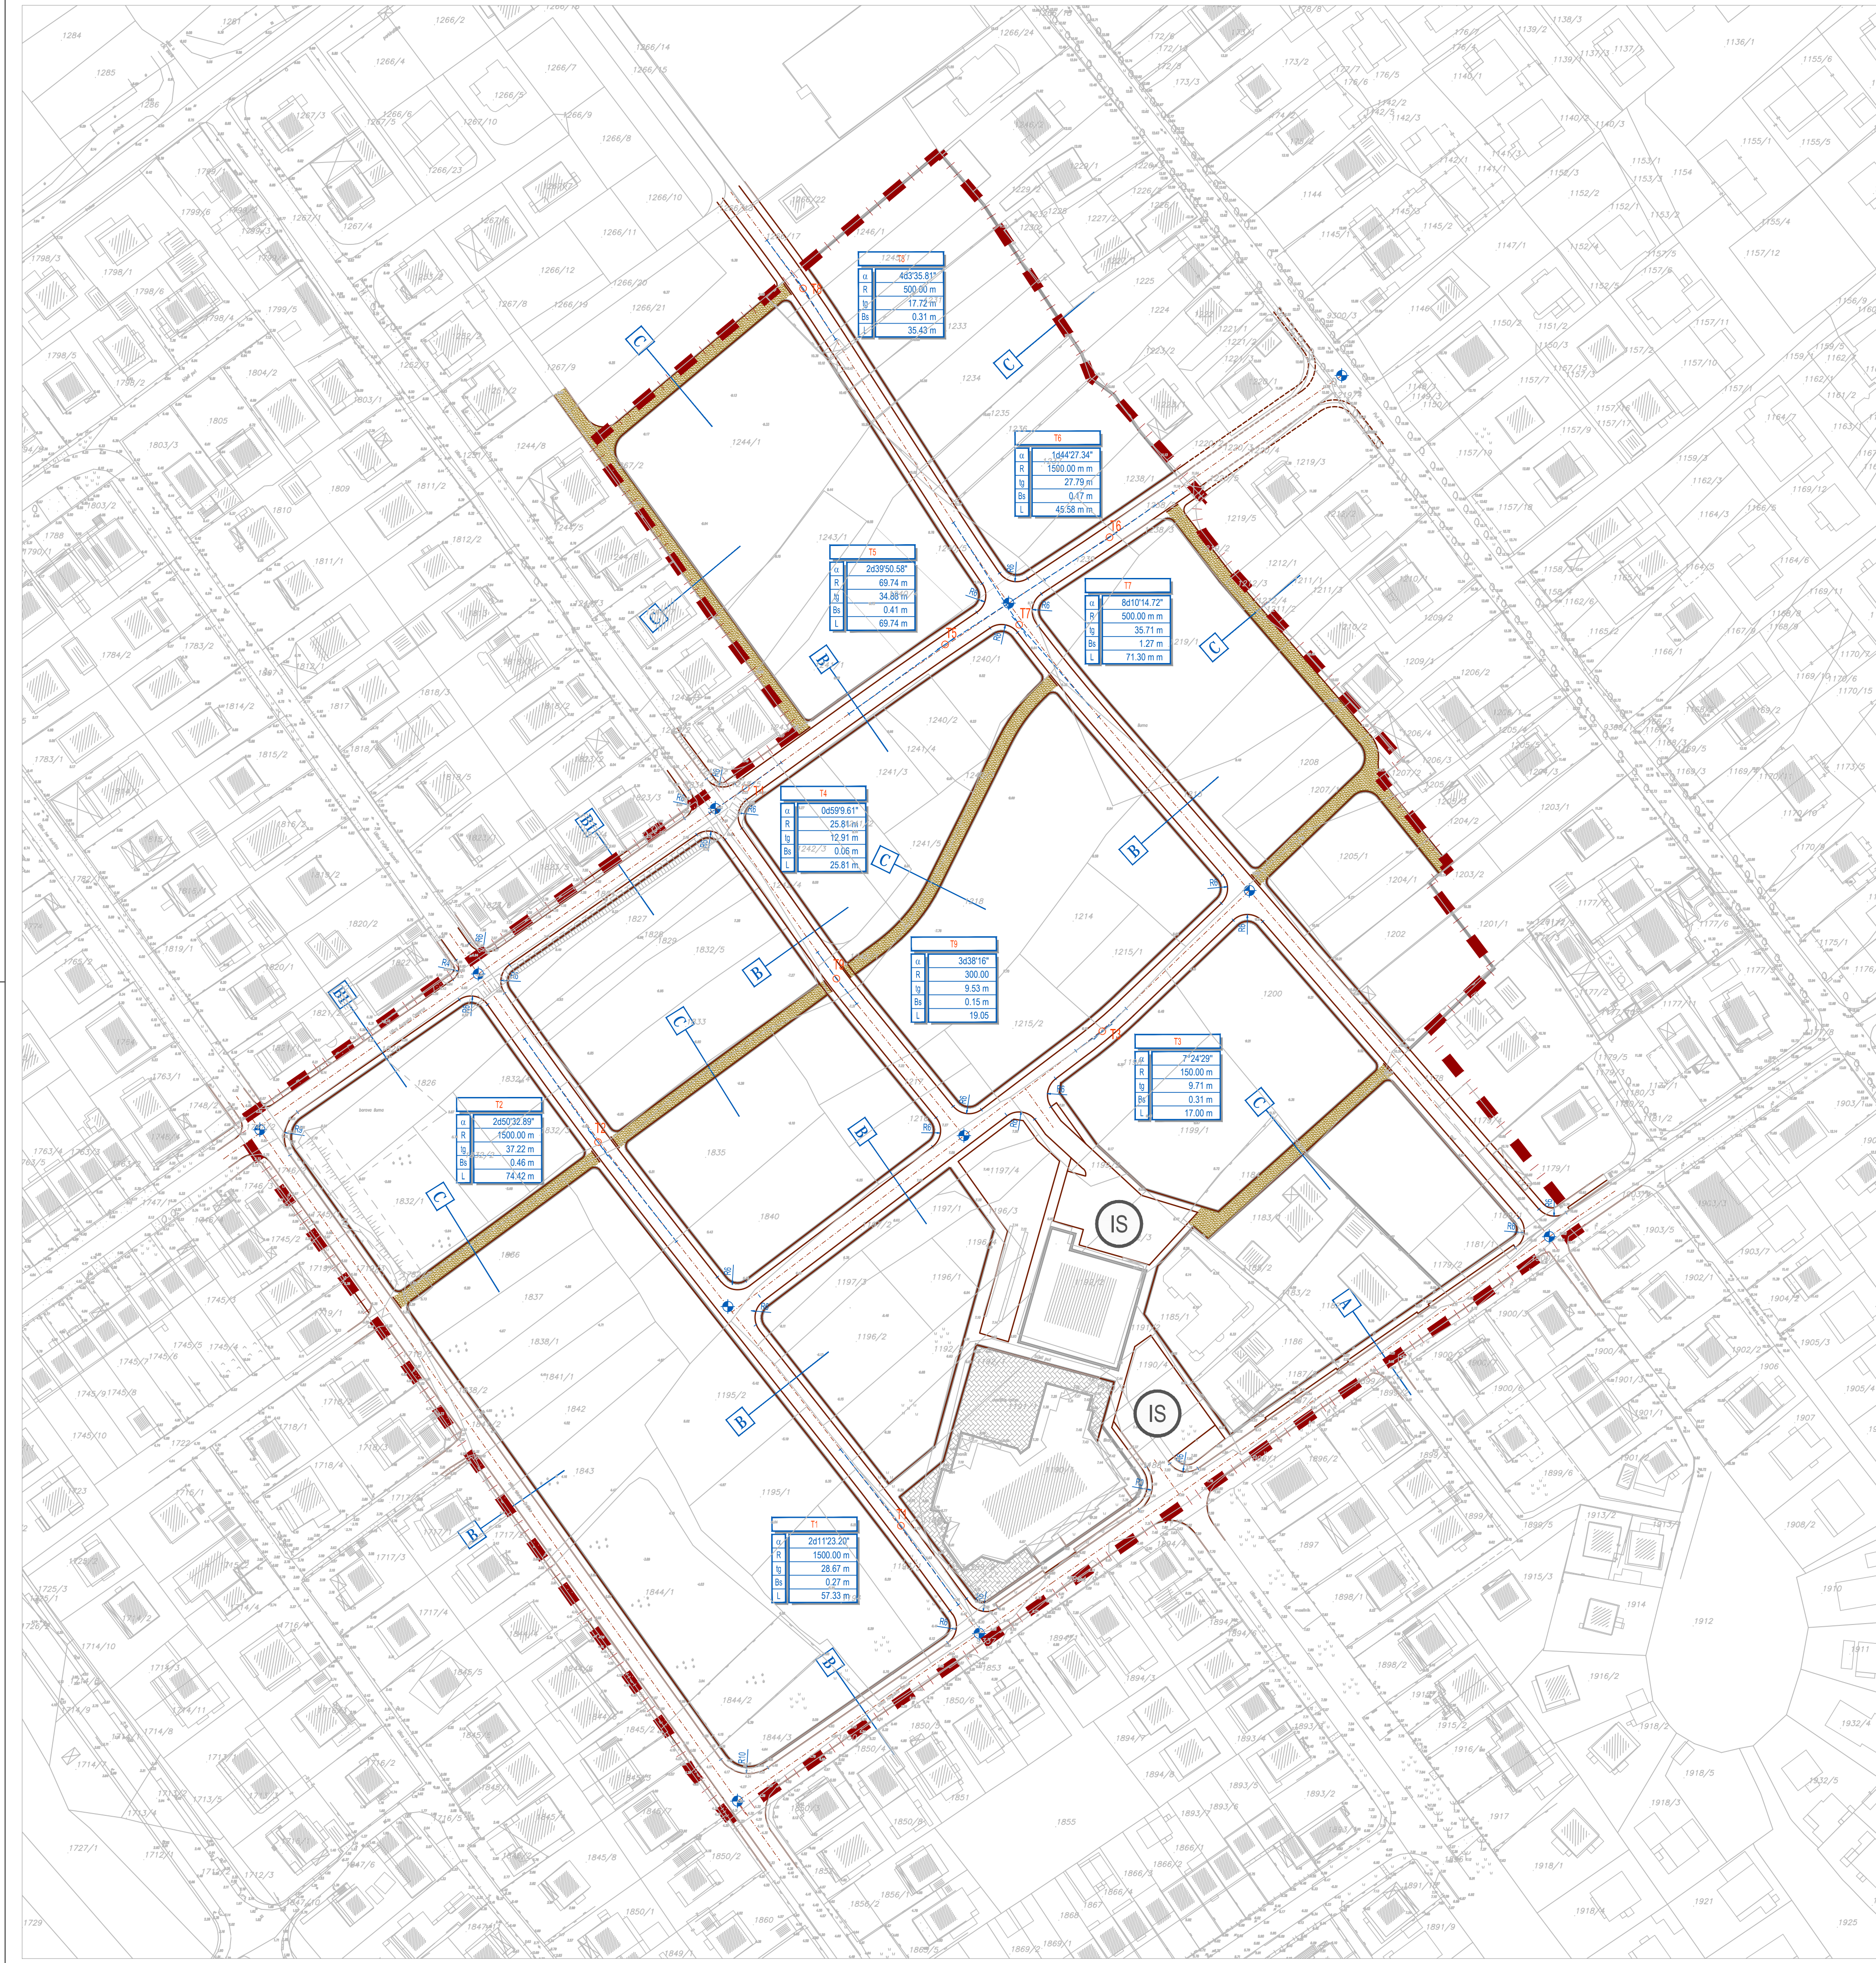


# URBANISTIČKI PLAN UREĐENJA ZONE MJEŠOVITE NAMJENE VITRENJAK II


MJ. 1:1000

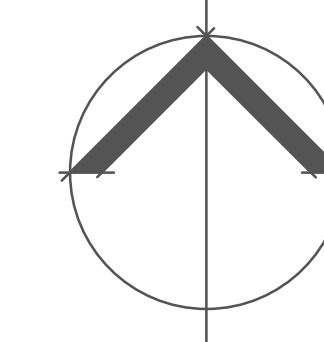

## KAZALO

- GRANICA OBUHVATA PLANA
- PROMETNICE
- KOLNO-PJEŠAČKE POVRŠINE
- PJEŠAČKE POVRŠINE

## KARAKTERISTIČNI PRESJECI PROMETNICA

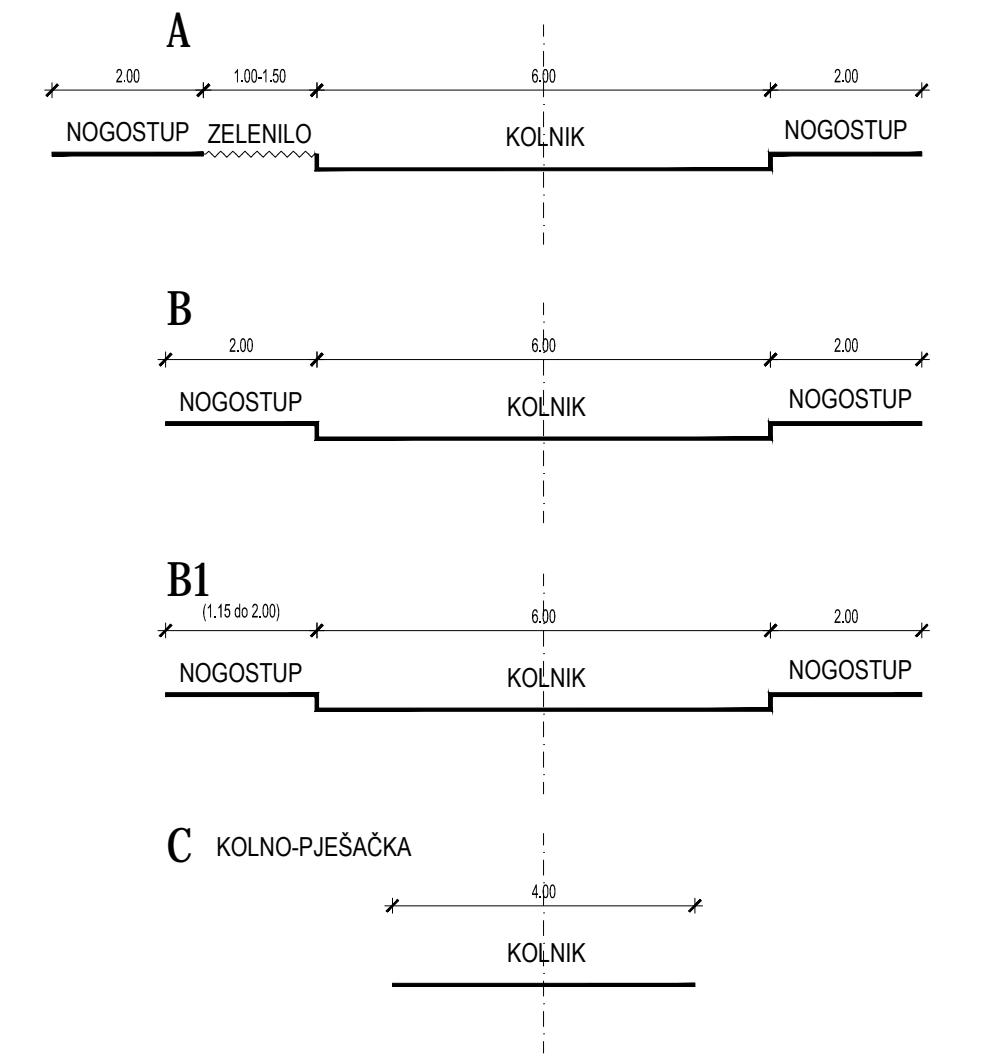

Županija:	ZADARSKA
Grad:	ZADAR
Naziv prostornog plana:	URBANISTIČKI PLAN UREĐENJA ZONE MJEŠOVITE NAMJENE VITRENJAK II U ZADRU
Naziv kartografskog prikaza:	PROMETNA INFRASTRUKTURA
Broj kartografskog prikaza:	2.a
Mjerilo kartografskog prikaza:	1:1000
Odluka o izradi Plana (službeno glasilo):	"Glasnik grada Zadra" br.13/12
Odluka predstavničkog tijela o donošenju plana (službeno glasilo):	"Glasnik grada Zadra" br.05/15
Javna rasprava (datum objave):	"Zadarski list" od 6. lipnja 2014.
Javni uvid odžan:	od: 16. lipnja 2014. do: 16. srpnja 2014.
Ponovljena javna rasprava (datum objave):	"Zadarski list" od 5. studenog 2014.
Ponovljeni javni uvid odžan:	od: 17. studenog 2014. do: 25. studenog 2014.
Pečat tijela odgovornog za provođenje javne rasprave:	Odgovorna osoba za provođenje javne rasprave: Matko Segarić, dipl. ing. grad.
Suglasnost za Plan prema Članu 98. Zakona o prostornom uređenju i gradnji ("Narodne Novine" br.76/07, 38/09, 55/11, 90/11 i 50/12):	Broj suglasnosti, klasa: 350-02/15-015-URBROJ21981-01/15-2 Datum: 10. travnja 2015.
Pravna osoba/tijelo koje je izradilo plan:	<b>BLOCK-PROJEKT d.o.o.</b> za arhitekturu i prostorno planiranje
Pečat pravne osobe/tijela koje je izradilo plan:	Odgovorna osoba: Željko Predovan, dipl. ing. arh.
Koordinator plana:	Željko Predovan, dipl. ing. arh.
Stuđni tim u izradi plana:	1. Željko Predovan, dipl. ing. arh. 2. Stephen Tony Brčić, dipl. ing. prost. pl. 3. Ivan Sulović, dipl. ing. ei. 4. Jure Grbić, dipl. ing. grad. 5. Zlatko Adorčić, građ. teh.
Pečat predstavničkog tijela:	Predsjednik predstavničkog tijela: Živko Kolega, dr. med.
Istovjetnost ovog prostornog plana s izvornikom:	Pečat nadležnog tijela:
(ime, prezime i potpis)	