
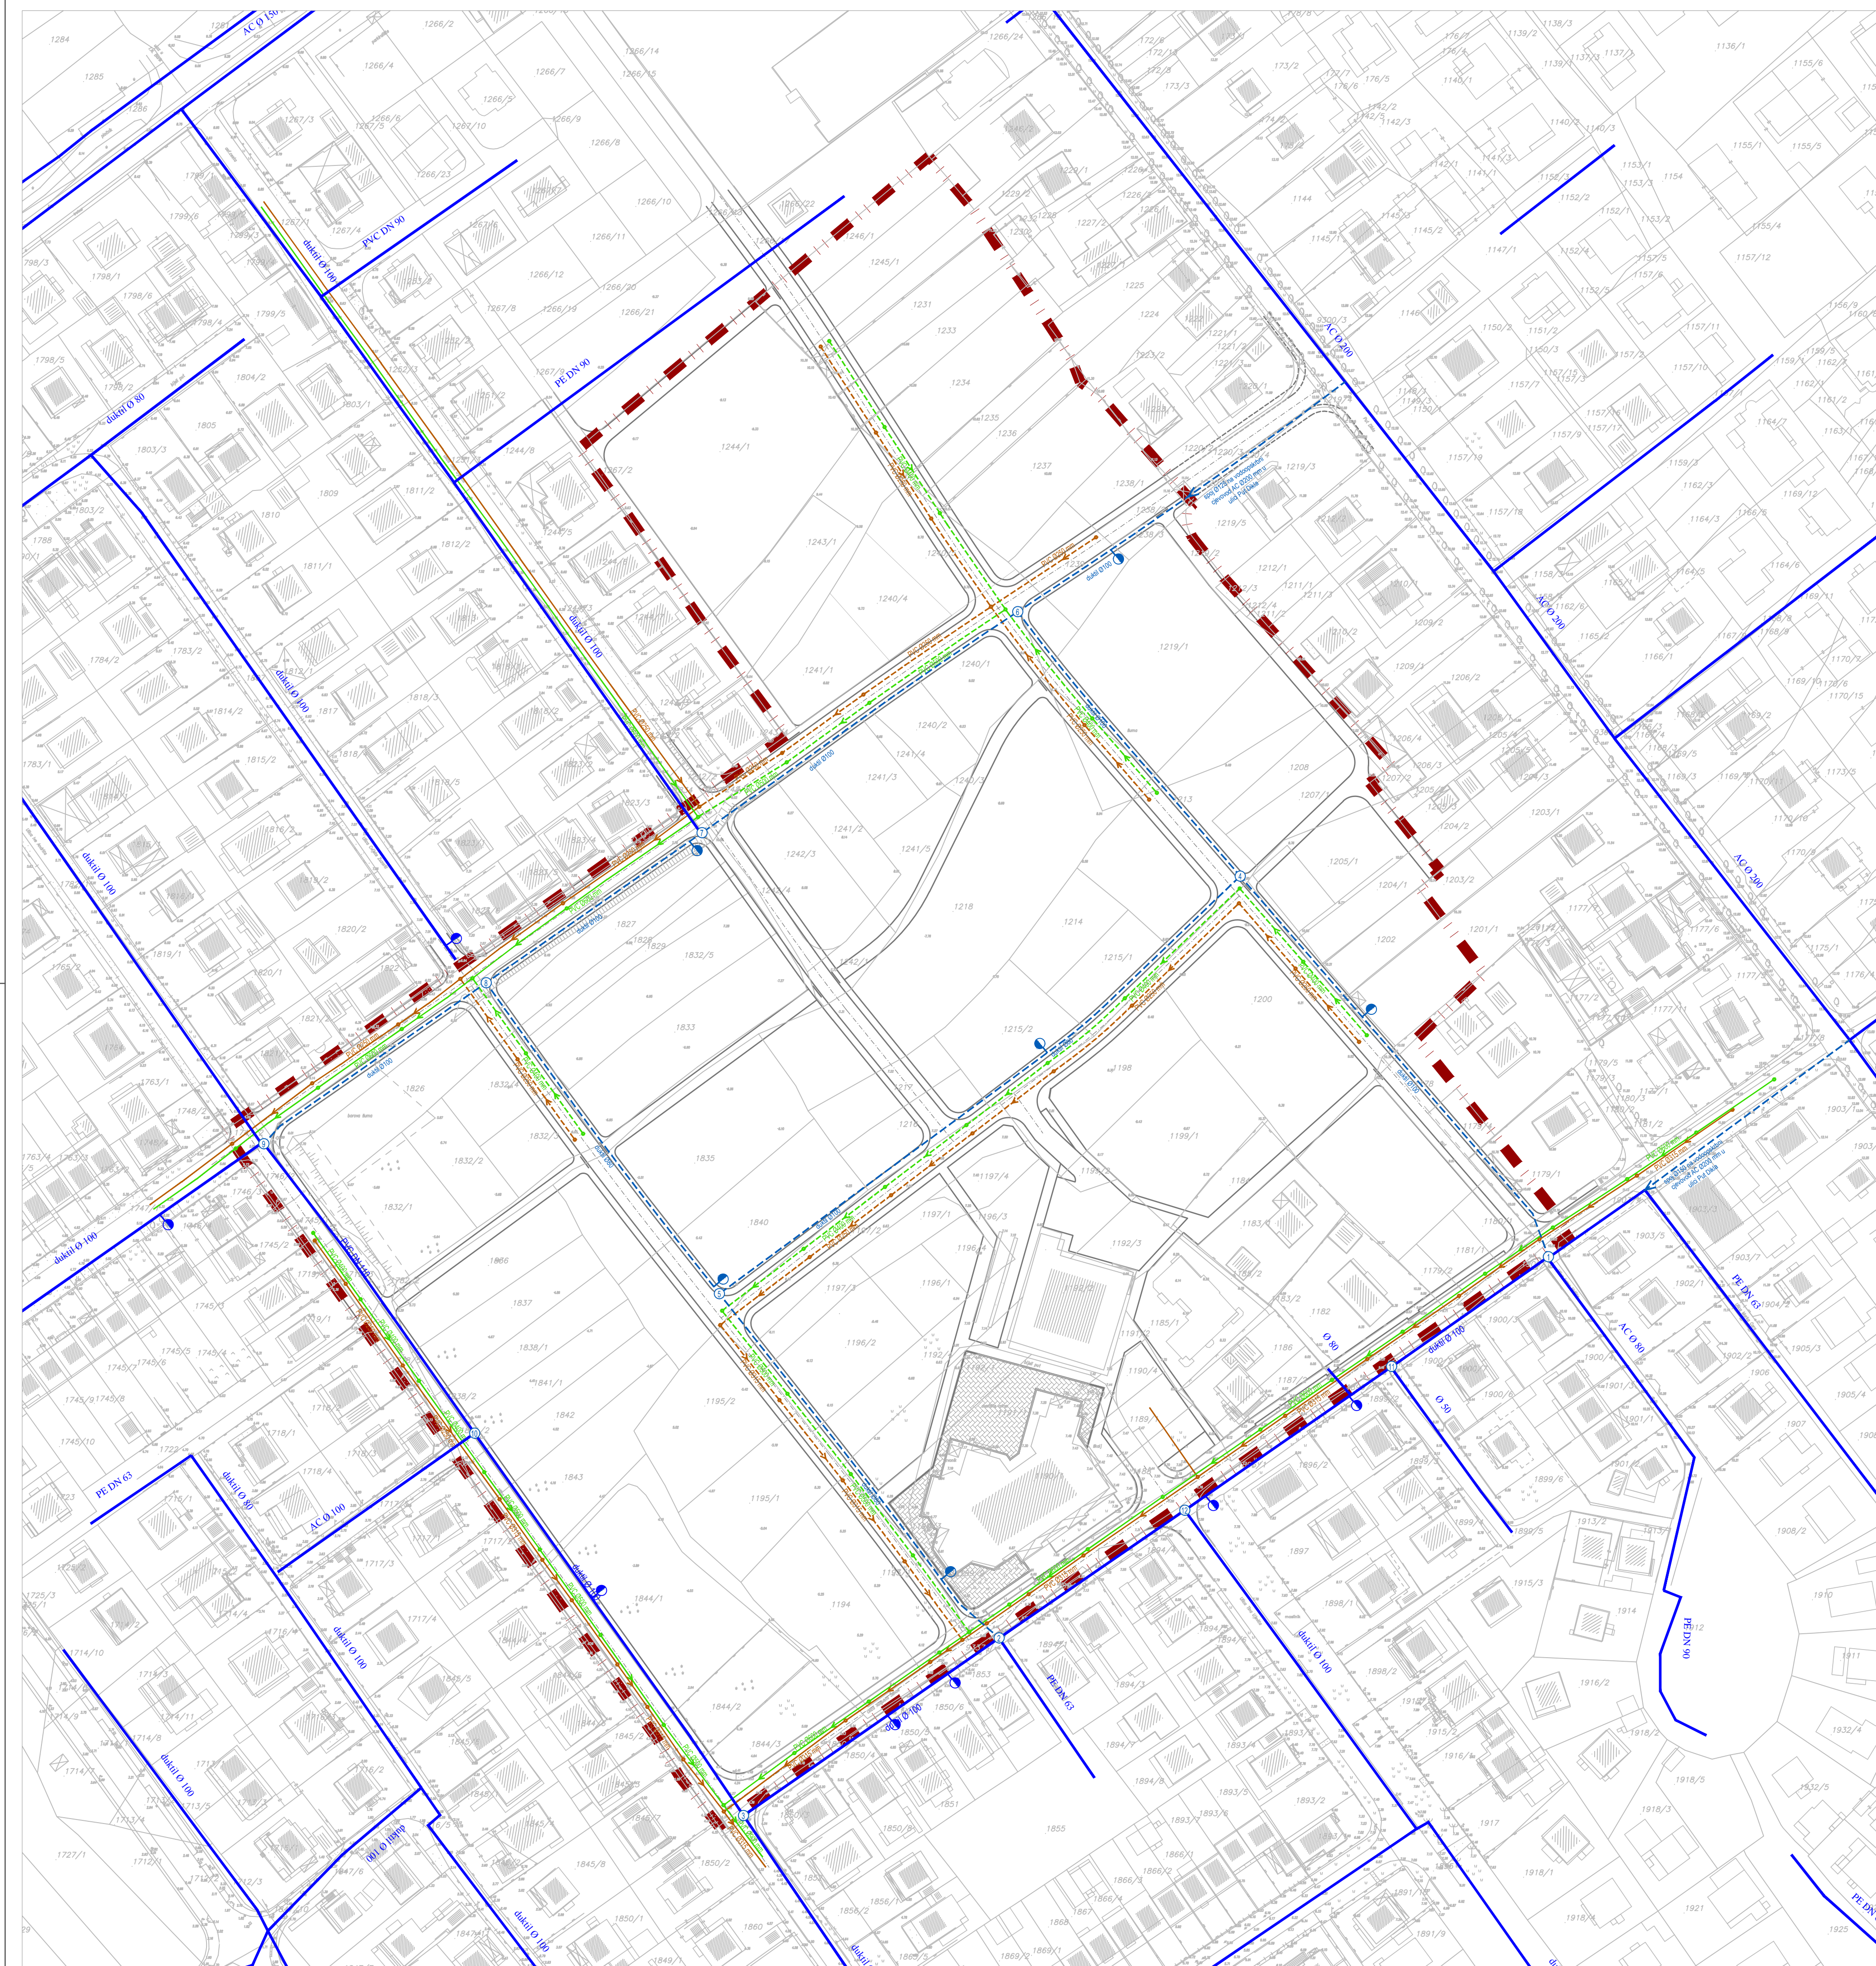


URBANISTIČKI PLAN UREĐENJA ZONE MJEŠOVITE NAMJENE VITRENJAK II

MJ. 1:1000

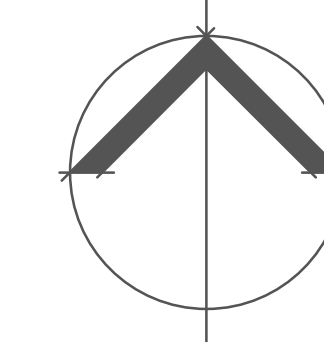

KAZALO

- - - - GRANICA OBUHVATA PLANA

- VODOOPSKRBA**
- POSTOJEĆI CJEVOVOD
- - - - PLANIRANI CJEVOVOD
- NADZEMNI HIDRANT
- Ø150 MATERIJAL I PROFIL CJEVI

- ODVODNJA**
- POSTOJEĆA FEKALNA KANALIZACIJA
- - - - PLANIRANA FEKALNA KANALIZACIJA
- POSTOJEĆA OBORINSKA KANALIZACIJA
- - - - PLANIRANA OBORINSKA KANALIZACIJA
- > SMJER TEČENJA
- PVC Ø300 MATERIJAL I PROFIL CJEVI
- OKNO OBORINSKE I FEKALNE KANALIZACIJE

Zupanja:	ZADARSKA		
Grad:	ZADAR		
Naziv prostornog plana:	URBANISTIČKI PLAN UREĐENJA ZONE MJEŠOVITE NAMJENE VITRENJAK II U ZADRU		
Naziv kartografskog prikaza:	VODOOPSKRBA I ODVODNJA OTPADNIH VODA		
Broj kartografskog prikaza:	2.C	Mjerilo kartografskog prikaza:	1:1000
Odluka o izradi Plana: (službeno glasilo):	"Glasnik grada Zadra" br.13/12	Odluka predstavničkog tijela o donošenju plana (službeno glasilo):	"Glasnik grada Zadra" br.05/15
Javna rasprava (datum objave):	"Zadarski list" od 6. lipnja 2014.	Javni uvid odžan:	od: 16. lipnja 2014. do: 16. srpnja 2014.
Ponovljena javna rasprava (datum objave):	"Zadarski list" od 5. studenog 2014.	Ponovljeni javni uvid odžan:	od: 17. studenog 2014. do: 25. studenog 2014.
Pečat tijela odgovornog za provođenje javne rasprave:	Odgovorna osoba za provođenje javne rasprave:		
Matko Segarić, dipl. ing. grad.			
Suglasnost za Plan prema Odluci 98. Zakona o prostornom uređenju i gradnji ("Narodne Novine" br.76/07, 38/09, 55/11, 90/11 i 50/12).	Datum: 10. travnja 2015.		
Broj suglasnosti, klasa: 350-02/15-015-URBROJ21981-01/15-2			
Pravna osoba/tijelo koje je izradilo plan:	BLOCK-PROJEKT d.o.o. za arhitekturu i prostorno planiranje KRALJICA TVRTKA 3, 23000 ZADAR tel. 023492-080, fax. 023492-088, e-mail: block-projekt@opinet.hr		
Pečat pravne osobe/tijela koje je izradilo plan:	Odgovorna osoba:		
Željko Predovan, dipl. ing. arh.			
Koordinator plana:	Željko Predovan, dipl. ing. arh.		
Stuđni tim u izradi plana:	1. Željko Predovan, dipl. ing. arh. 2. Stephen Tony Brčić, dipl. ing. prost. pl. 3. Ivan Sulović, dipl. ing. el. 4. Jure Grbić, dipl. ing. grad. 5. Zlatko Adorčić, građ. teh.		
Pečat predstavničkog tijela:	Predsjednik predstavničkog tijela:		
Živko Kolega, dr. med.			
Istovjetnost ovog prostornog plana s izvornikom ovjera: _____ (ime, prezime i potpis)	Pečat nadležnog tijela:		