


DETALJNI PLAN UREDENJA
NOVOG GRADSKOG GROBLJA GRADA ZADRA




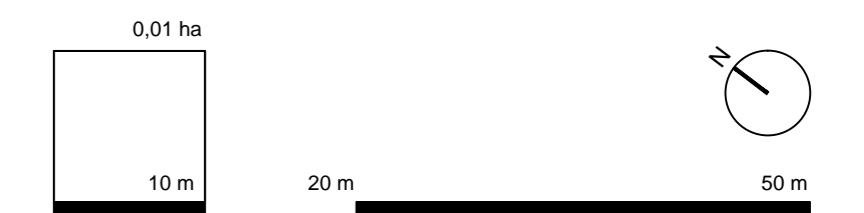


4. UVJETI GRADNJE
4.A.3. GROBNA POLJA GROBNIH CJELINA G4 I G5

TUMAČ

UREDENJE

- POSTOJEĆE ZELENILLO IZMEĐU GROBNIH CJELINA PARKISUMA
- ZELENE POKVAŠNE IZMEĐU GROBNIH PARCELA
- VISOKO ZELENILO UZ ALEJE
- POSTOJEĆE VISOKO ZELENILO NA TRGOVIMA
- ZELENILO UNUTAR GROBNIH POLJA/PARCELA
- GROBNA PARCELA (GROBNICE) TIP B
- GROBNA PARCELA (GROBNICE) TIP A
- GROBNA PARCELA (GROBNICE) TIP C
- GROBNA PARCELA (ARKADE) TIP B
- GROBNA PARCELA (ARKADE) TIP A
- GROBNA PARCELA (URNE)
- GROBNA PARCELA (NŠE)
- OGRADNI KAMENI ZID OKO GLAVNIH GROBNIH CJELINA VISINA 3M
- KLJUPE ZA SJEDEĆE
- OSTALE PJEŠAČKE STAZE UNUTAR GROBNIH POLJA
- CENTRALNA ALEJA
- ALEJE UZ AGLOMERACIJE SPOMENIKA I GROBNICE ZASLUŽNIH GRADANA
- OSTALE ALEJE
- GRANICA GROBNOG POLJA
- BROJ GROBNOG POLJA
- PROSTOR SA SLAVINIM I S VODOM I ODLAGALISTEM OTPADA
- SANITARNI ČVOR
- RADIUSI RASPOREDA SLAVINA I ODLAGALISTA OTPADA
- GLAVNI ULAZ U GROBLJE
- ULAZ U POJEDINAČNA GROBLJA

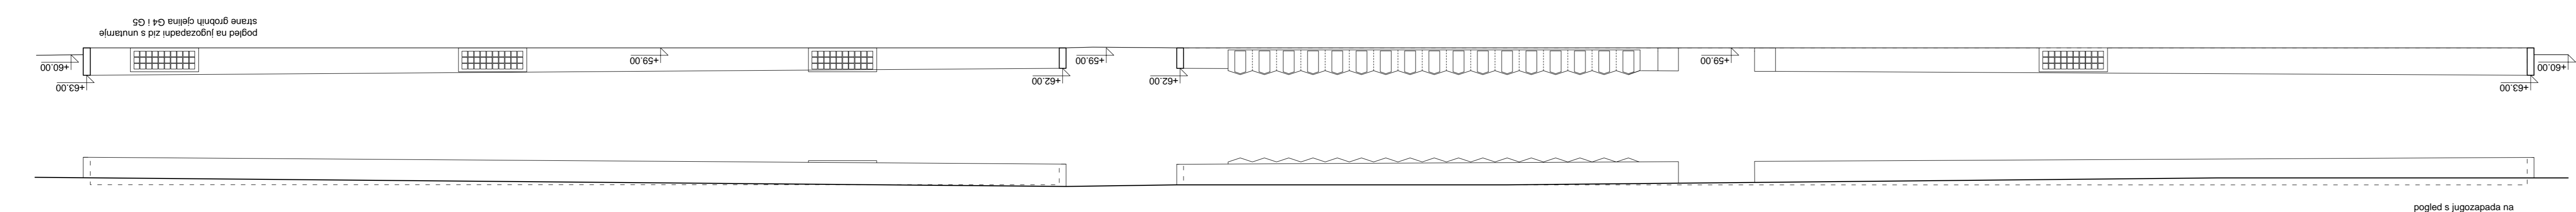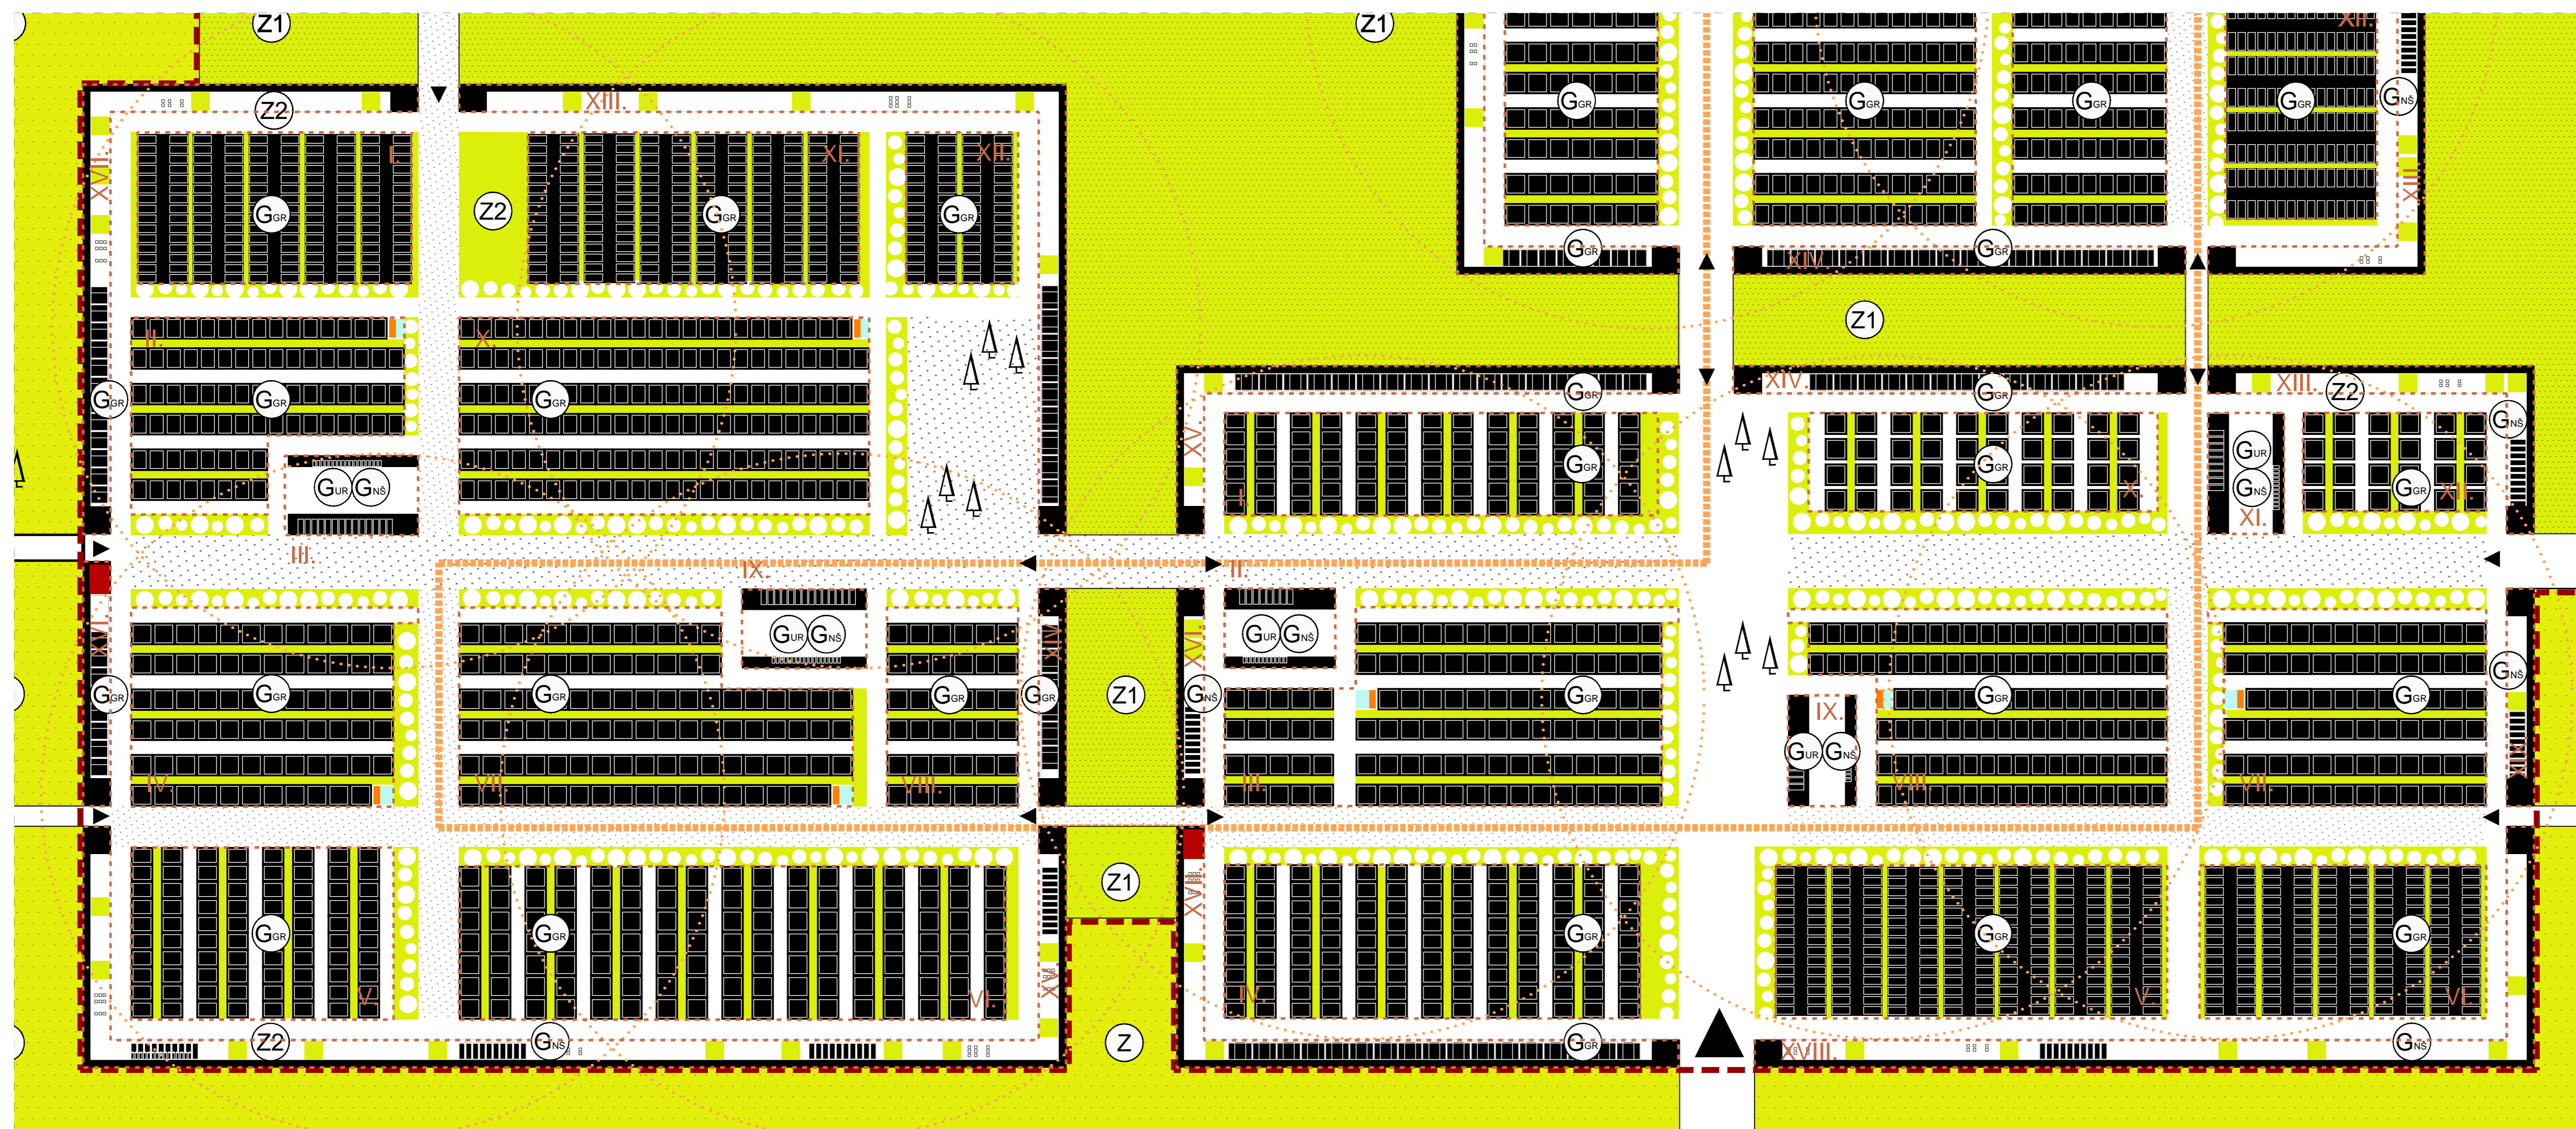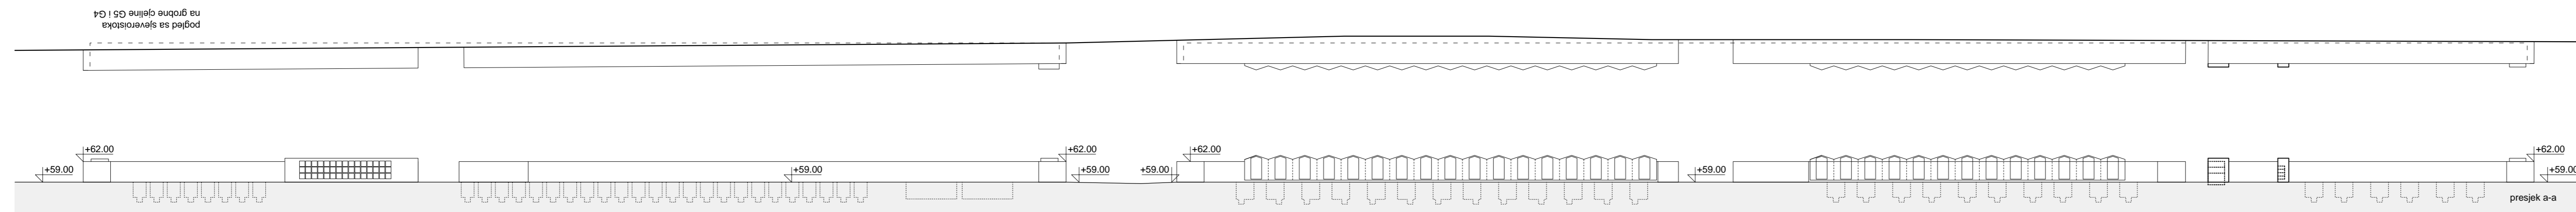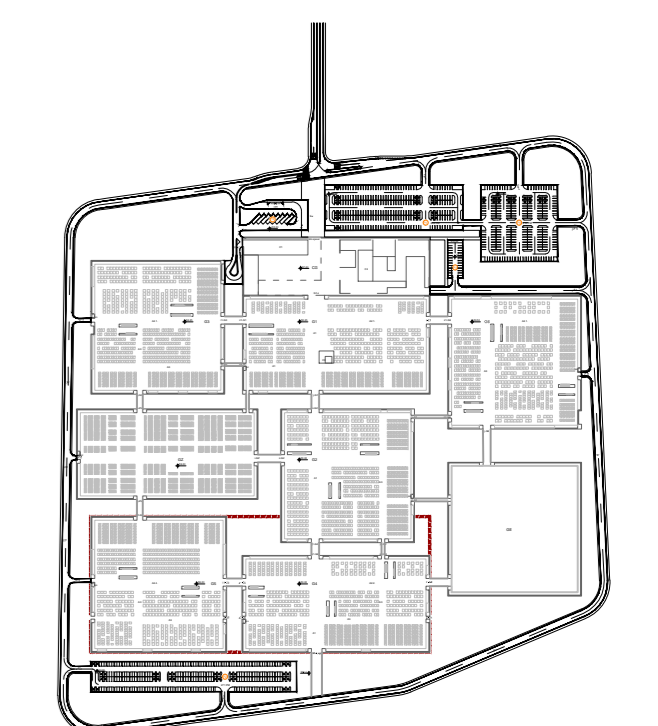

Županija:	ZADARSKA ŽUPANIJA
Grad:	GRAD ZADAR
Naziv prostornog plana:	DETALJNI PLAN UREDENJA NOVOG GRADSKOG GROBLJA GRADA ZADRA KONAČNI PRIJEDLOG PLANA
Naziv dijela elaborata:	GRAFIČKI DIO PLANA UVJETI GRADNJE GROBNA POLJA GROBNIH CJELINA G4 I G5
Broj kartografskog prikaza 4.A.3.	Mjerilo kartografskog prikaza: 1:500
Odluka o izradi prostornog plana (skraćeno glatko): Glasnik Grada Zadra br. 12/08 od 28.10.2008.	Odluka predstavničkog tijela o donošenju Plana
Javni raspis objavljen je: Glasnik Grada Zadra br. 12/14 od 17.10.2014.	Javni sviđ održan: Od 27. listopada do 27. studenog 2014.
Suglasnost izdana prema članku 188. Zakona o prostornom uređenju (NN 153/13), odnosno prema Zakonu o prostornom uređenju i gradnji (NN 78/07, 58/09, 55/11, 90/11, 50/12, 55/13, 80/13) Klasirano: U.I. broj:	
Pisani odgovori na javni raspis:	Odgovorna osoba za provedbu javne rasprave: Marko Šeparčić, dipl.ing.grad.
Pisana osoba koja je izradila plan:	hpnj + d.o.o. Zadar
Pisani odgovori na javni raspis:	Odgovorna osoba: Helena Paver Njirić, dipl.ing.arh.
Pisani odgovori na javni raspis:	Odgovorni voditelj izrade plana: Helena Paver Njirić, dipl.ing.arh.
Sudjelni tim u izradi plana: 1. Helena Paver Njirić, dipl.ing.arh. 2. Darko Latin, dipl.ing.arh. 3. Nika Barišić, dipl.ing.arh. 4. Hana Grobecar, dipl.ing.arh.	5. Filip Jazancov, dipl.ing.grad. 6. Zoran Sula, dipl.ing.arh. 7. Sime Ljubčić, sp. arh. 8. Vjenceslav Barišić, v.d.sth.
Pisani odgovori na javni raspis:	Predsjednik predstavničkog tijela: Željko Kolega, dr.med.
Intenzitet prostornog plana s izvoznikom opisa:	Pisani odgovori na javni raspis: M.P.