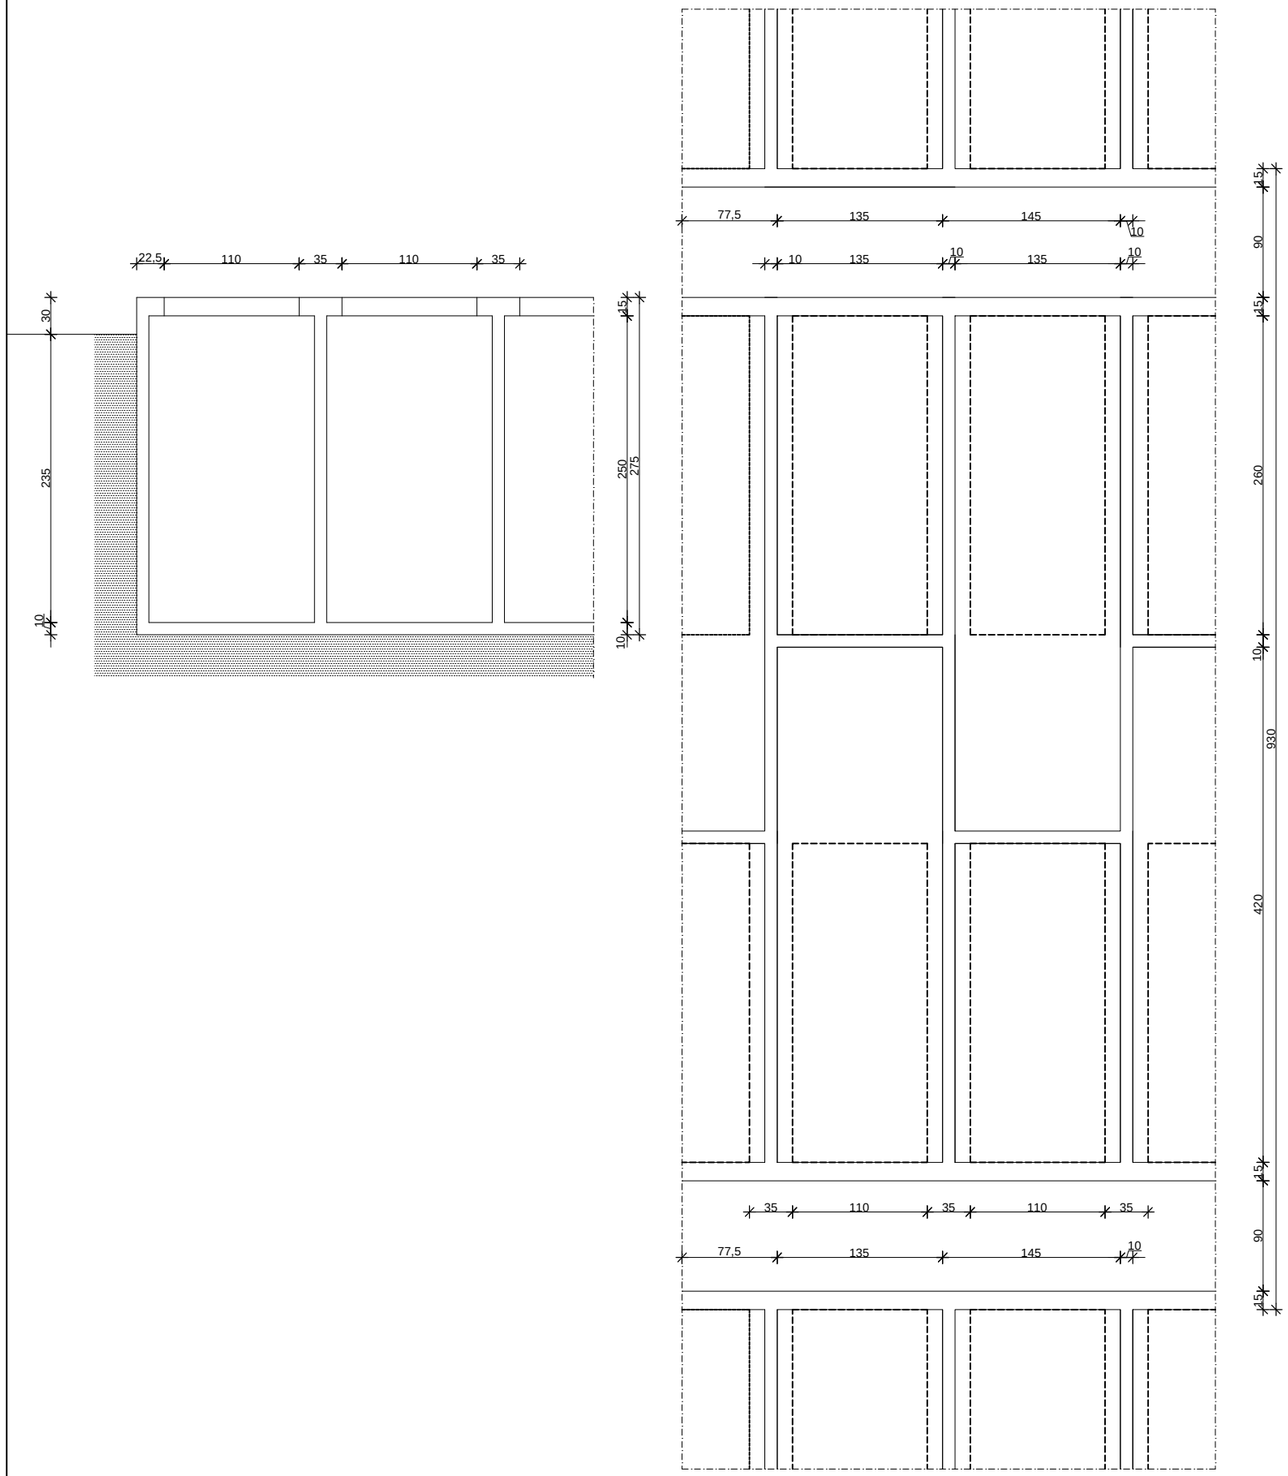


| | |
|---|---|
| **Županija:** | ZADARSKA ŽUPANIJA |
| **Grad:** | **GRAD ZADAR** |

**Naziv prostornog plana:**

# DETALJNI PLAN UREĐENJA NOVOG GRADSKOG GROBLJA GRADA ZADRA

## KONAČNI PRIJEDLOG PLANA

**Naziv dijela elaborata:**

**GRAFIČKI DIO PLANA**
**UVJETI GRADNJE**
**GROBNICE TIP C**

| | |
|---|---|
| **Broj kartografskog prikaza: 4.B.3.** | **Mjerilo kartografskog prikaza: 1: 50** |
| **Odluka o izradi prostornog plana (službeno glasilo):**<br>**Glasnik Grada Zadra br. 12/08 od 28.10.2008.** | **Odluka predstavničkog tijela o donošenju Plana** |
| **Javna rasprava objavljena je:**<br>**Glasnik Grada Zadra br. 12/14 od 17.10. 2014.** | **Javni uvid održan :**<br>**Od 27. listopada do 27. studenog 2014.** |

**Suglasnost izdana prema članku 188. Zakona o prostornom uređenju ( NN 153/13), odnosno prema Zakonu o prostornom uređenju i gradnji (NN 76/07, 38/09, 55/11, 90/11, 50/12, 55/12, 80/13)**
**Klasa: ……. Ur. broj: …..…… od ……..**

| | |
|---|---|
| **Pečat upravnog tijela odgovornog za provođenje javne rasprave:**<br>M.P. | **Odgovorna osoba za provođenje javne rasprave:**<br>……<br>Matko Segarić, dipl.ing.građ. |

**Pravna osoba koja je izradila plan :**

**hpnj +**
d.o.o., Zagreb

| | |
|---|---|
| **Pečat pravne osobe koja je izradila plan:**<br>M.P. | **Odgovorna osoba :**<br>……<br>Helena Paver Njirić, dipl.ing.arh. |
| **Pečat odgovornog voditelja izrade plana:** | **Odgovorni voditelj izrade plana:**<br>……<br>Helena Paver Njirić, dipl.ing.arh. |

| | |
|---|---|
| **Stručni tim u izradi plana:**<br>1. Helena Paver Njirić, dipl.ing.arh.<br>2. Darko Latin, dipl.ing.arh.<br>3. Nika Baričić, dipl.ing.arh.<br>4. Hana Grebenar, dipl.ing.arh | 5. Filip Juranov, dipl.ing.građ.<br>6. Zoran Šuša dipl.ing arh.<br>7. Šime Ljubičić aps.arh.<br>8. Vjenceslav Butić, v.el.teh. |
| **Pečat predstavničkog tijela:**<br>M.P. | **Predsjednik predstavničkog tijela:**<br>……<br>Živko Kolega, dr.med. |
| **Istovjetnost prostornog plana s izvornikom ovjerava:**<br>……<br>(ime, prezime, potpis) | **Pečat nadležnog upravnog tijela:**<br>M.P. |